
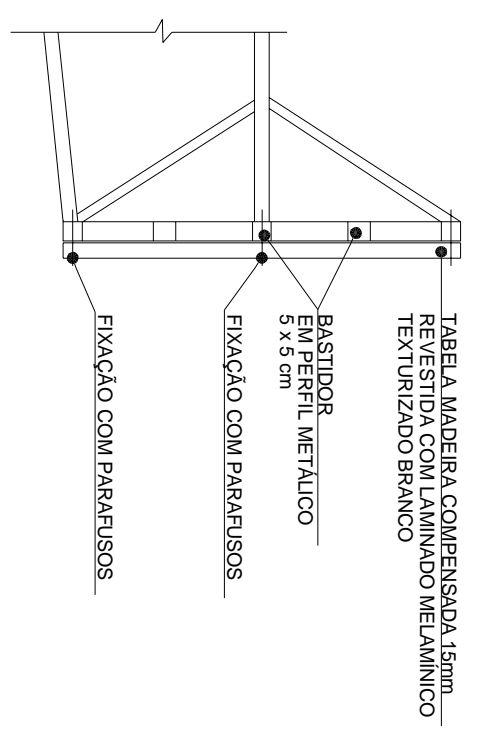
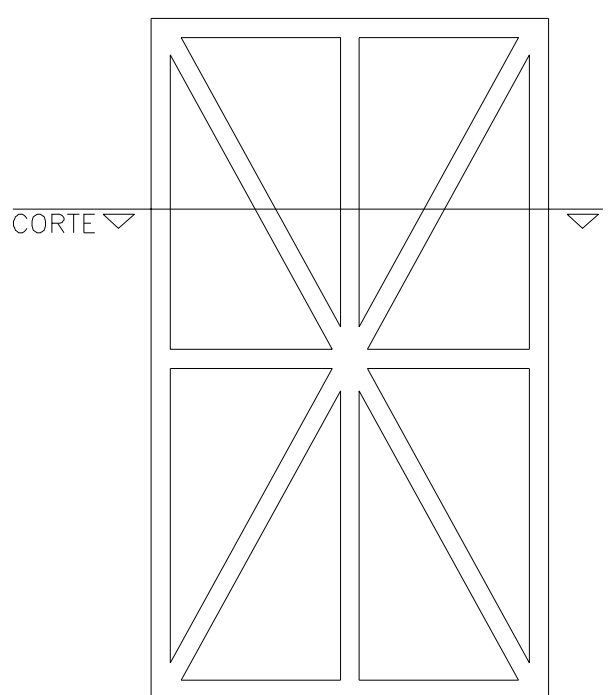


TABELA ALÇÁVEL DE BASQUETEBOL

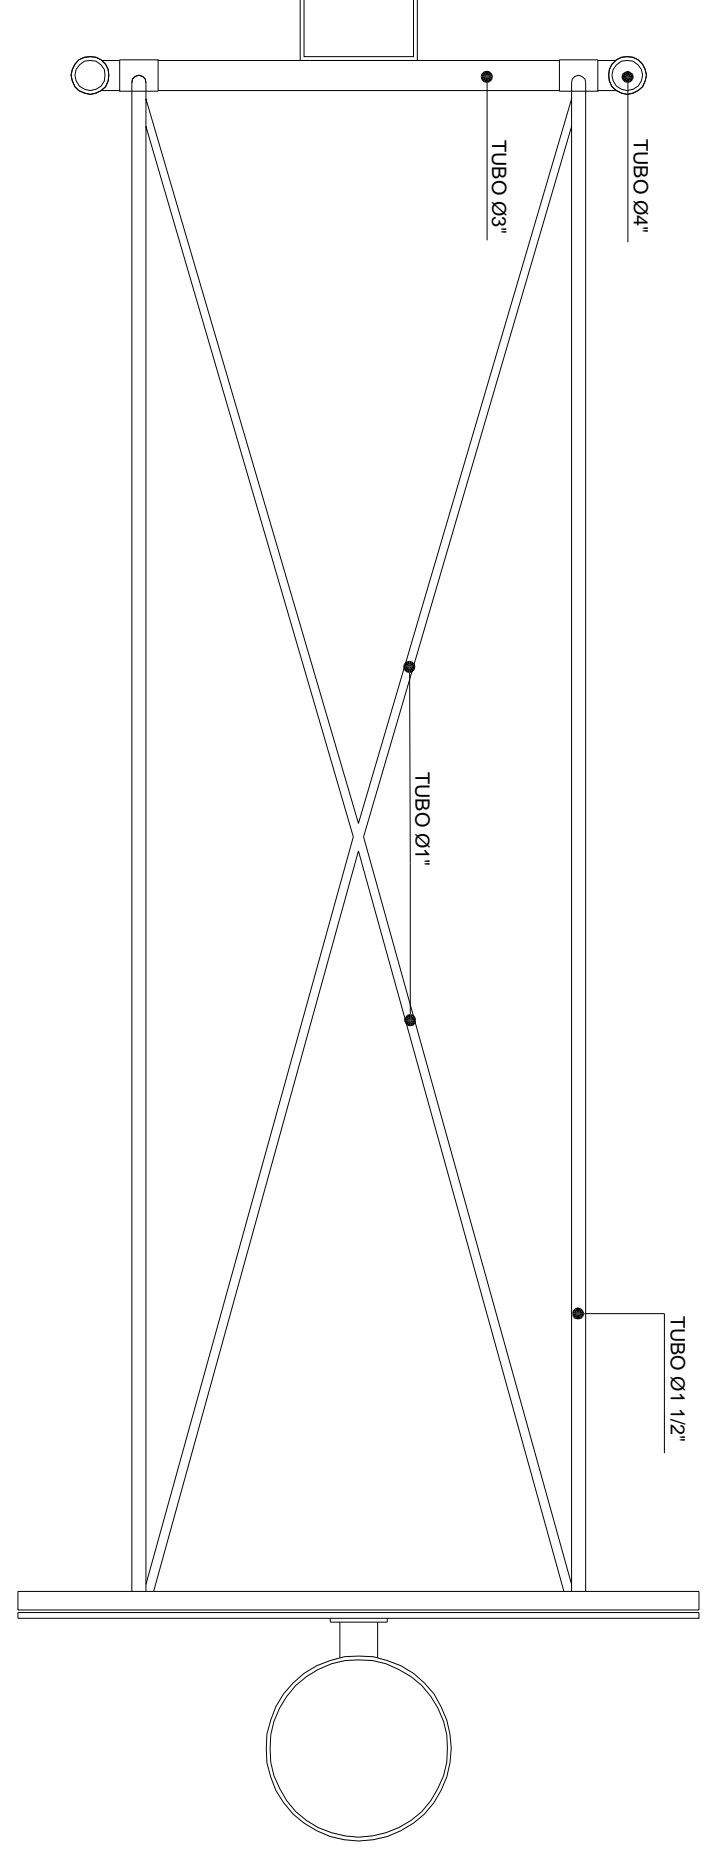


1 PLANTA BAIXA
ESCALA 1/20



2

DETALHES DA FIXAÇÃO DA ARMAÇÃO

ESCALA 1/20

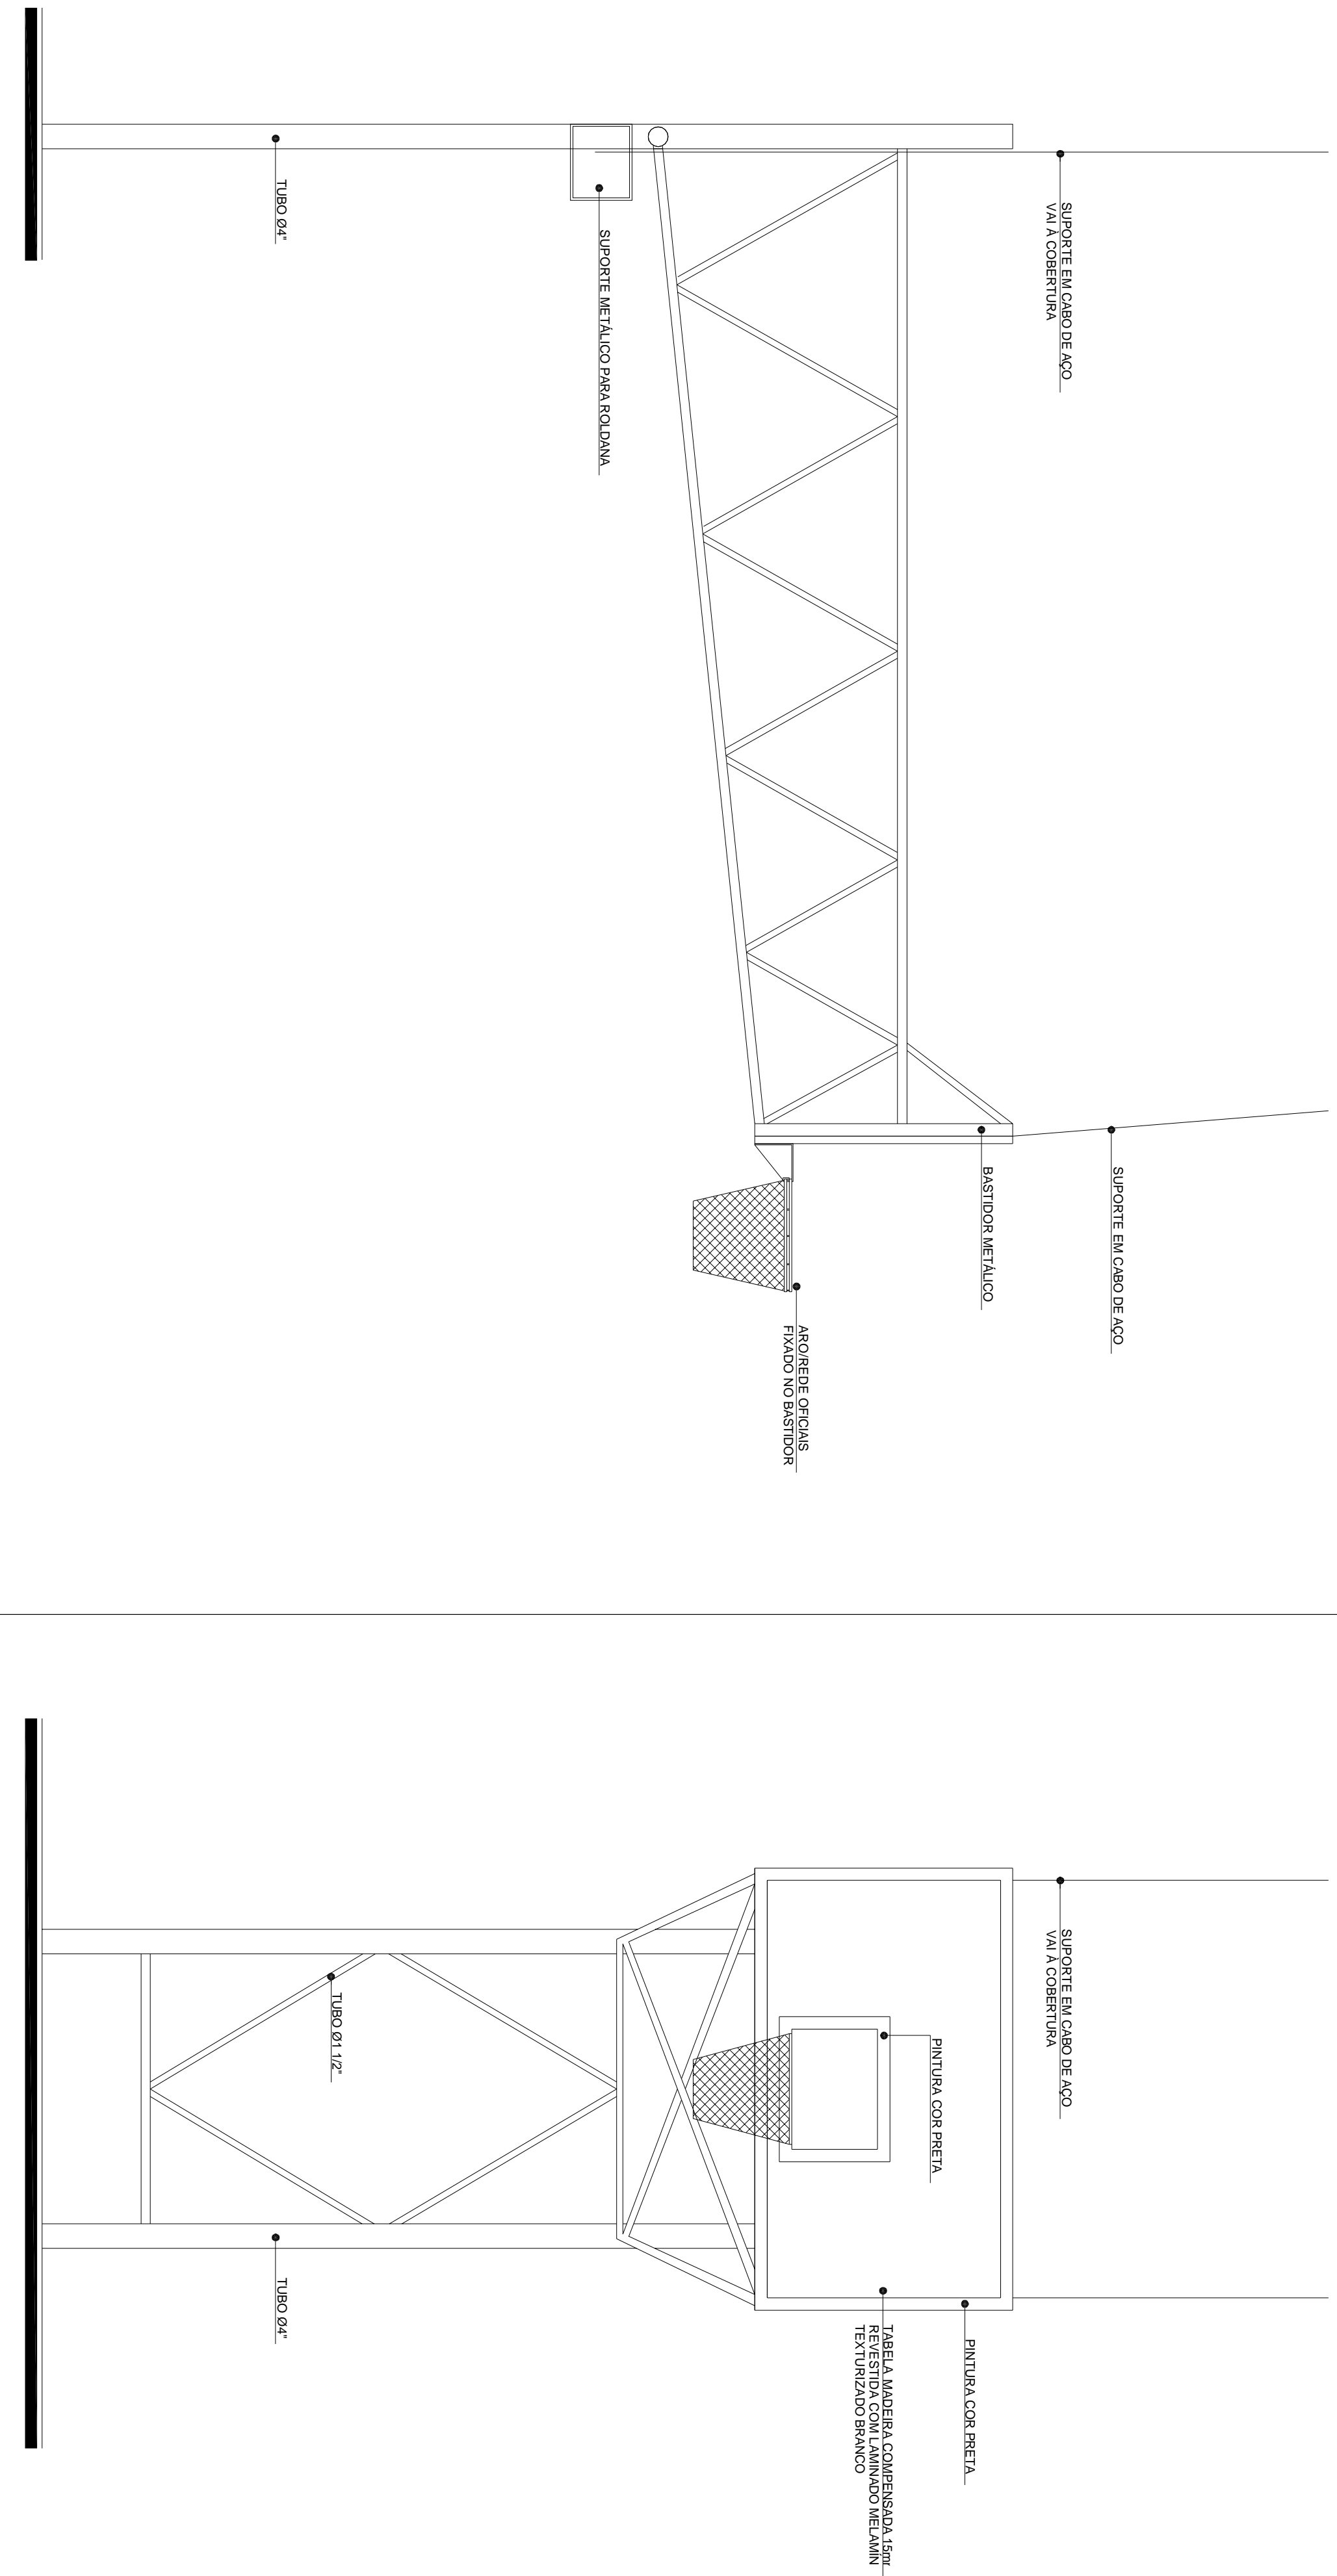


BALIZA DE FUTEBOL E HANDEBOL

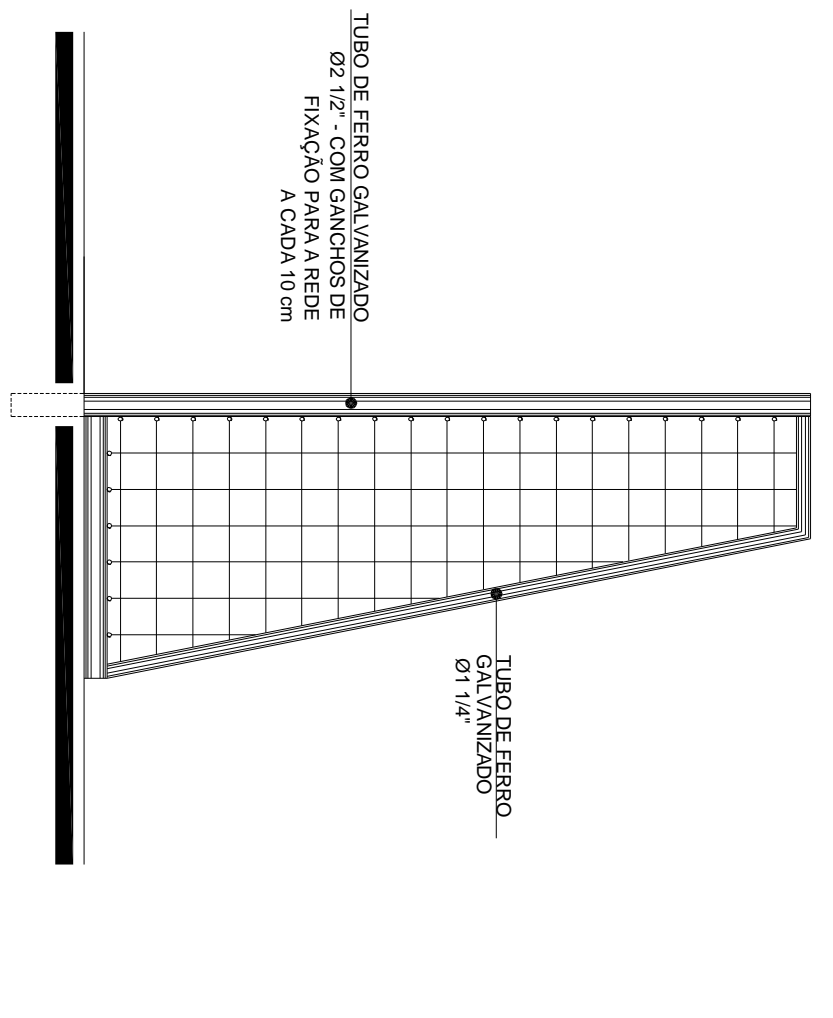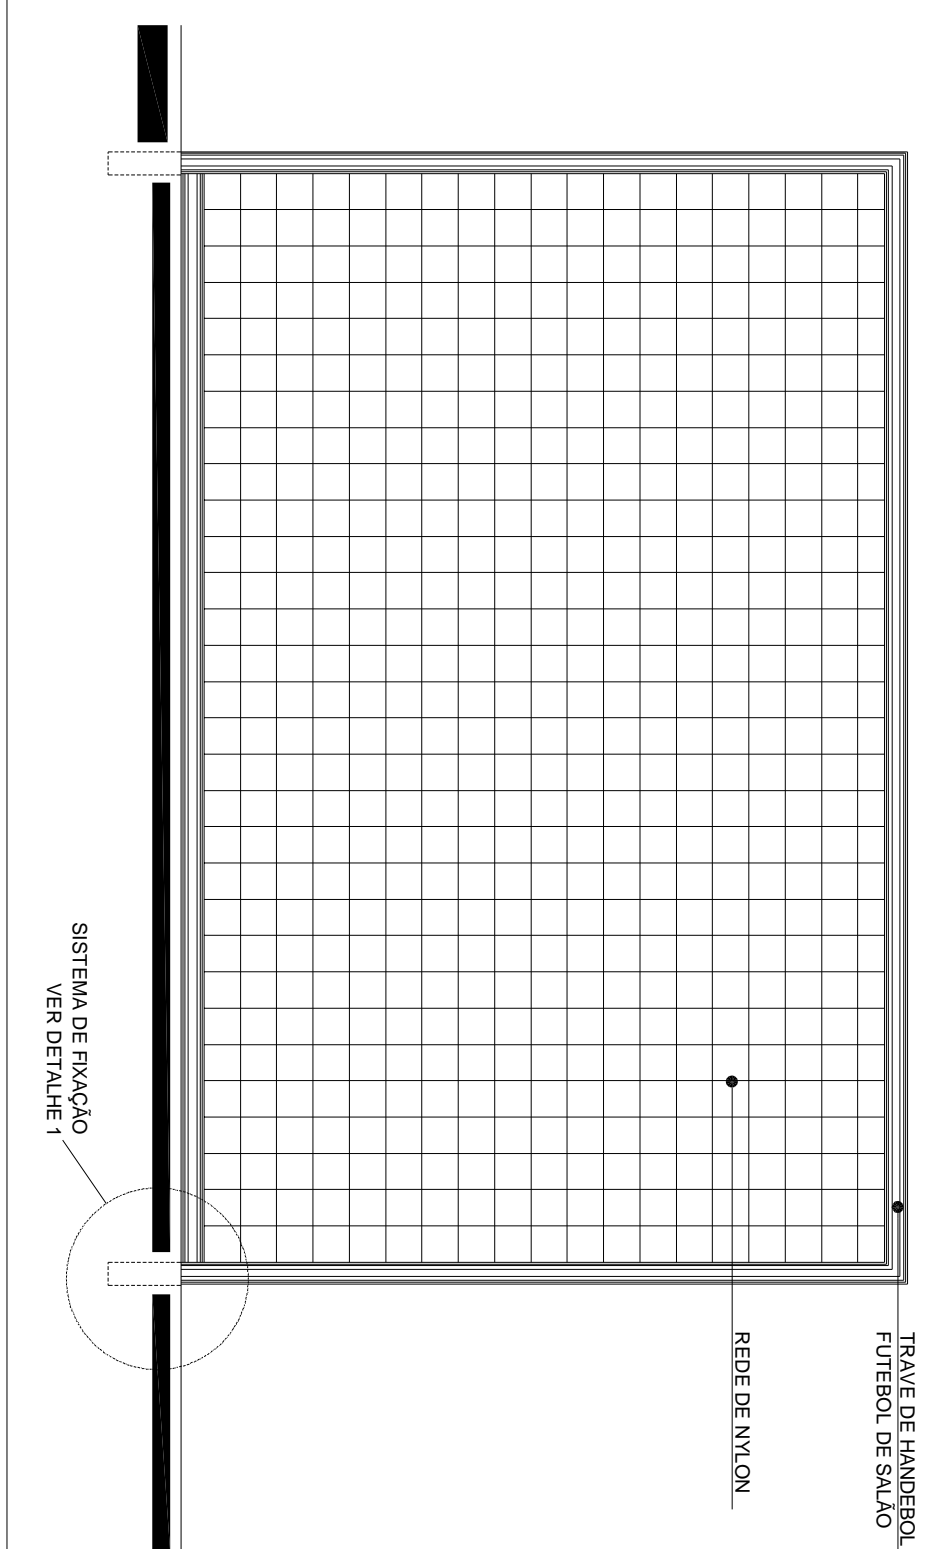


5 VISTA FRONTAL
ESCALA 1/20

6 VISTA LATERAL
ESCALA 1/20

REDE DE VOLEIBOL

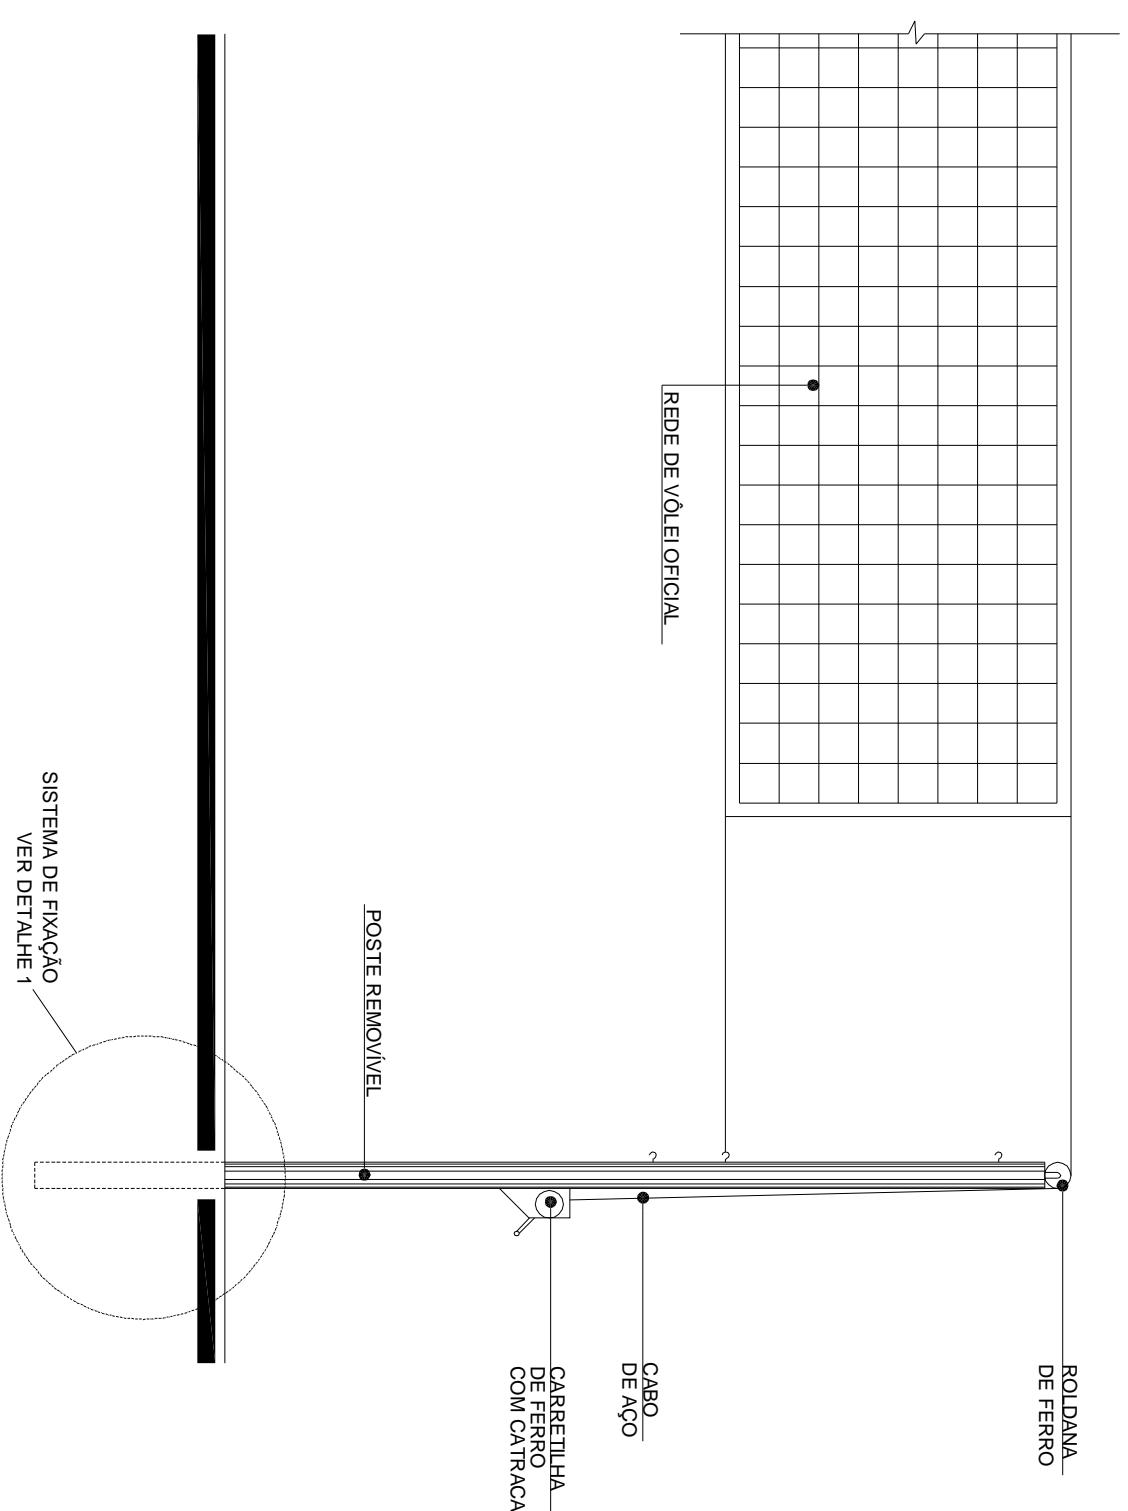


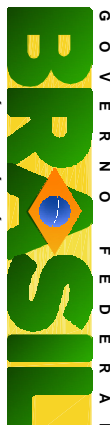
7 VISTA FRONTAL
ESCALA 1/20

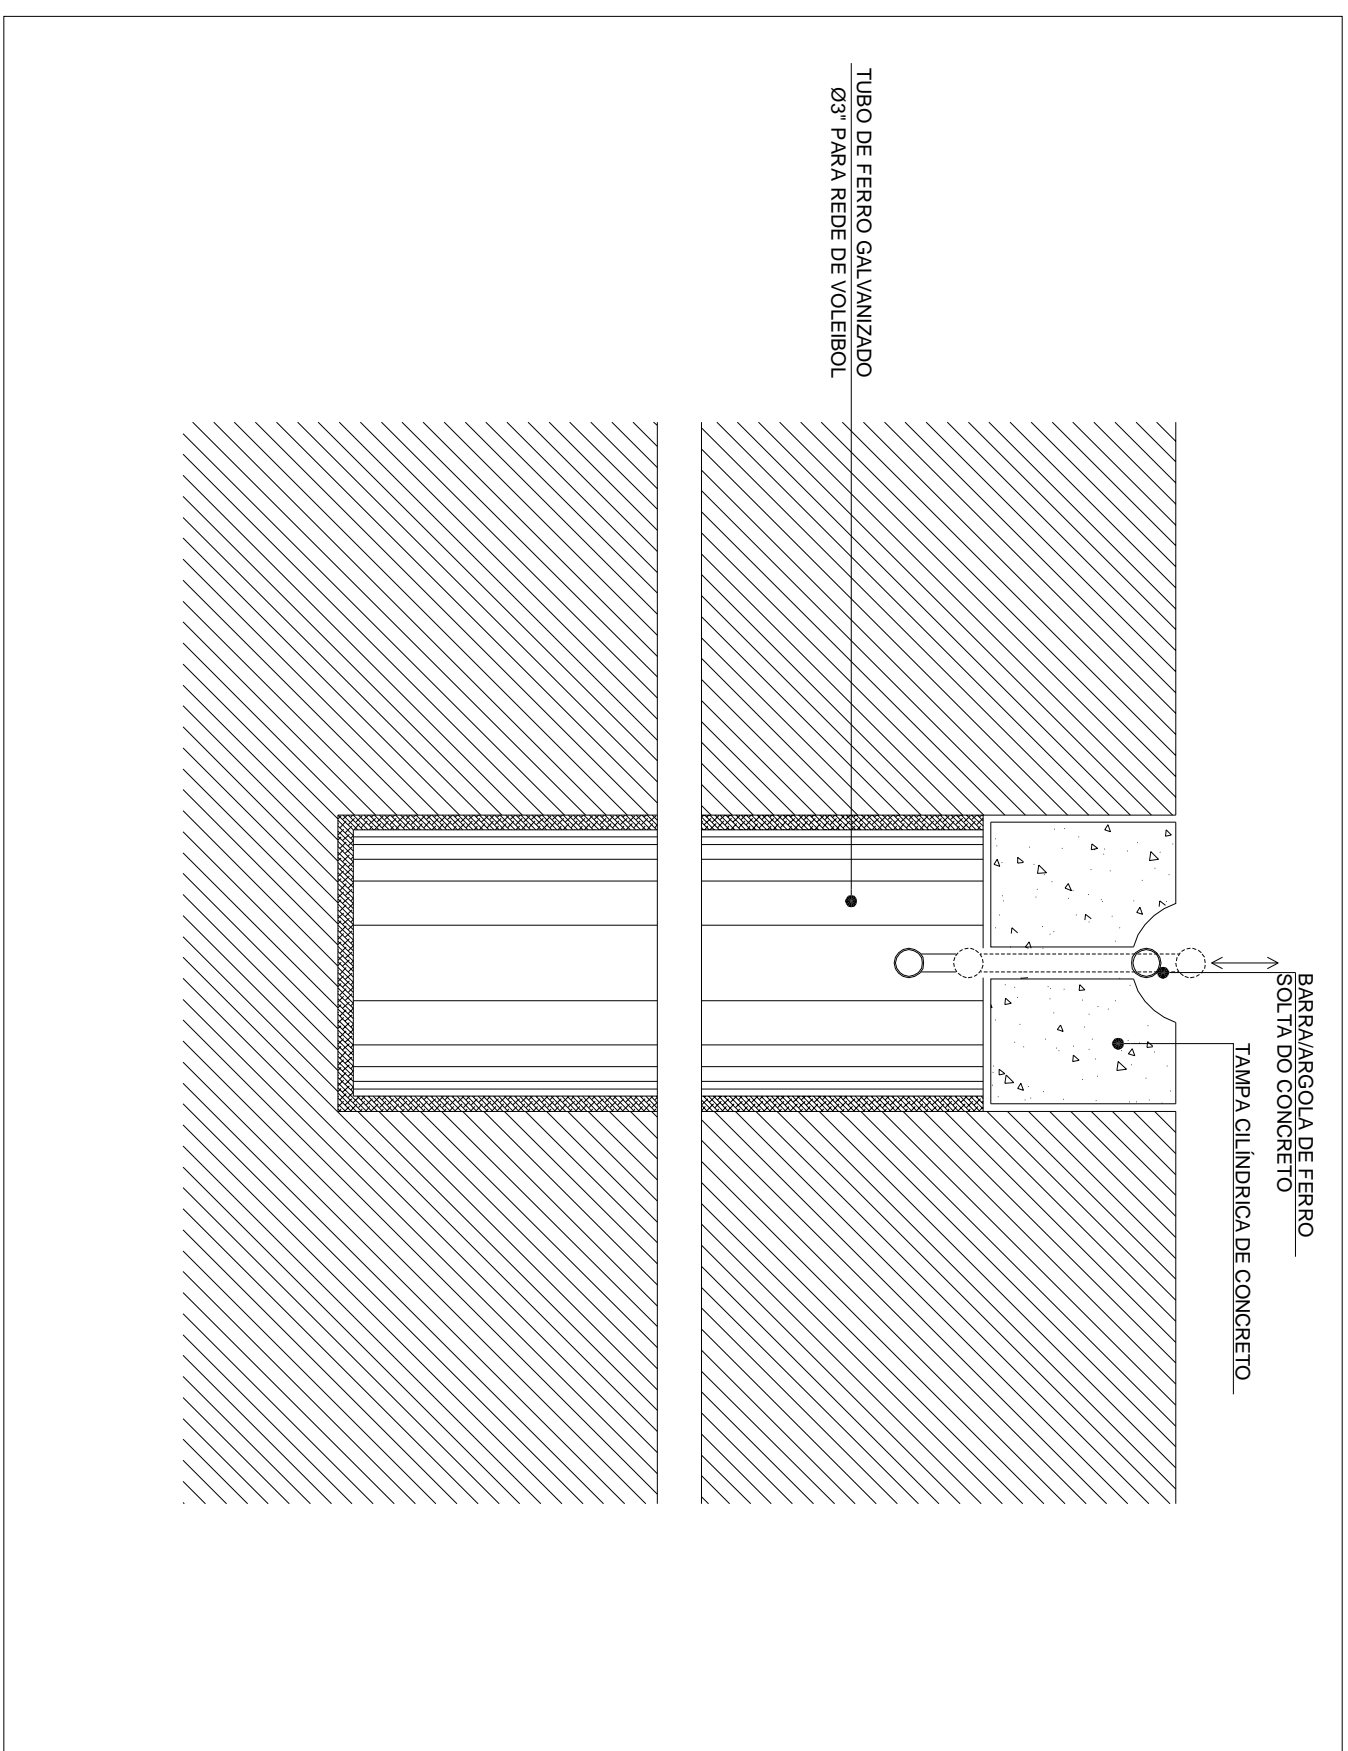










8 DETALHE DA FIXAÇÃO DAS TRAVES

ESPECIFICAÇÕES

[illegible]

| | | | | | |
|---|------------|--------|-------|--|--|
|  Fundo Nacional de Desenvolvimento da Educação Ministério da Educação  | | | | | |
| PROJETO PADRÃO - FNDE | | | | | |
| Município - UF: | | | | | |
| Projeto Têlo: | | | | | |
| Entregas: | | | | | |
| Projeto Têlo | | | | | |
| Dado | RSB | Tênico | Causa | | |
| Dado | CAU / CREA | | | | |
| | RA | | | | |

| LEGENDA: | |
|---|--|
|  | INDICAÇÃO DESEJA MANTER O CORTE |
|  | INDICAÇÃO DE CORTES |
|  | INDICAÇÃO DE MANOBRAS |
|  | INDICAÇÃO DE PORTAS E JANELAS |
|  | INDICAÇÃO DE VÍTRIS |
|  | ESPECIFICAÇÃO DE MATERIAS |
|  | INDICAÇÃO DE ERROS |
|  | ESPECIFICAÇÃO DE MATERIAS PATENTES (ETC.) |

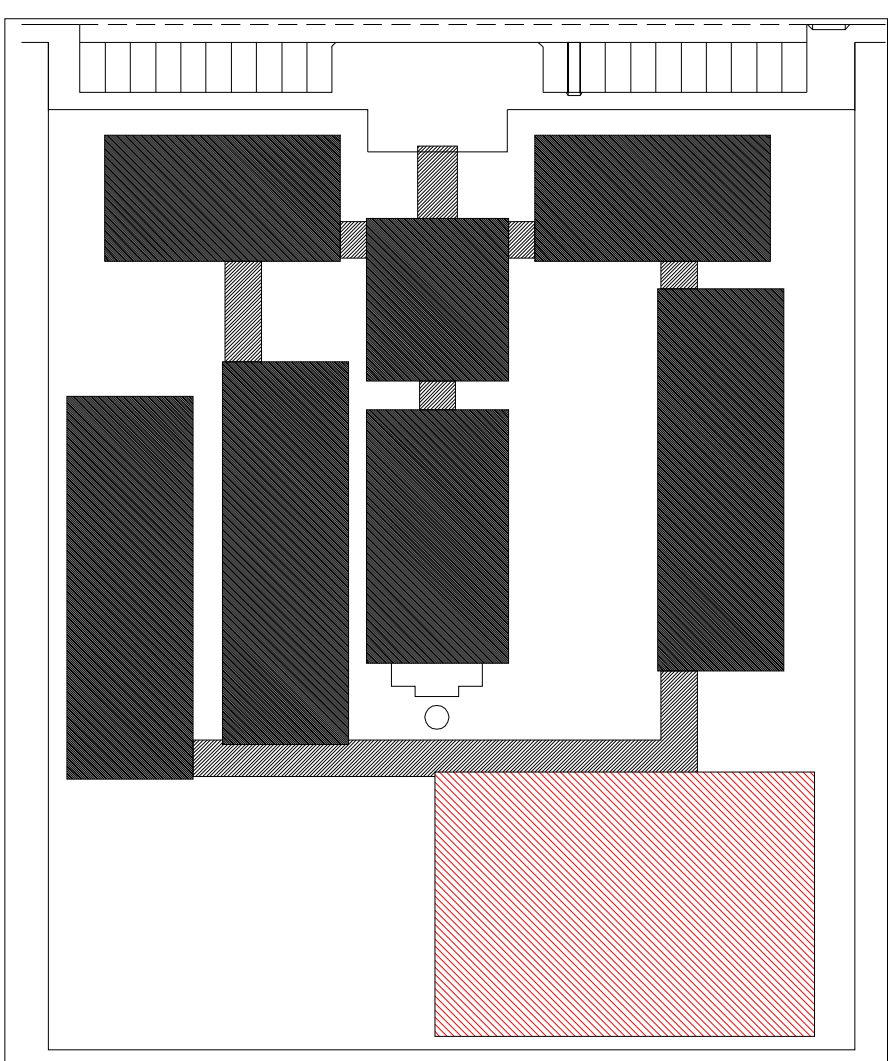[illegible]

CROQUI DE REFERÊNCIA