

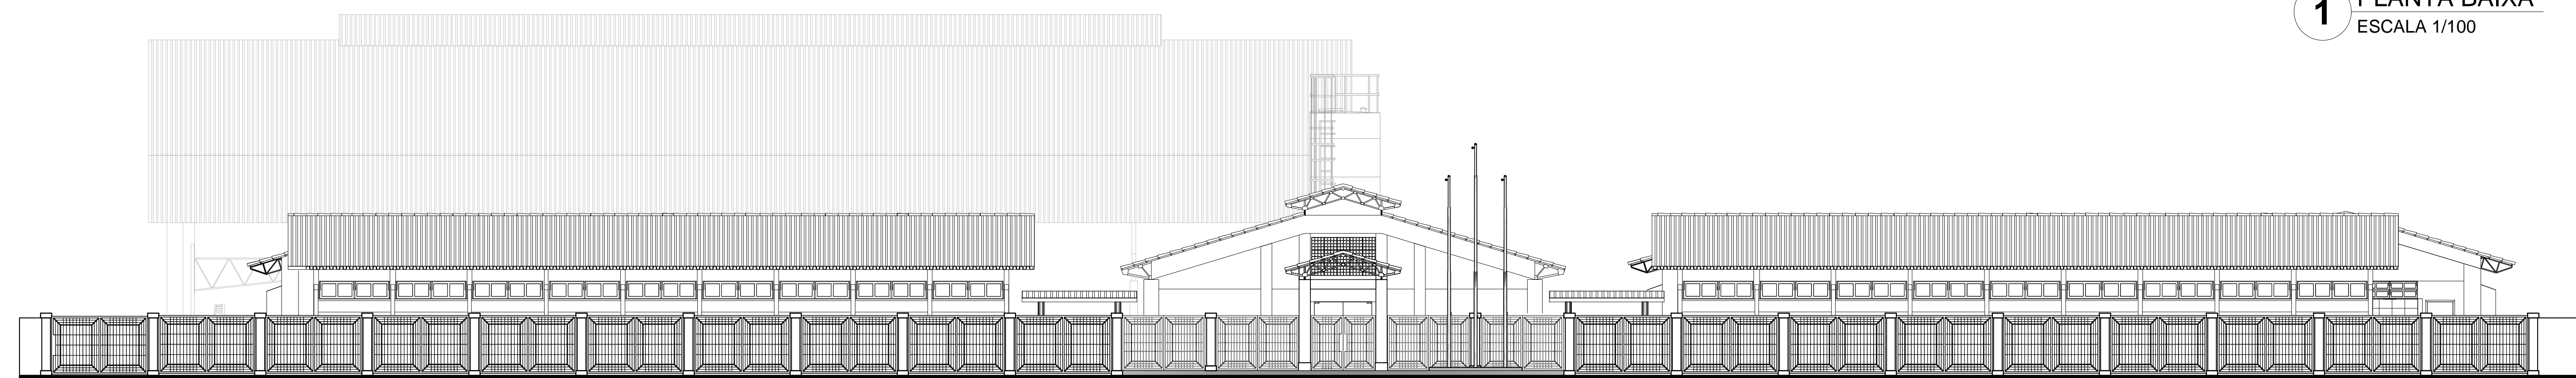
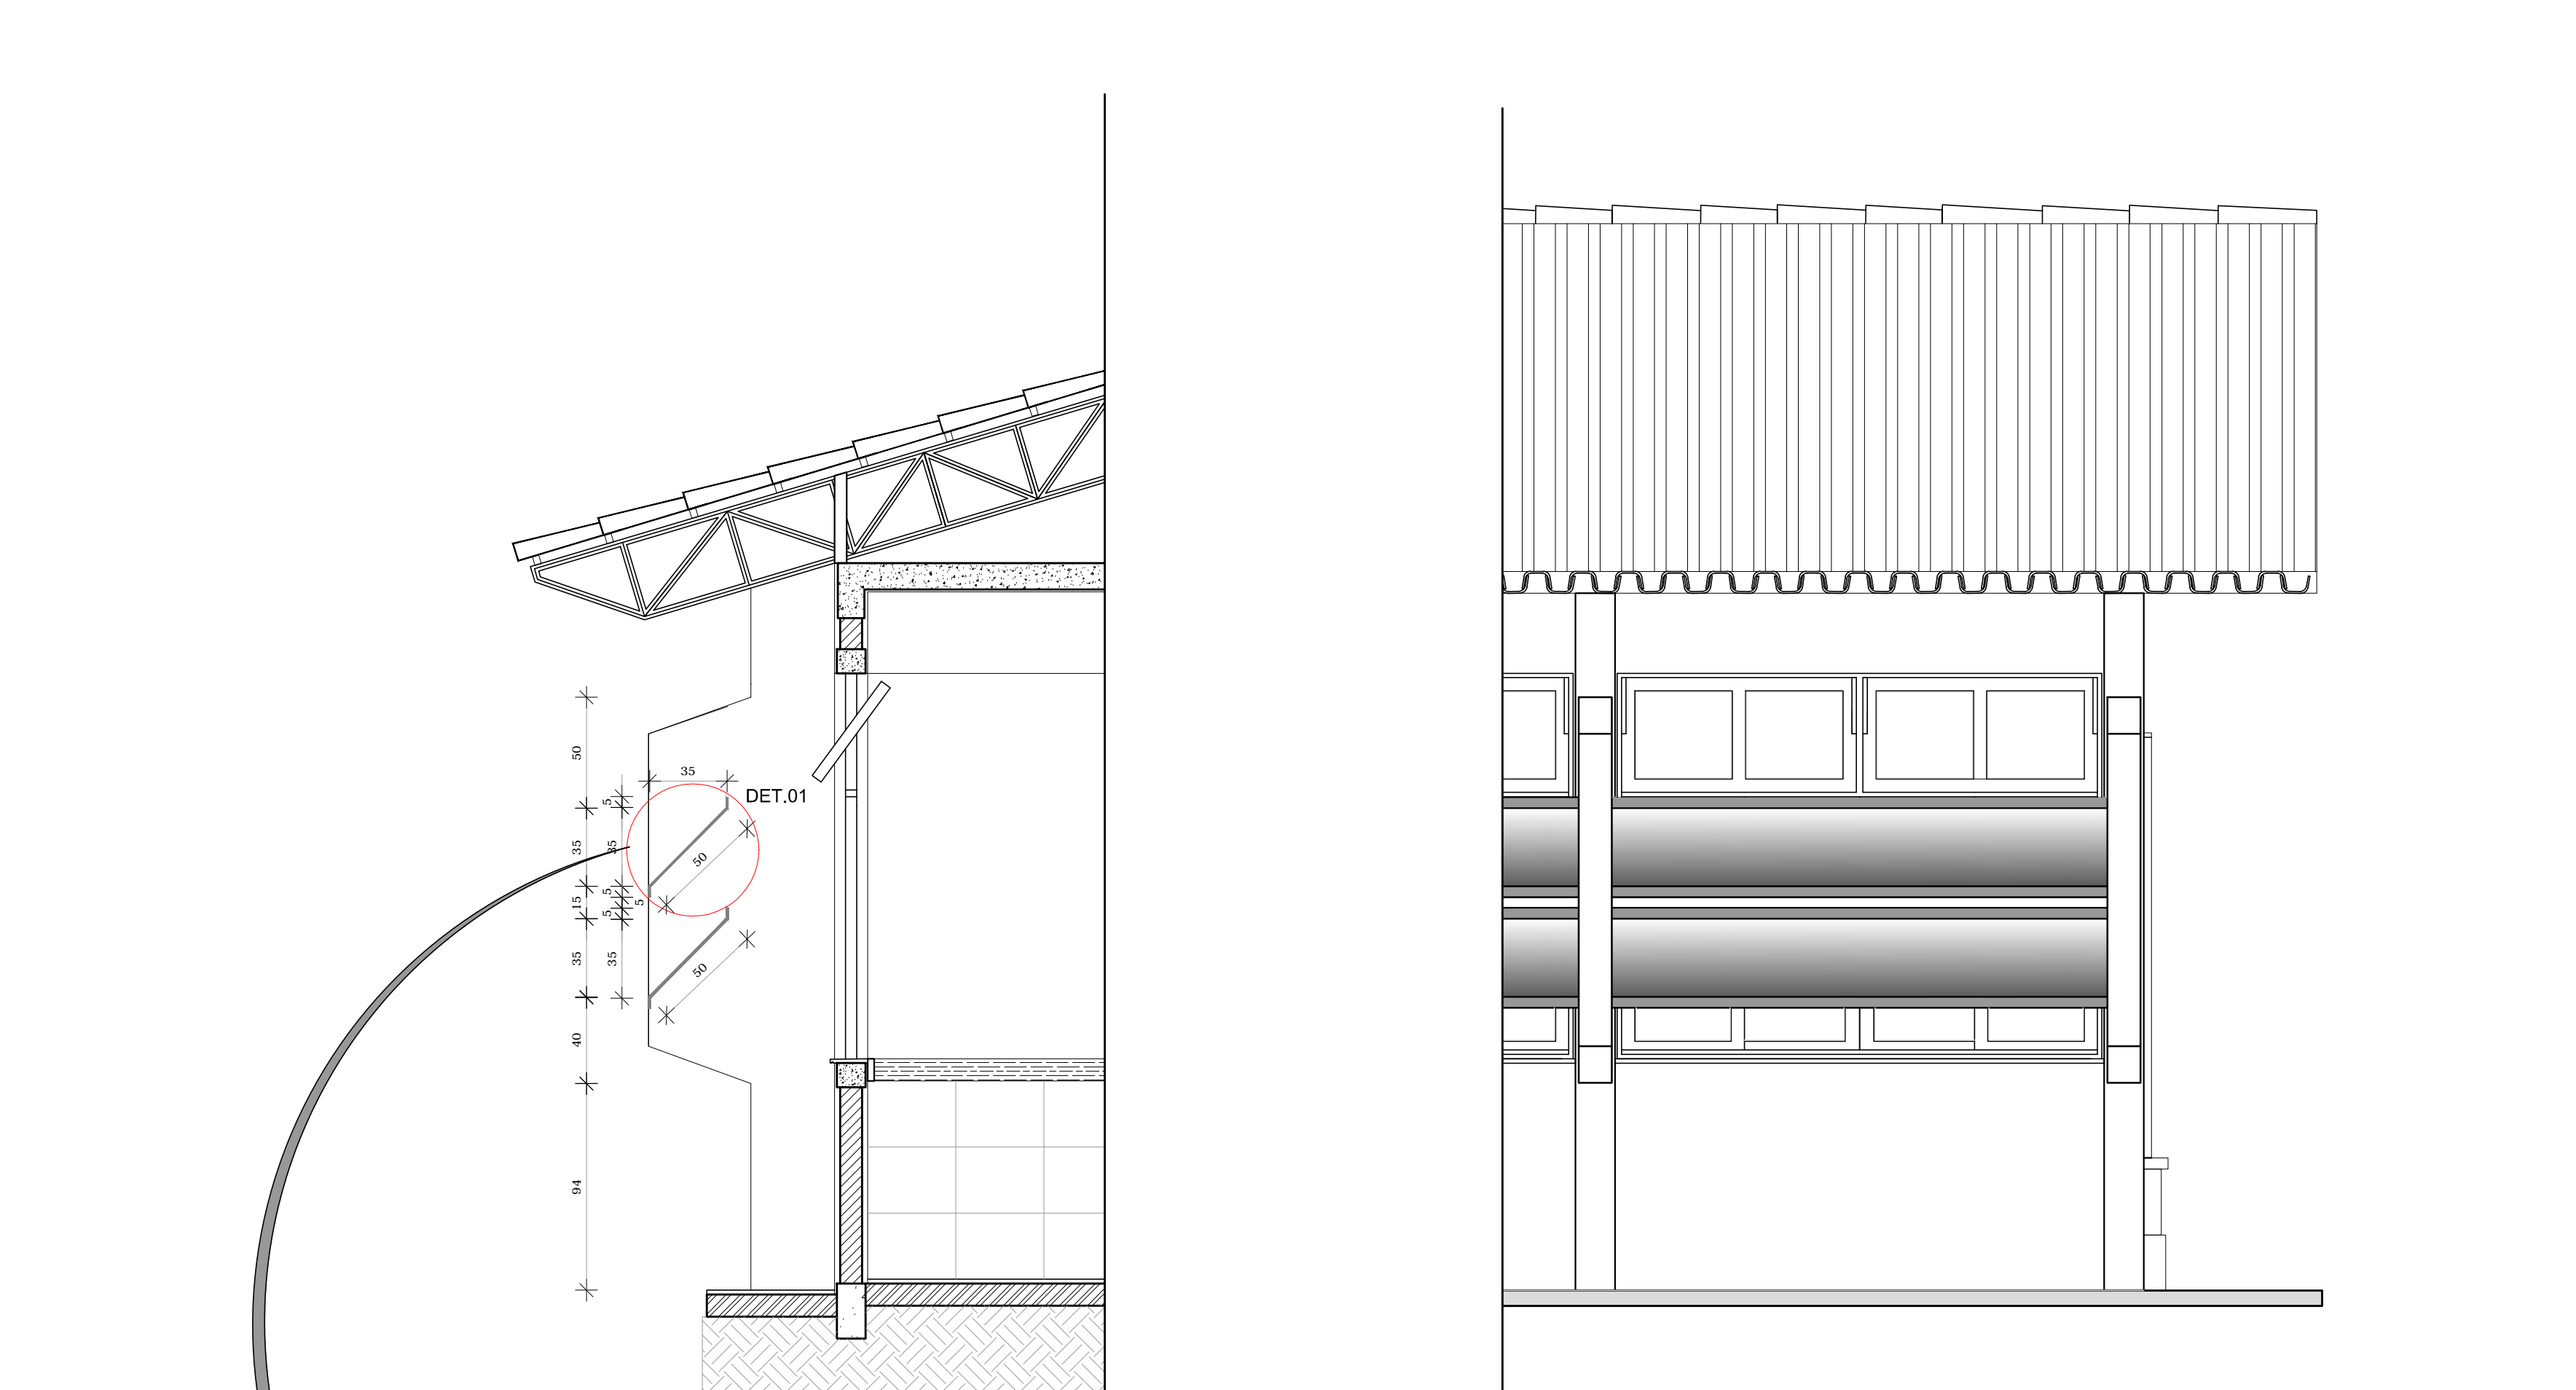



1 PLANTA BAIXA
ESCALA 1/100

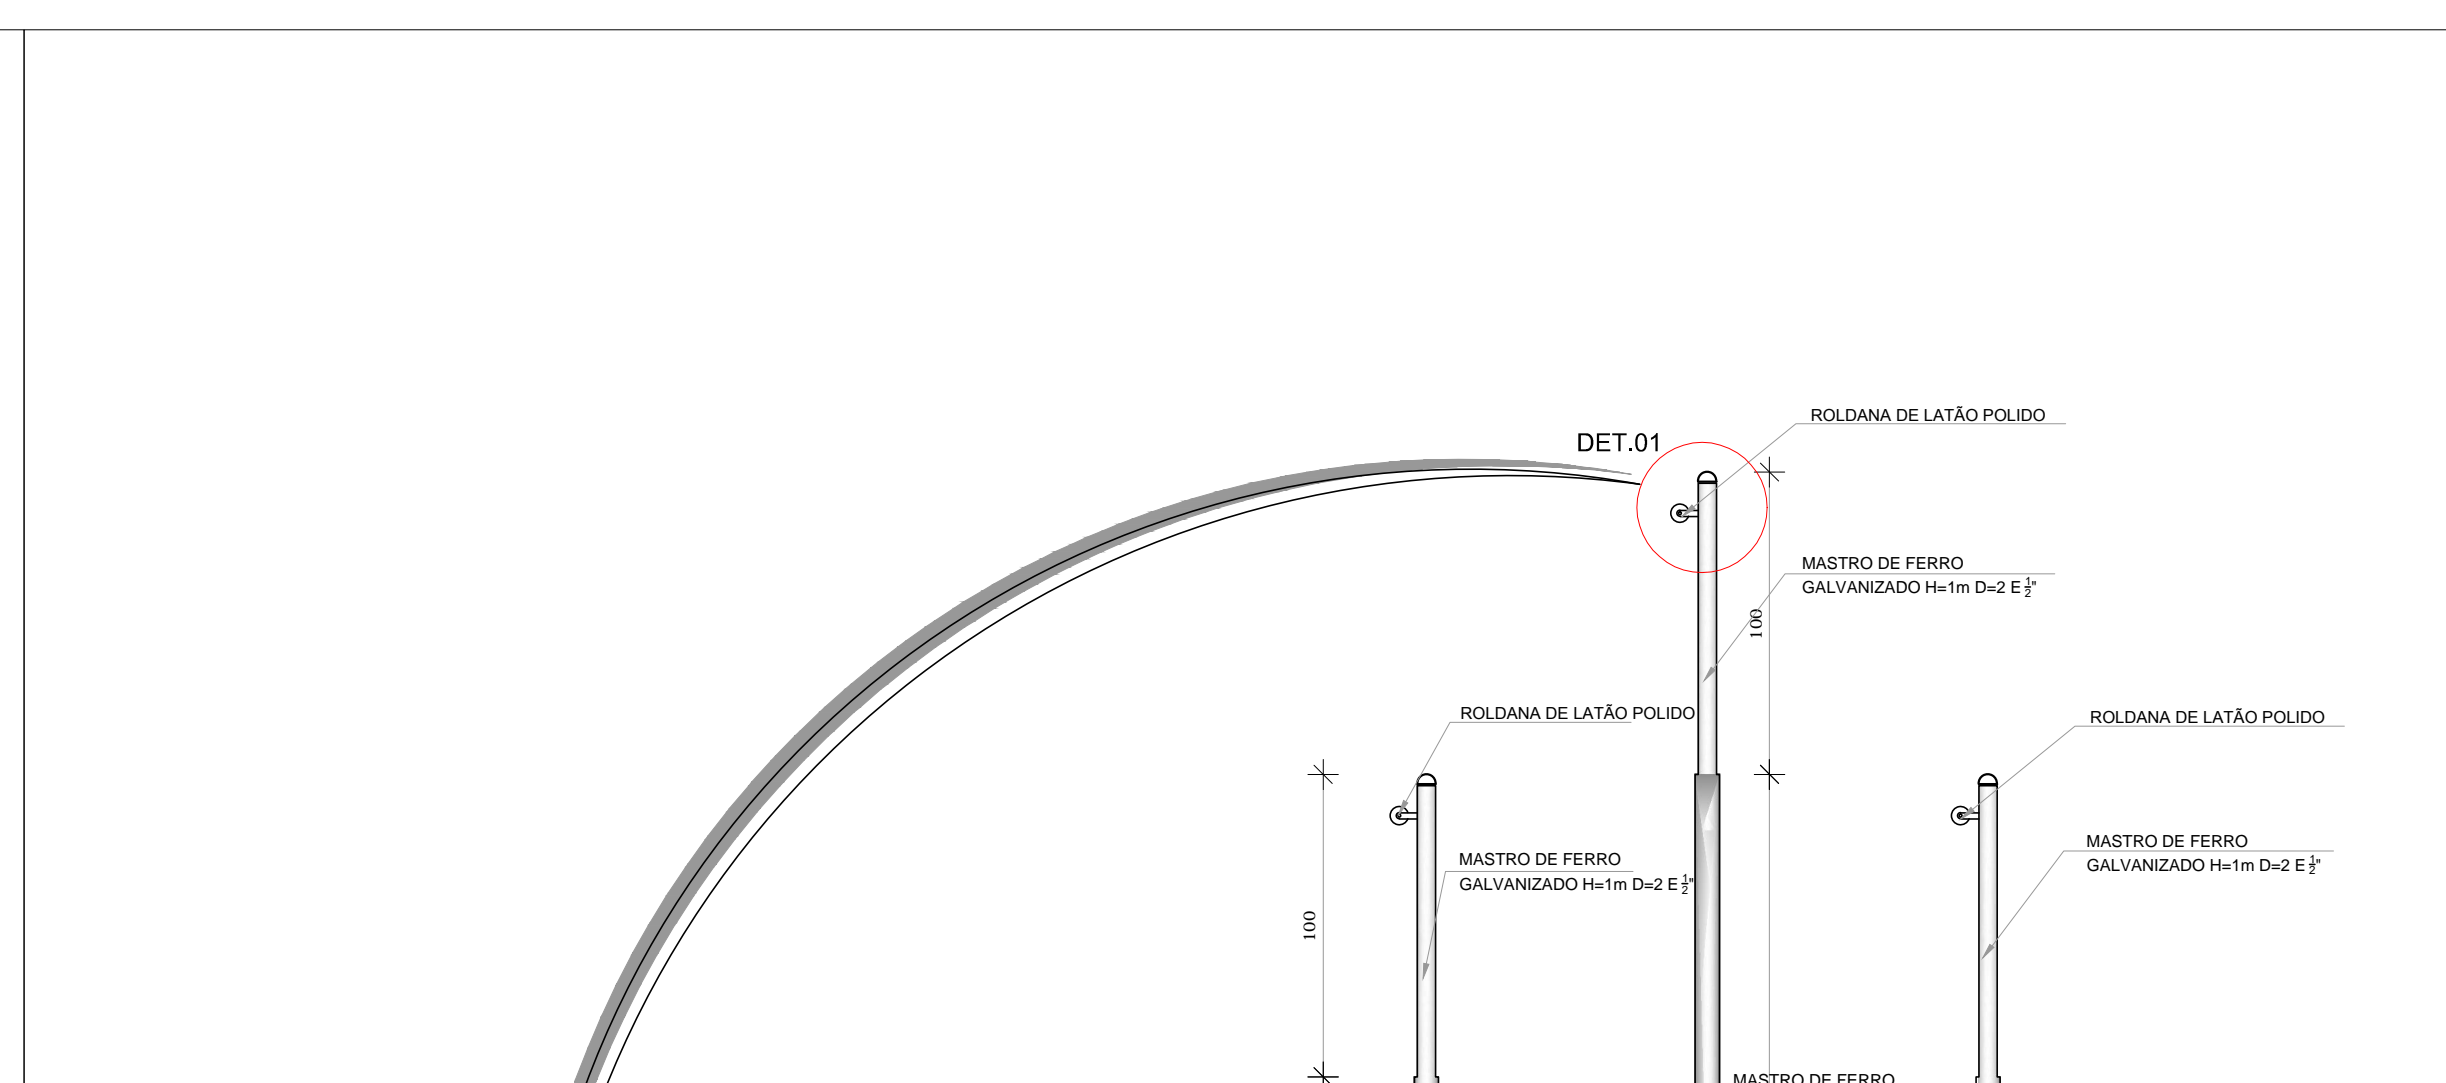


2 VISTA FRONTAL
ESCALA 1/100

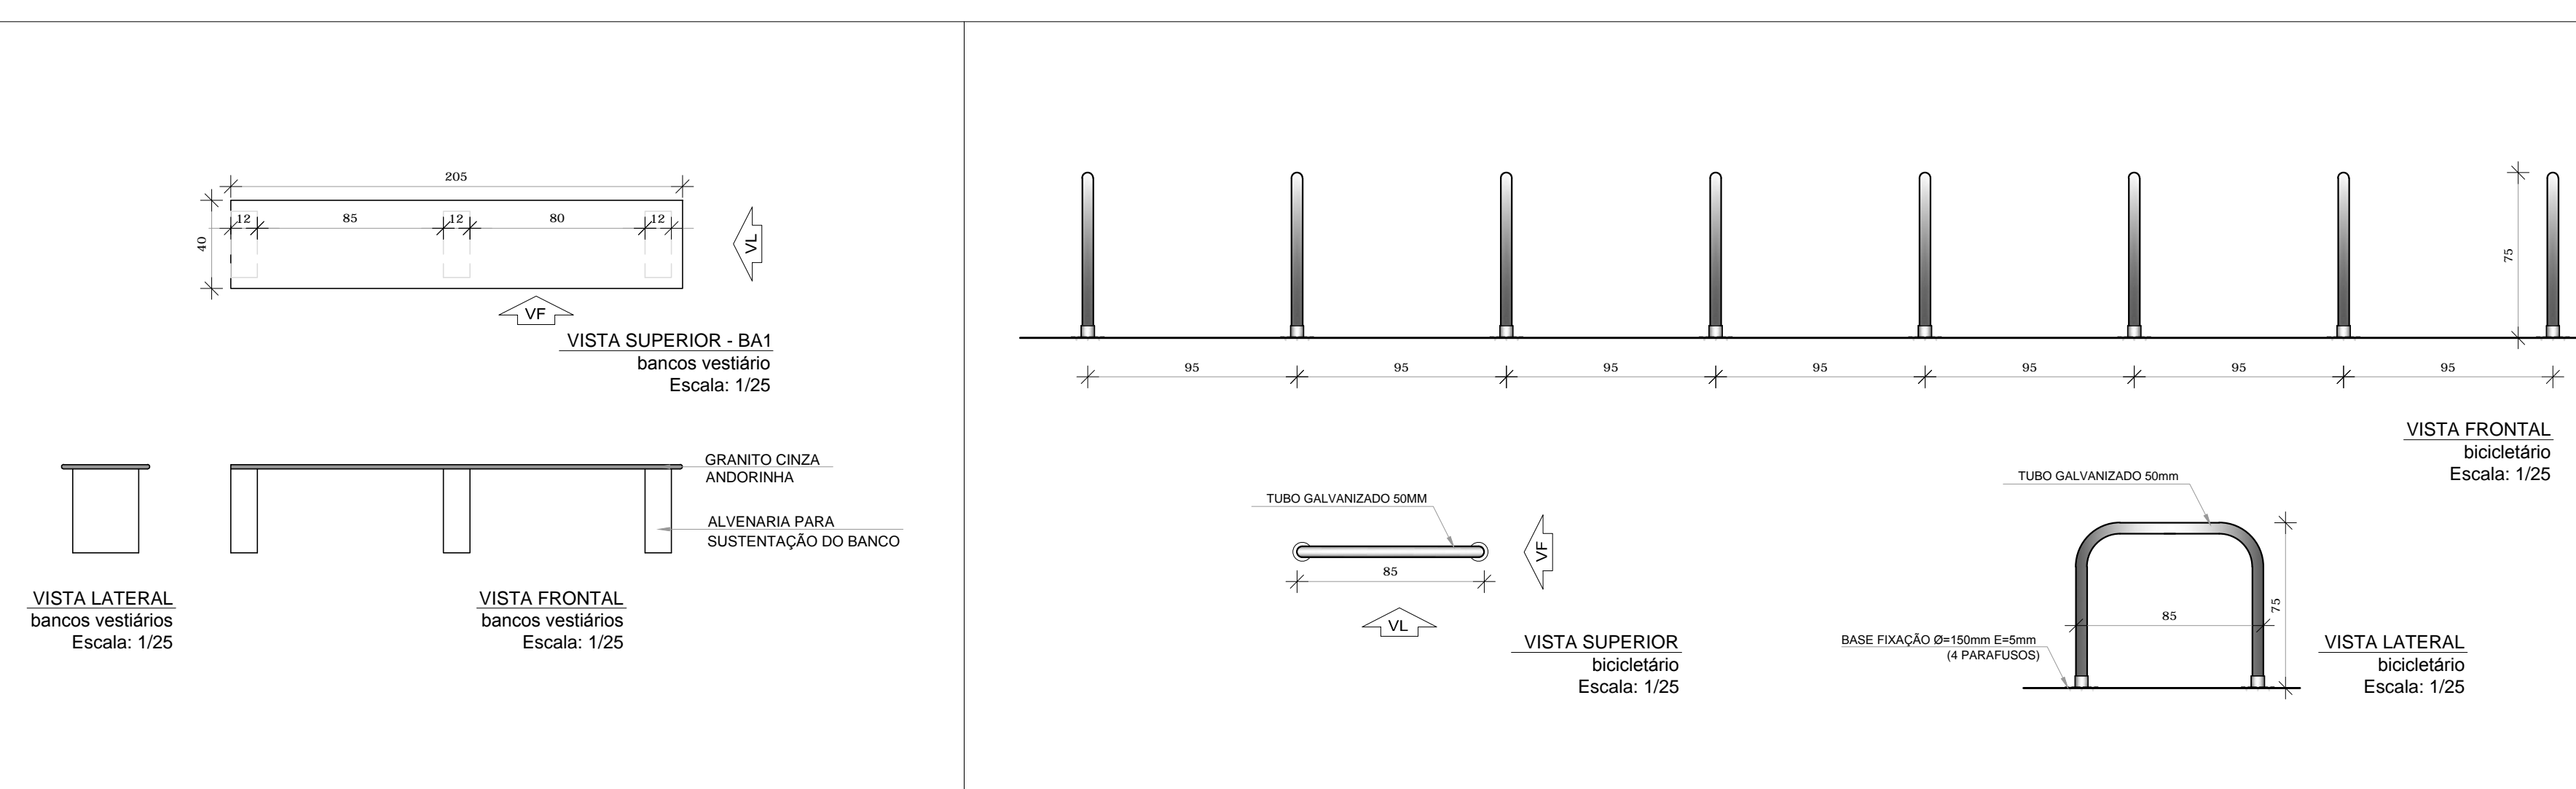


4 VISTA FRONTAL
ESCALA 1/25

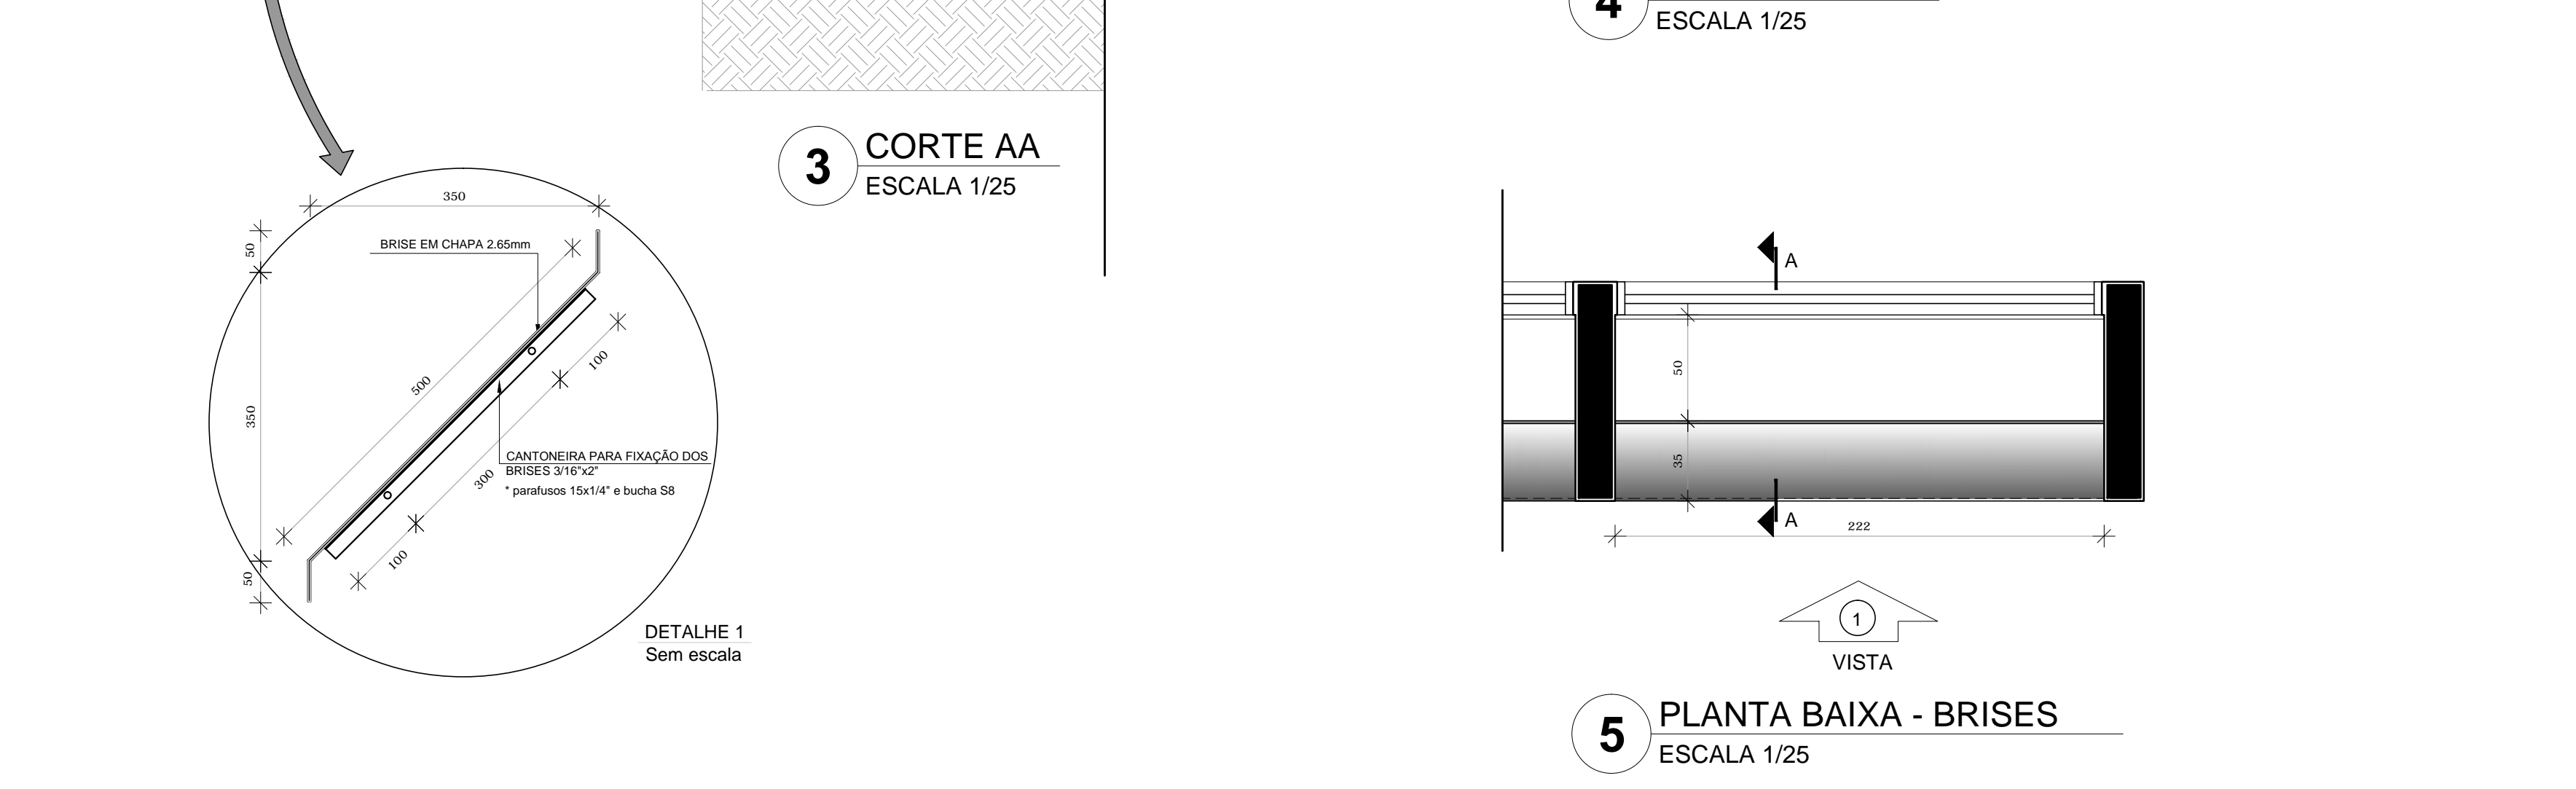

5 PLANTA BAIXA - BRISES
ESCALA 1/25

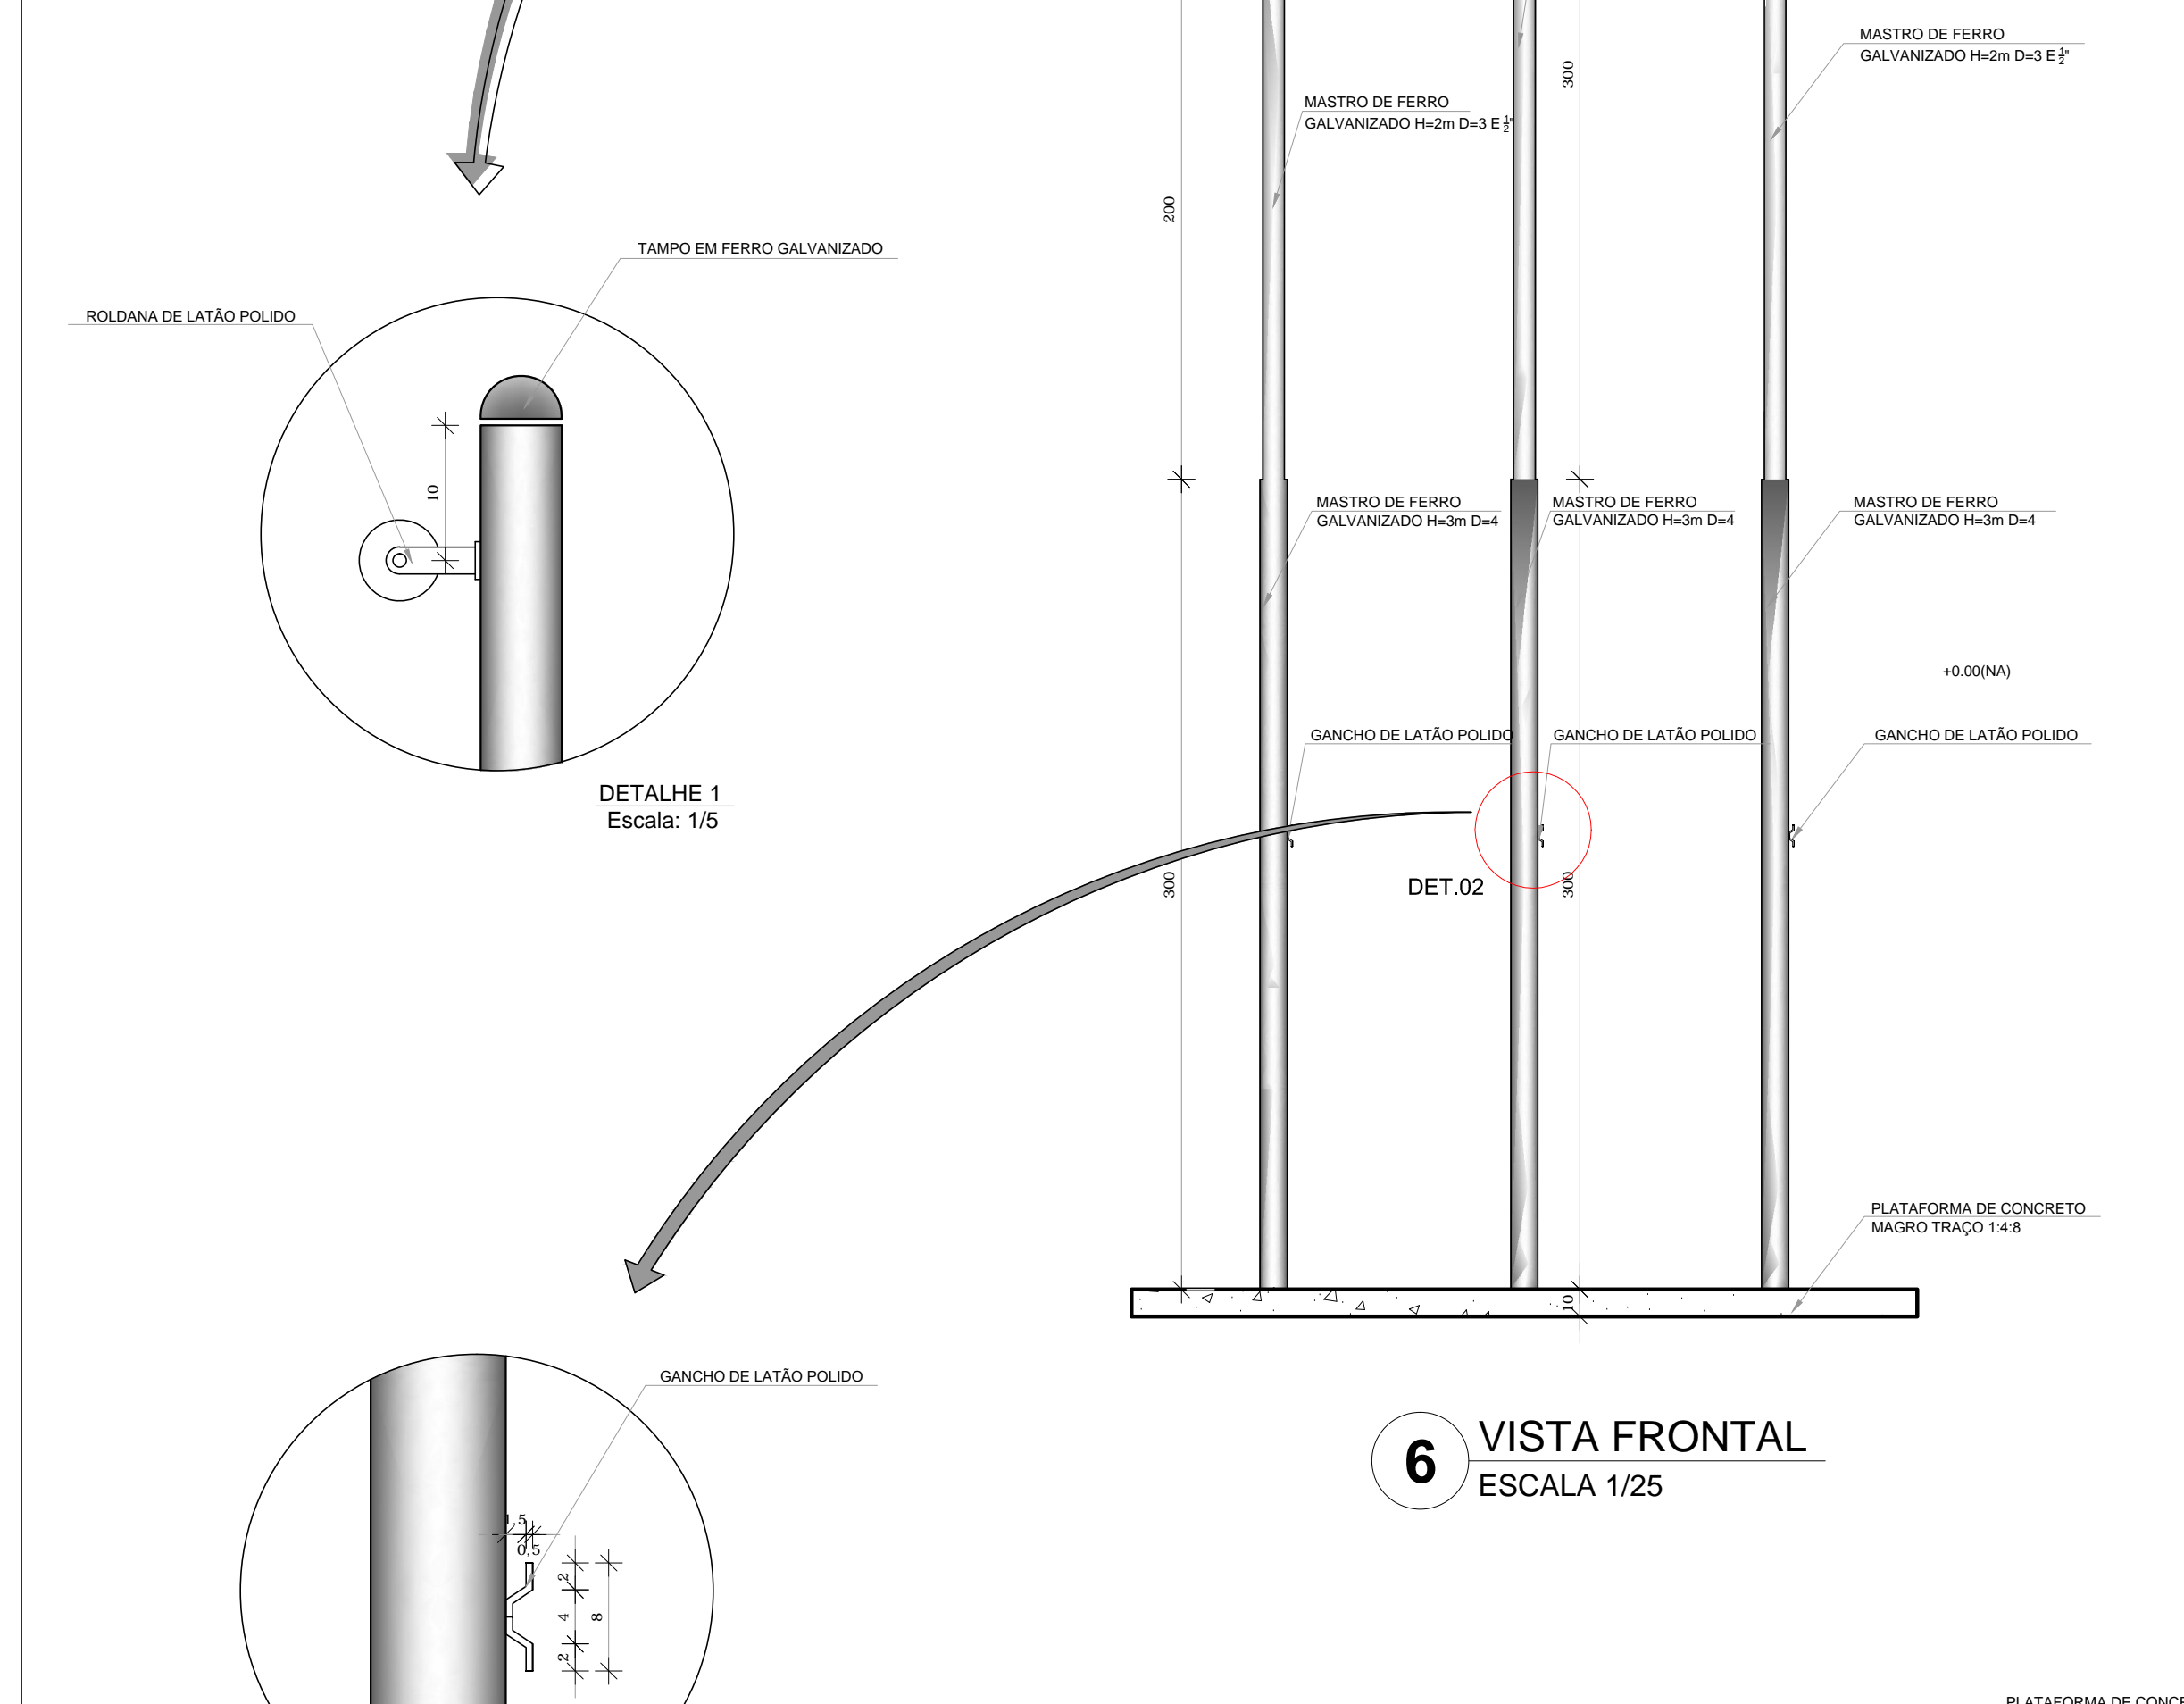

6 VISTA FRONTAL
ESCALA 1/25

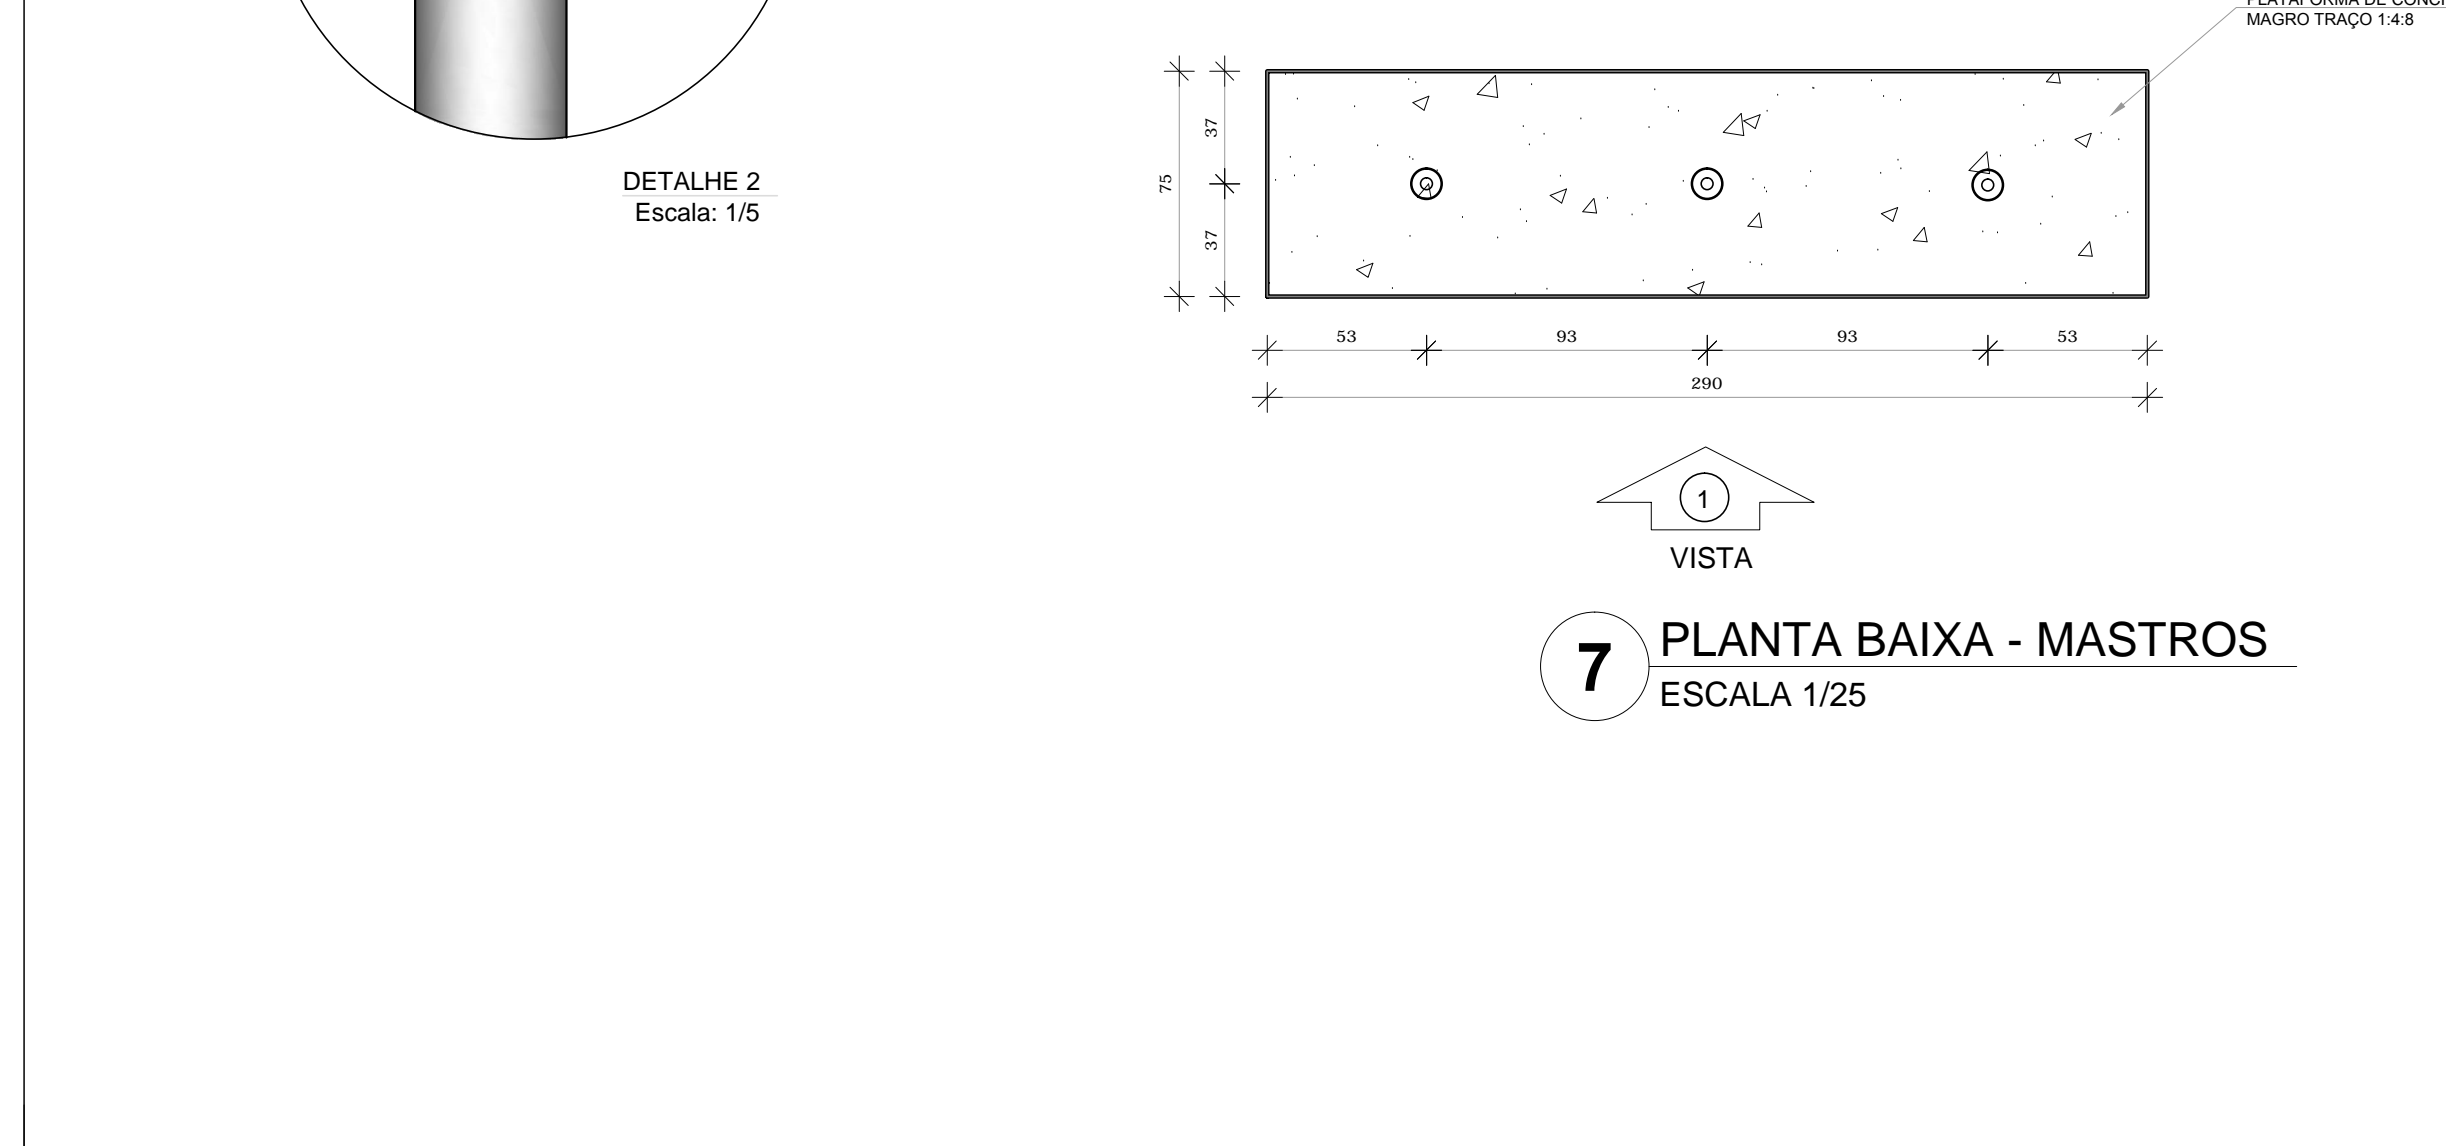

7 PLANTA BAIXA - MASTROS
ESCALA 1/25

LEGENDA:			
	INDICAÇÃO NÍVEL PLANTA E CORTE		INDICAÇÃO DE VISTAS
	INDICAÇÃO DE CORTES		ESPECIFICAÇÃO DE MATERIAIS
	INDICAÇÃO DE FACHADAS		INDICAÇÃO DE ENDOS
	INDICAÇÃO DE PORTAS E JANELAS		INDICAÇÃO DE ELEMENTOS (BANCA, PRATELEIRAS E ETC)

NOTAS

- MEDIDAS E NÍVEIS EM METROS
- VERIFICAR POSIÇÃO EXATA DOS PILARES NO PROJETO ESTRUTURAL
- VERIFICAR DETALHES CONSTRUTIVOS PERTINENTES NO PROJETO DE DETALHAMENTO
- SEGUIR ORIENTAÇÃO DO PROJETO QUANTO A UTILIZAÇÃO DAS CORES, CASO SEJA NECESSÁRIA
- ALTERAÇÃO: CONSULTAR O CADENHO DE ESTUDO DE CORES
- EM CASO DE CONFLITO DE INFORMAÇÕES ENTRE O PROJETO GRÁFICO E O MEMORIAL DESCRITIVO E ESPECIFICAÇÕES TÉCNICAS, PREVALERÁ A INFORMAÇÃO CONTIDA NO DESENHO
- ALTERAÇÕES NESTE PROJETO SOMENTE COM AUTORIZAÇÃO EXPRESSA DO FNDE

REFERÊNCIA:

- PLANILHA DE QUANTITATIVOS
- MEMORIAL DESCRITIVO E ESPECIFICAÇÕES TÉCNICAS

FNDE Fundo Nacional de Desenvolvimento da Educação		Ministério da Educação		BRASIL PAÍS RICO E PAÍS SEM POBREZA	
PROJETO PADRÃO - FNDE					
MUNICÍPIO — UF:					
PROPRIETÁRIO:					
ENDEREÇO:					
PROPRIETÁRIO					
RESP. TÉCNICO					
CAU / CREA					
TÍTULO			CAU / CREA		
RA			RA		
OBSERVAÇÕES:					
ESCOLA 12 SALAS DE AULA					
PROJETO DE ARQUITETURA					
COORDENAÇÃO		DETALHAMENTO		ARQ	
CGEST - Coordenação Geral de Infraestrutura Educacional		GRADIL FECHAMENTO FRONTAL			
		BANCOS, BICICLETÁRIOS, BRISES, MASTROS			
REVISÃO		TÍTULO		PRIMEIRA	
R.03		INDICAÇÃO			
DATA DESENO		DATA DESENO		40/42	
MAYO 2014					