

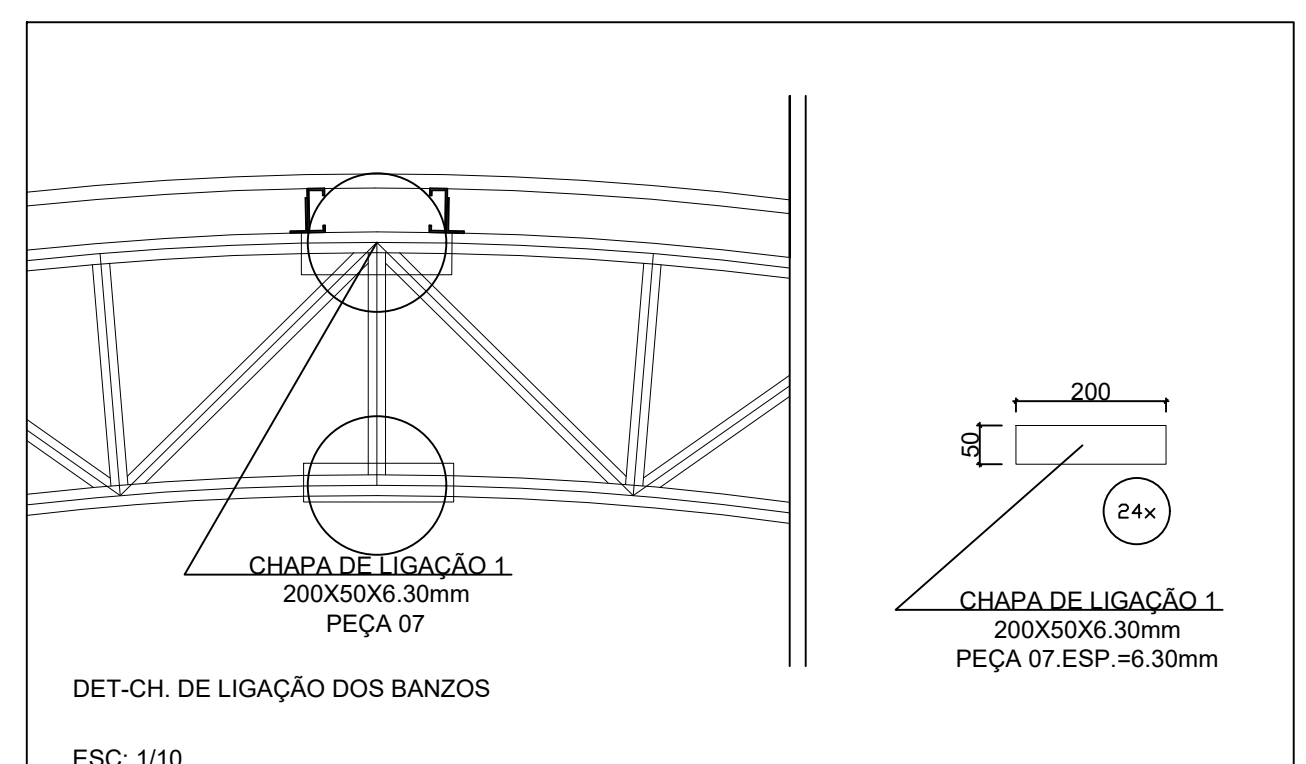
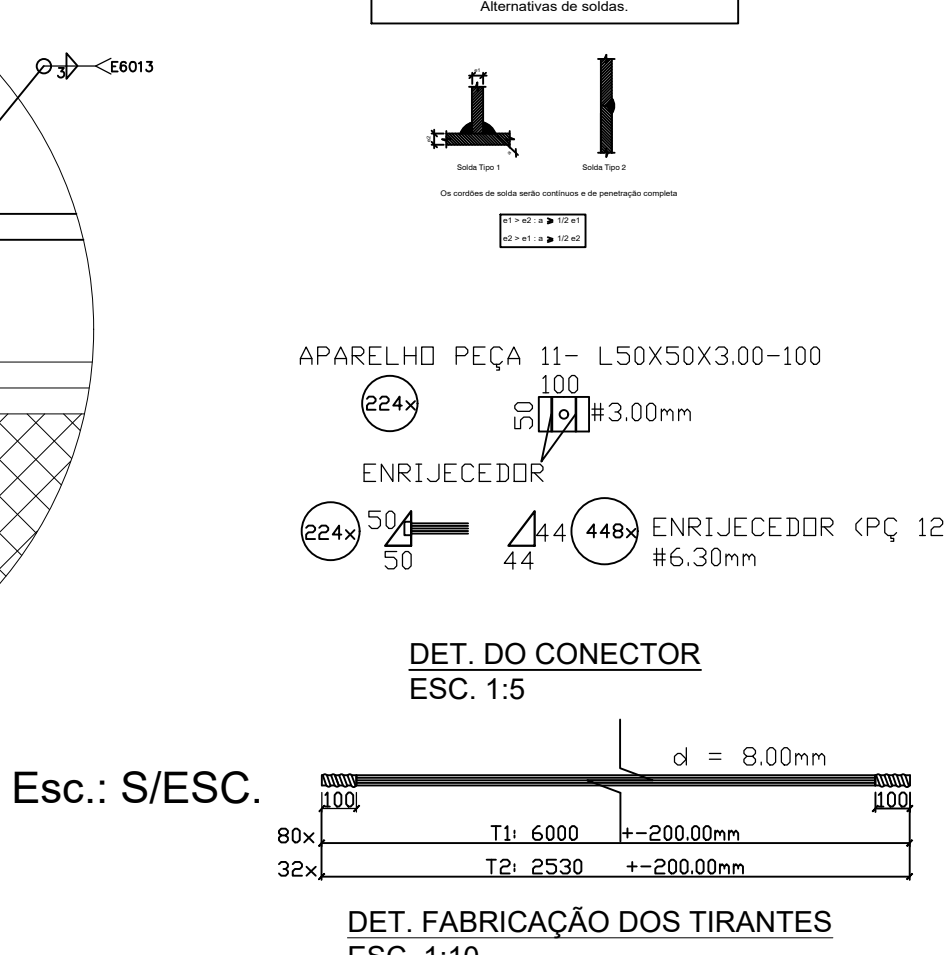
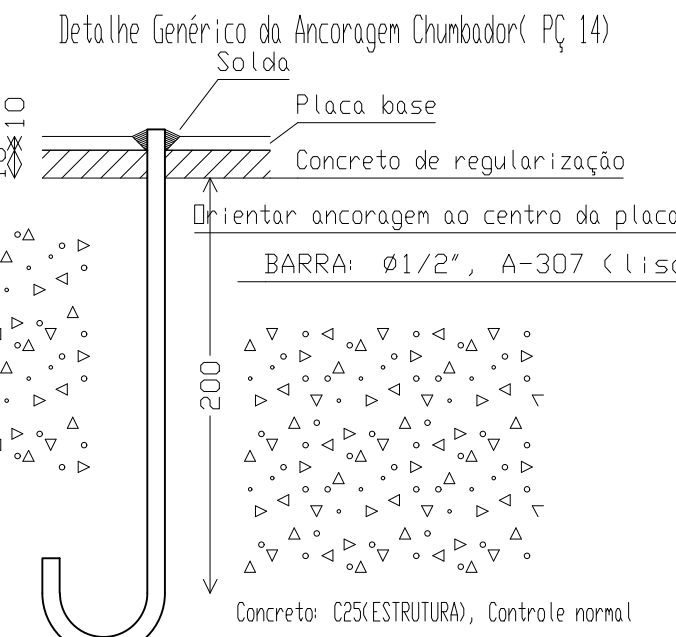
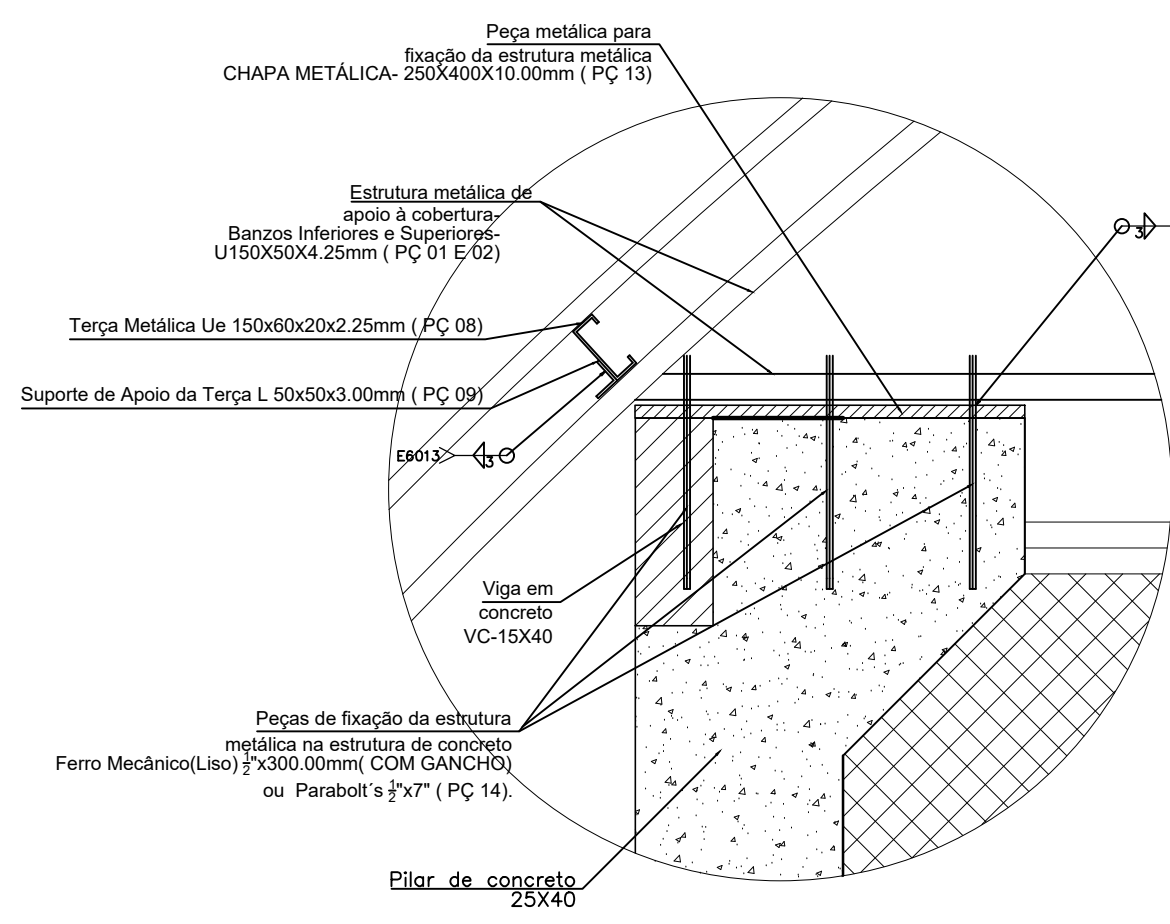


Planta Baixa - Estrutura Metálica da Cobertura
Escala 1:75

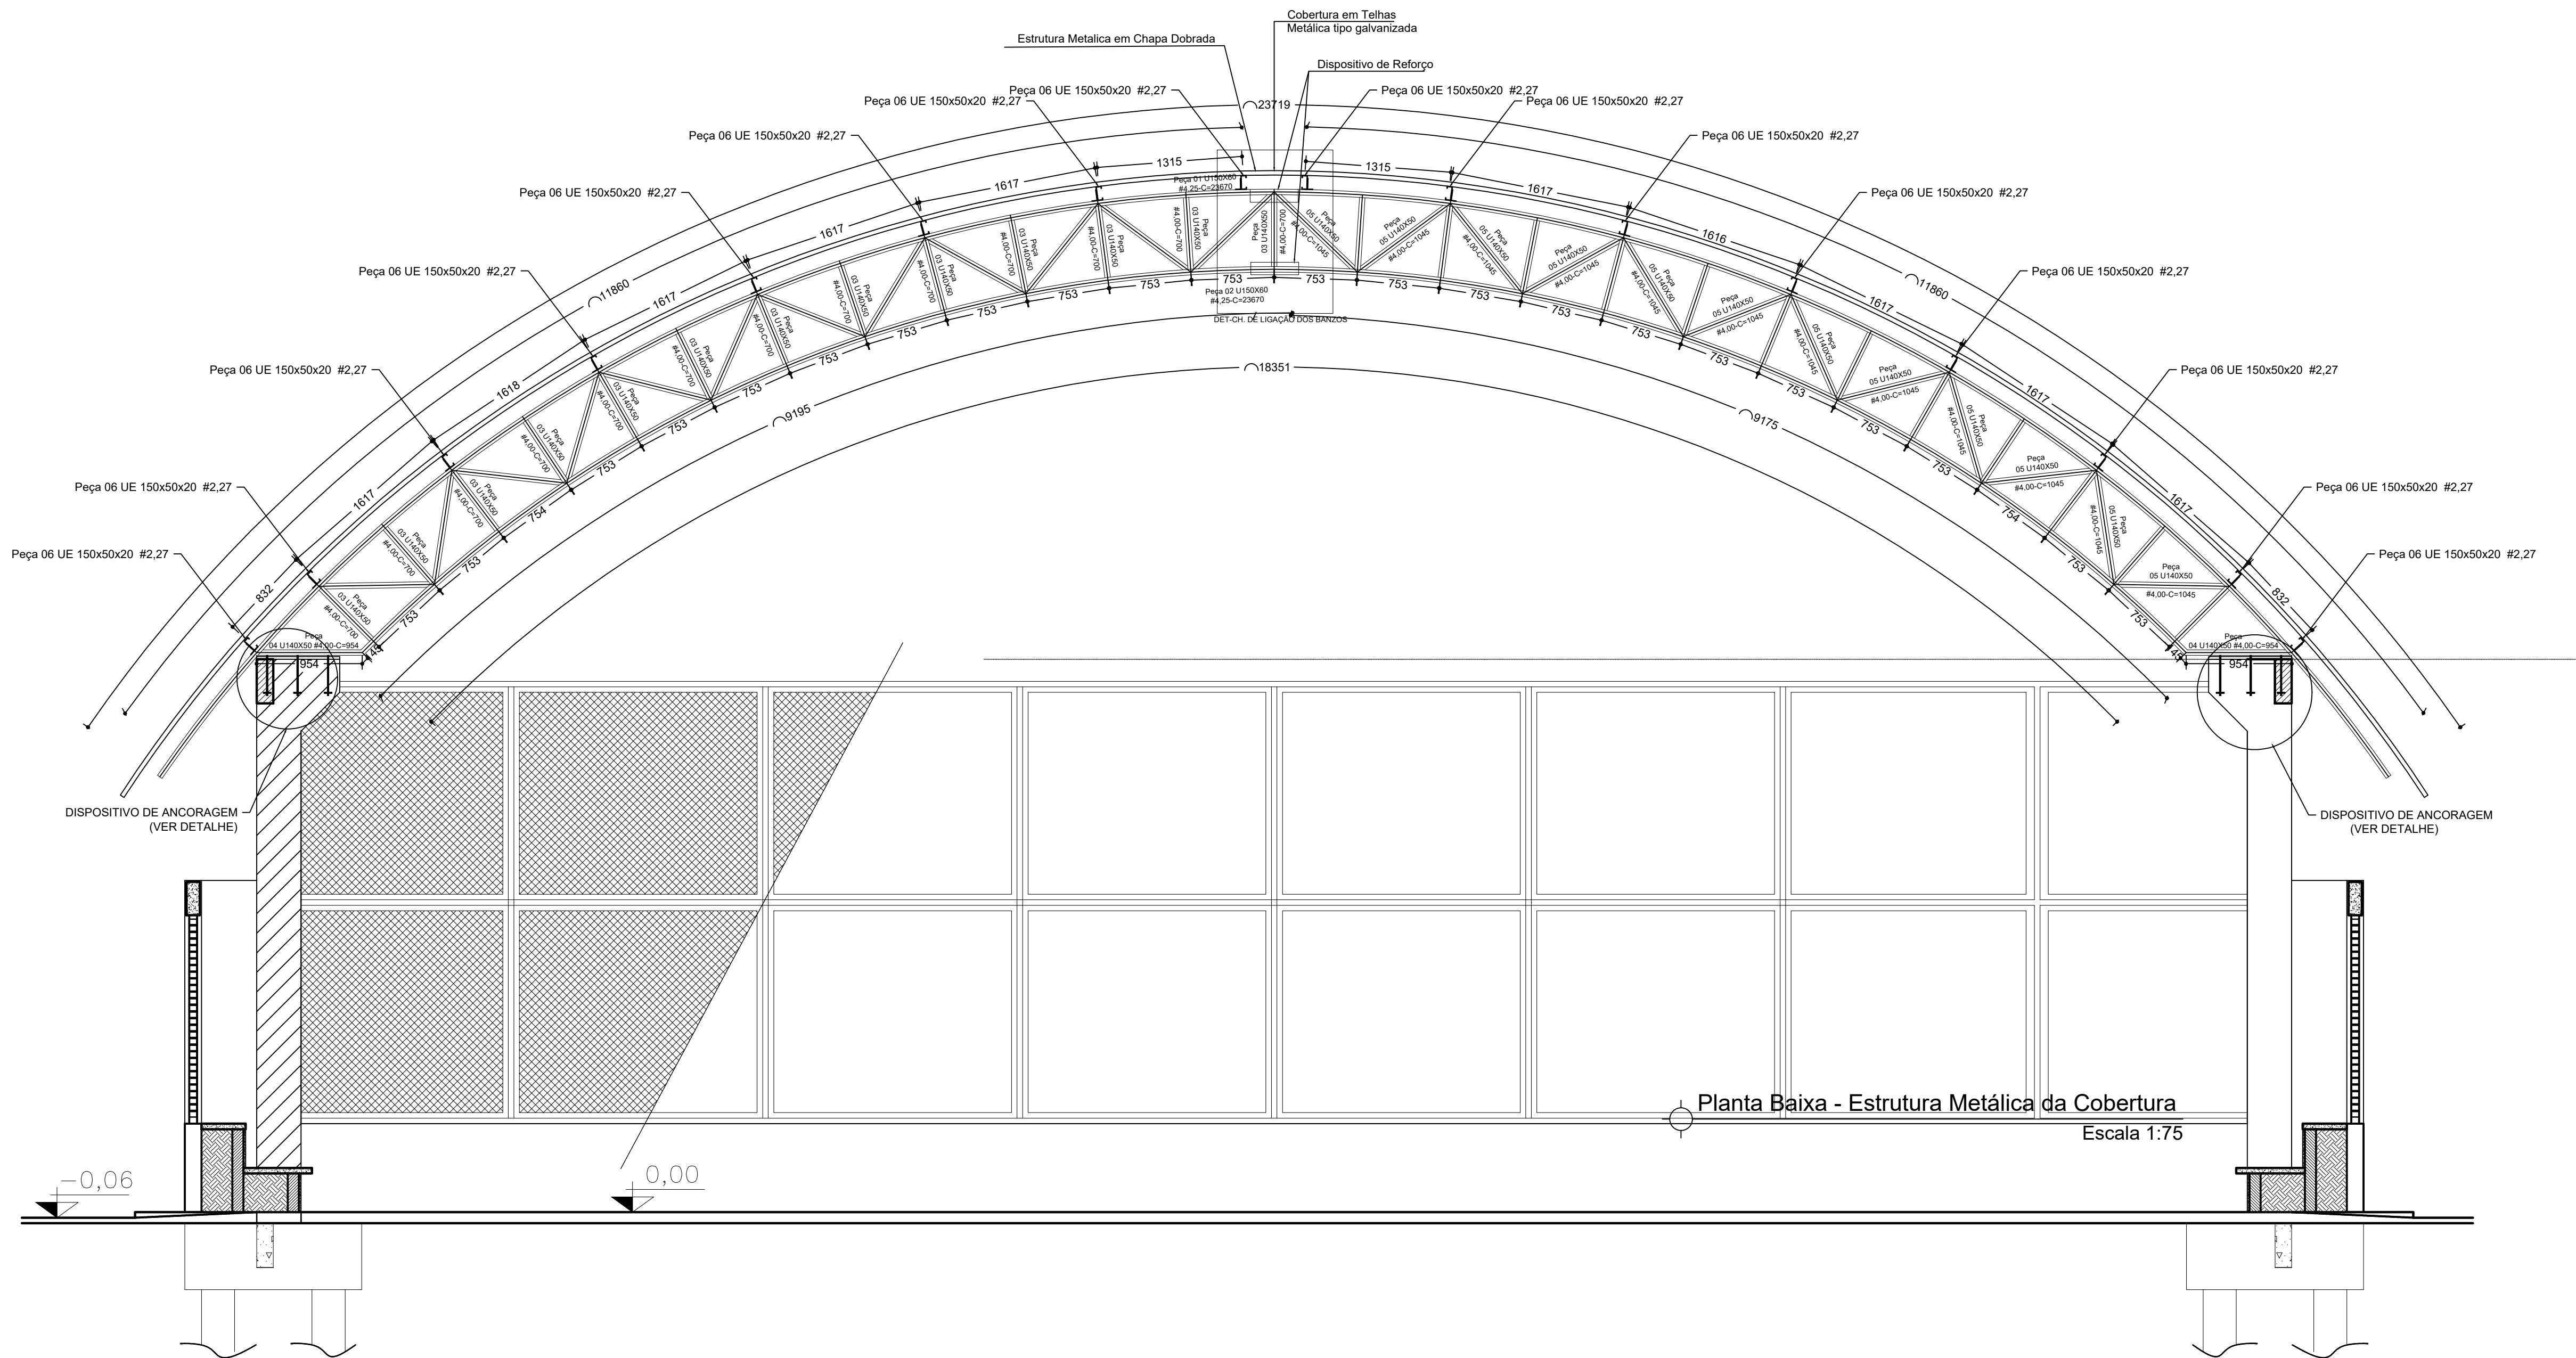

Lista de Materiais.					
Posição	Nome	Dimensões	Quantidade	Comprimento Unit.	Peso (kg)
1	BANZO SUPERIOR E INFERIOR PÇ 12	U 150X50X4,25	46	6	276,00
2	INDICADOR DE CILINDRO	U 140X50X3,00	19	6	78,00
3	CHAMBADEIRO PÇ 05 E 06	U 140X50X3,00	32	6	192,00
4	CH. DE LIGAÇÃO DOS BANZOS (PÇ 07)	200X50X6,30mm	24	-	11,87
5	TRELIÇA PÇ 08	UE 150X50X17X2,25	97	6	582,00
6	CHAMBADEIRO PÇ 09	L 150X50X3,00mm	2	3	6,00
7	MANUTENÇÃO DO FERRO MECÂNICO	DIÂMETRO-8,00mm	123	6	738,00
8	SUPORTE DOS BANZOS (PÇ 13)	L 50X50X3,00mm	6	3	18,00
9	ENRIJECEDORES - TIRANTES PÇ 10	VER DETALHE	448	-	21,45
10	CHAMBADEIRO SUP. PLACAS (PÇ 14)	250X400X10,00mm	12	-	93,78
11	CHAMBADEIRO FERRO MECÂNICO PÇ 14	3/4"x300,00mm	8	3	24,00
TOTAL					6.291,02

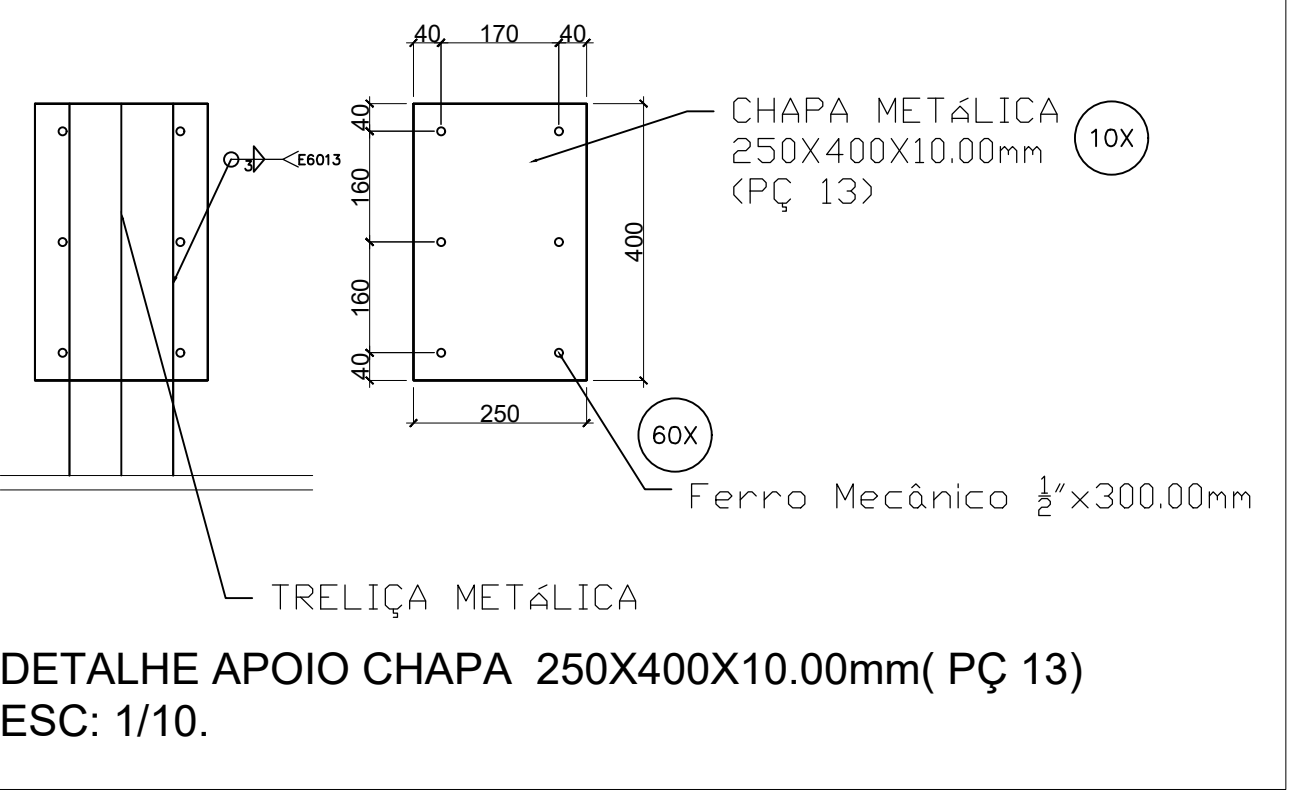

ESTADO DE GOIÁS
SECRETARIA DA EDUCAÇÃO
NÚCLEO DE OBRAS DA REDE FÍSICA

GERÊNCIA DE CONTROLE DE REDE FÍSICA
APROVADO
TÉCNICO RESPONSÁVEL PELA APROVAÇÃO

COLÉGIOS ESTADUAIS

QUADRA COBERTA EM ARCO MOD-3 PADRÃO SEDUC - 2020

ENDEREÇO
A SER CONSTRUÍDO EM DIVERSOS LOCAIS DO ESTADO ONDE FOR SOLICITADO

ÁREA DO TERRENO	ÁREA PERMEAB.	ÁREA EXISTENTE	ÁREA A DEMOLIR	ÁREA A CONSTRUIR	ÁREA TOTAL CONSTRUÇÃO
				614,27M2	614,27M2

AUTOR: PAULO RORATO DORNELLA CREA:101451178D/GO

RT DA OBRA:

PROPRIETÁRIO: SECRETARIA DE ESTADO DA EDUCAÇÃO CNPJ:01.409.705.0001-20
PREPOSTO: JESSICA ALVES BUENO SOUZA CPF:033.178.021-62

ESTRUTURA METÁLICA

TIPO DE PROJETO

PLANTA BAIXA - COBERTURA METÁLICA
DETALHE TRELIÇA
DISPOSITIVO DE ANCORAGEM

ASSUNTO:

DATA: JULHO/2021 ESCALA: INDICADAS REVISÃO: 000 N° ART: 1020210100798

REV.	DATA	DESCRIÇÃO	VISTO

1/1
FOLHA: