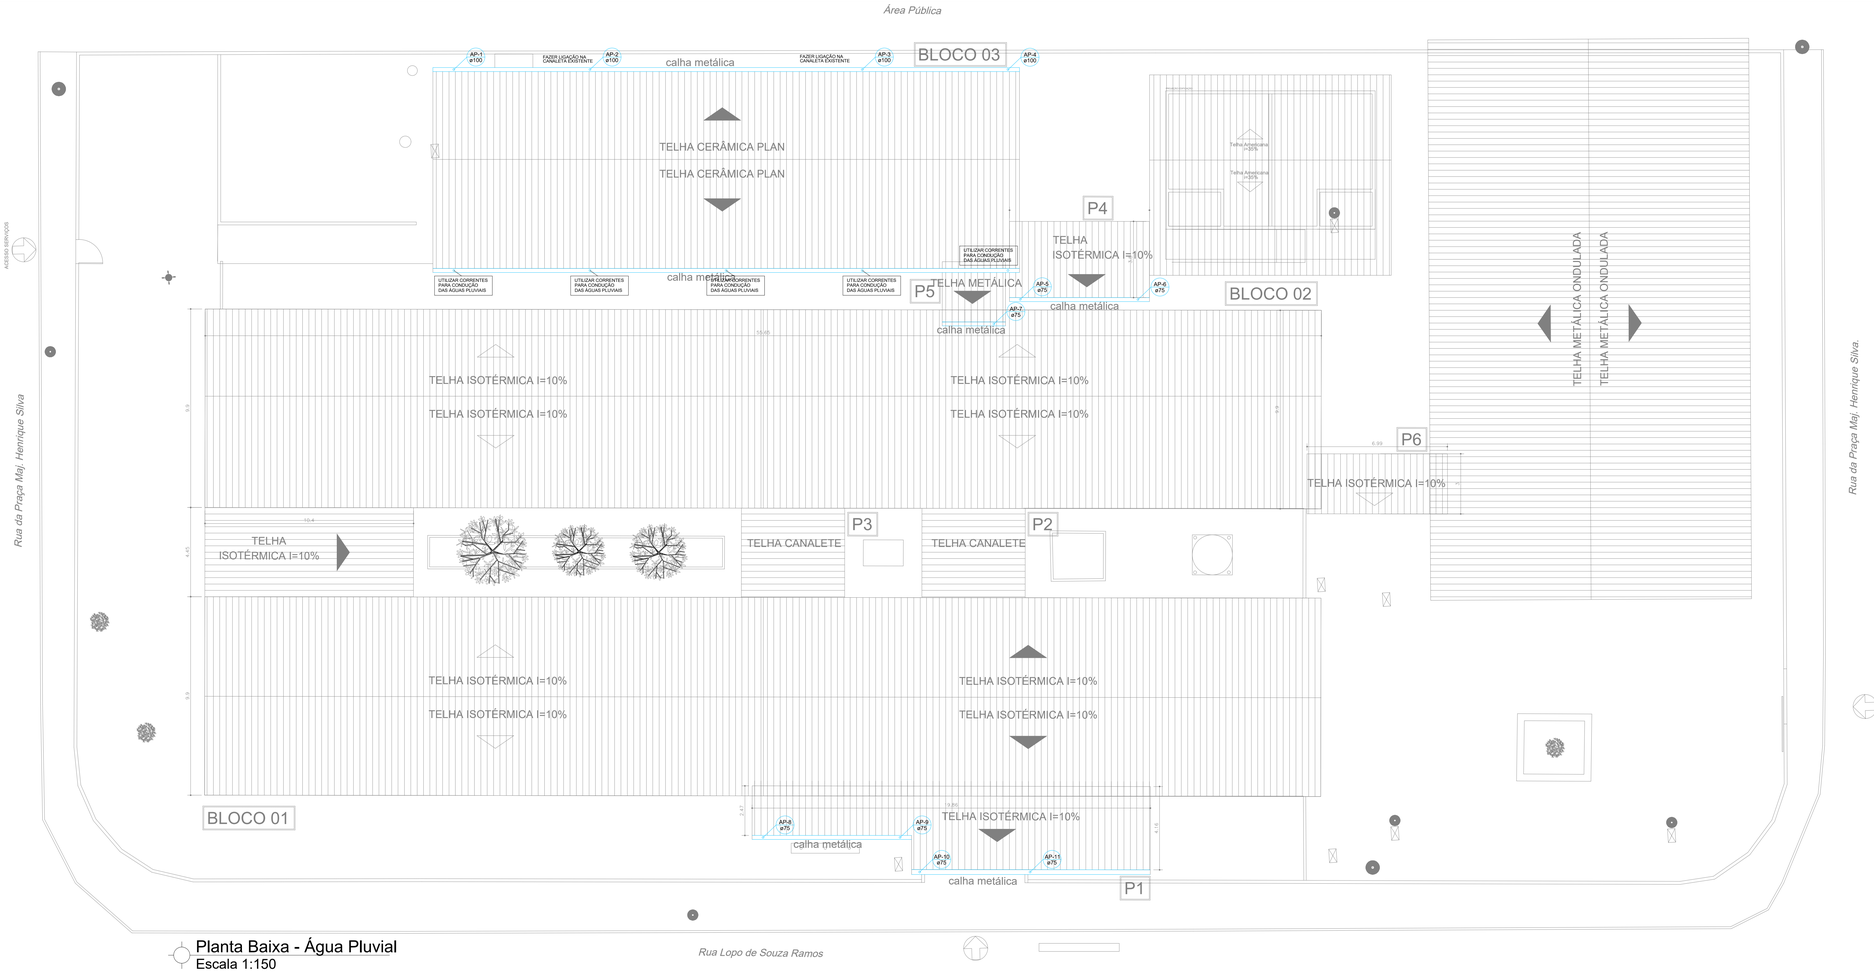

Planta Baixa - Água Pluvial
Escala 1:150

NOTAS PARA APLICAÇÃO DE NORMAS E BOAS PRÁTICAS EXECUTIVAS

- MEDIDAS EM METROS;
- EM HIPOTESE ALGUMA AS TUBULAÇÕES PODERÃO SER QUEIMADAS OU AQUECIDAS;
- SEMPRE UTILIZE O MESMO FABRICANTE PARA TODA A INSTALAÇÃO;
- CADA TIPO DE MATERIAL (PVC, CPVC ,) DEVERÁ TER SEU ADESIVO PRÓPRIO E, ANTES DE APLICAR O ADESIVO, DEVERÁ APLICAR O PRODUTO PREPARADOR (SOLUÇÃO LIMPADORA OU SOLUÇÃO PREPARADORA);
- EXTRAIR QUALQUER REBARBA NAS TUBULAÇÕES E CONEXÕES;
- TUBULAÇÕES ENTERRADAS DEVERÃO SER APOIADAS EM AREIA E LIVRE DE ENTULHOS, BRITAS OU QUALQUER MATERIAL PONTIAGUDO;
- AO PASSAR POR ESTRUTURAS, UTILIZAR UM TUBO MAIOR EM VOLTA PARA PROTEÇÃO MECÂNICA DO MESMO, OU, ATÉ MESMO, ENVOLVER COM PLÁSTICO PARA ENCAMISAMENTO;
- NÃO APLICAR ADESIVO EM EXCESSO PARA UNIR TUBULAÇÃO EM CONEXÃO;
- NÃO LIXAR, EM HIPÓTESE ALGUMA, AS TUBULAÇÕES.

DETALHE DA MANEIRA CORRETA DE CORTAR O TUBO DE PVC

1º PASSO: DEVE SER FEITO UM CORTE RETO 90° QUADRADO CONFORME A IMAGEM, APÓS O CORTE REMOVER TODAS AS REBARBAS DE DENTRO E FORA DO TUBO

2º PASSO: CHANFRAR A BORDA DO TUBO EM ÂNGULO DE 10° E 15° GRAUS. (SEMELHANTE A IMAGEM ABAIXO).

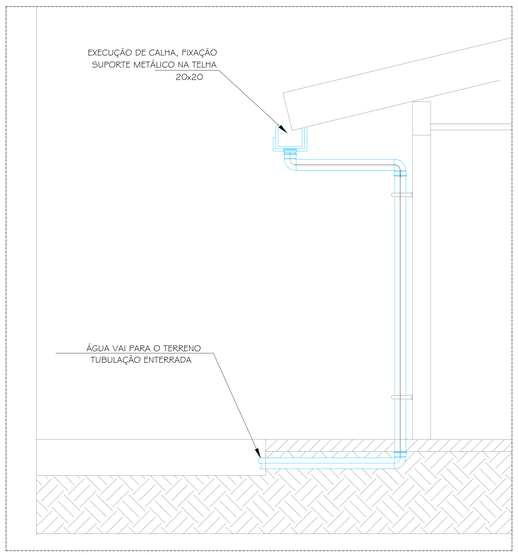

Detalhe Calha
Sem Escala

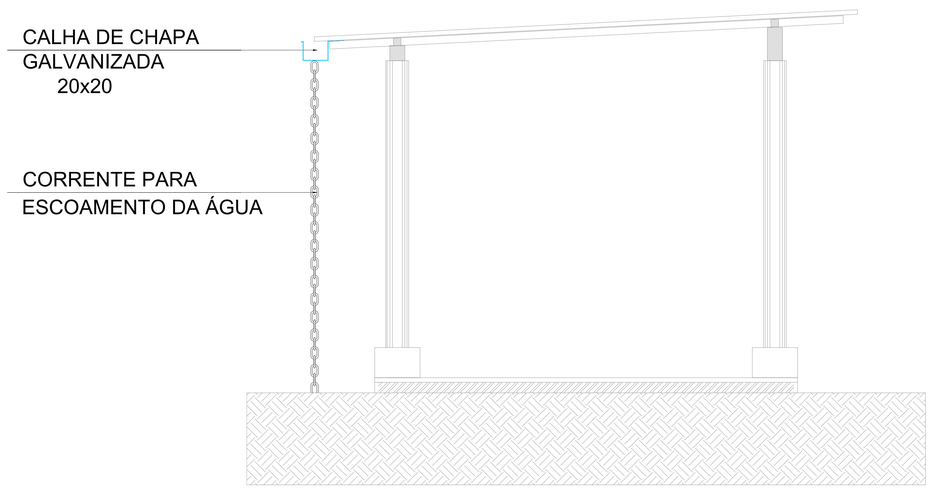

Detalhe Calha
Sem Escala

ESTADO DE GOIÁS
SECRETARIA DE ESTADO DA EDUCAÇÃO
SUPERINTENDÊNCIA DE INFRAESTRUTURA
GERÊNCIA DE PROJETOS E INFRAESTRUTURA

GERÊNCIA DE PROJETOS E INFRAESTRUTURA
APROVADO ___/___/___
TÉCNICO RESPONSÁVEL PELA APROVAÇÃO

CE PROFESSOR HELI ALVES FERREIRA

AMPLIAÇÃO/ REFORMA

ENDEREÇO
RUA LOPO DE SOUZA RAMOS, S/N. JUNDIAÍ. ANÁPOLIS -GO. 75110-410

ÁREA DO TERRENO	ÁREA PERMEAB.	ÁREA EXISTENTE	ÁREA A DEMOLIR	ÁREA A CONSTRUIR	ÁREA TOTAL CONSTRUÇÃO
	———				1.970,81M²

Brenda Bárbara F. Moreira
AUTOR: BRENDA BÁRBARA FERNANDES MOREIRA CREA:1015105866D-GO

RT DA OBRA:
PROPRIETÁRIO: SECRETARIA DE ESTADO DA EDUCAÇÃO CNPJ: 01.409.705.0001-20
PREPOSTO: SABRINA SILVA VIEIRA VALENTE CPF: 041.530.091-64

HIDROSSANITÁRIO

TIPO DE PROJETO

PLANTA BAIXA - ÁGUA PLUVIAL
DETALHES / LEGENDAS

ASSUNTO:

DATA:	ESCALA:	REVISÃO:	Nº RRT/ART:
AGO/2024	INDICADA	000	1020240243215

REV.	DATA	DESCRIÇÃO	VISTO

FOLHA: 3/3