




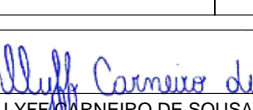
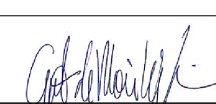
### OBSERVAÇÕES

FAZ PARTE DO ESCOPO DO PROJETO SOMENTE OS EQUIPAMENTOS PASSIVOS DE REDE, OS EQUIPAMENTOS ATIVO DE REDE SERÃO DE RESPONSABILIDADE DO T.I. DA SECRETARIA DE ESTADO DA EDUCAÇÃO.

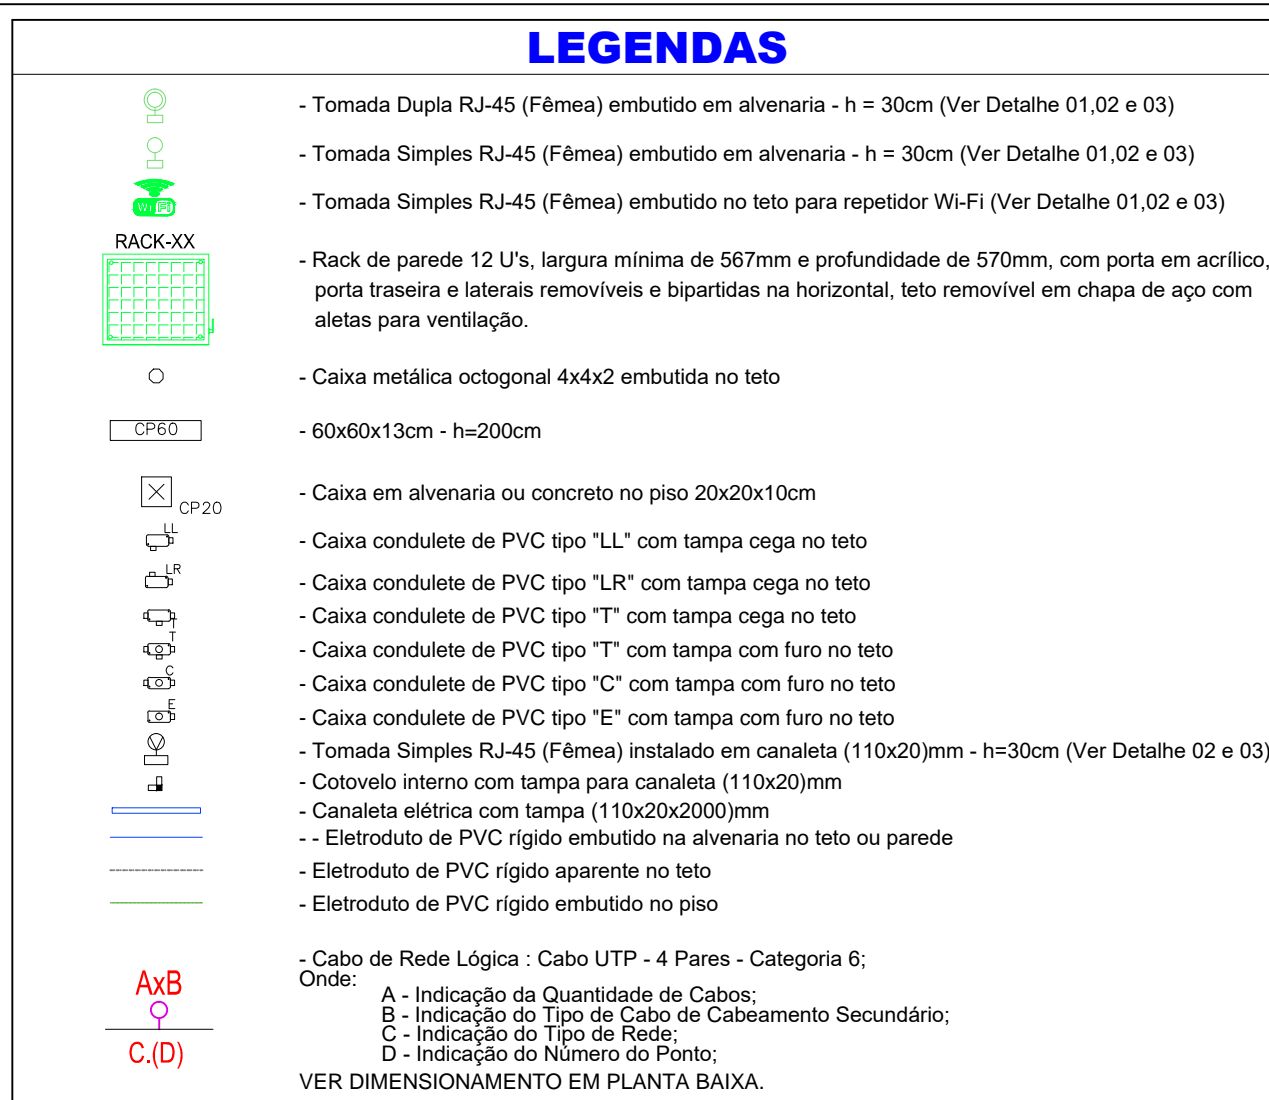

- Fazer conferir medidas no local.
- Qualquer dúvida consultar o autor do projeto ou o Rode Físico do Setor.

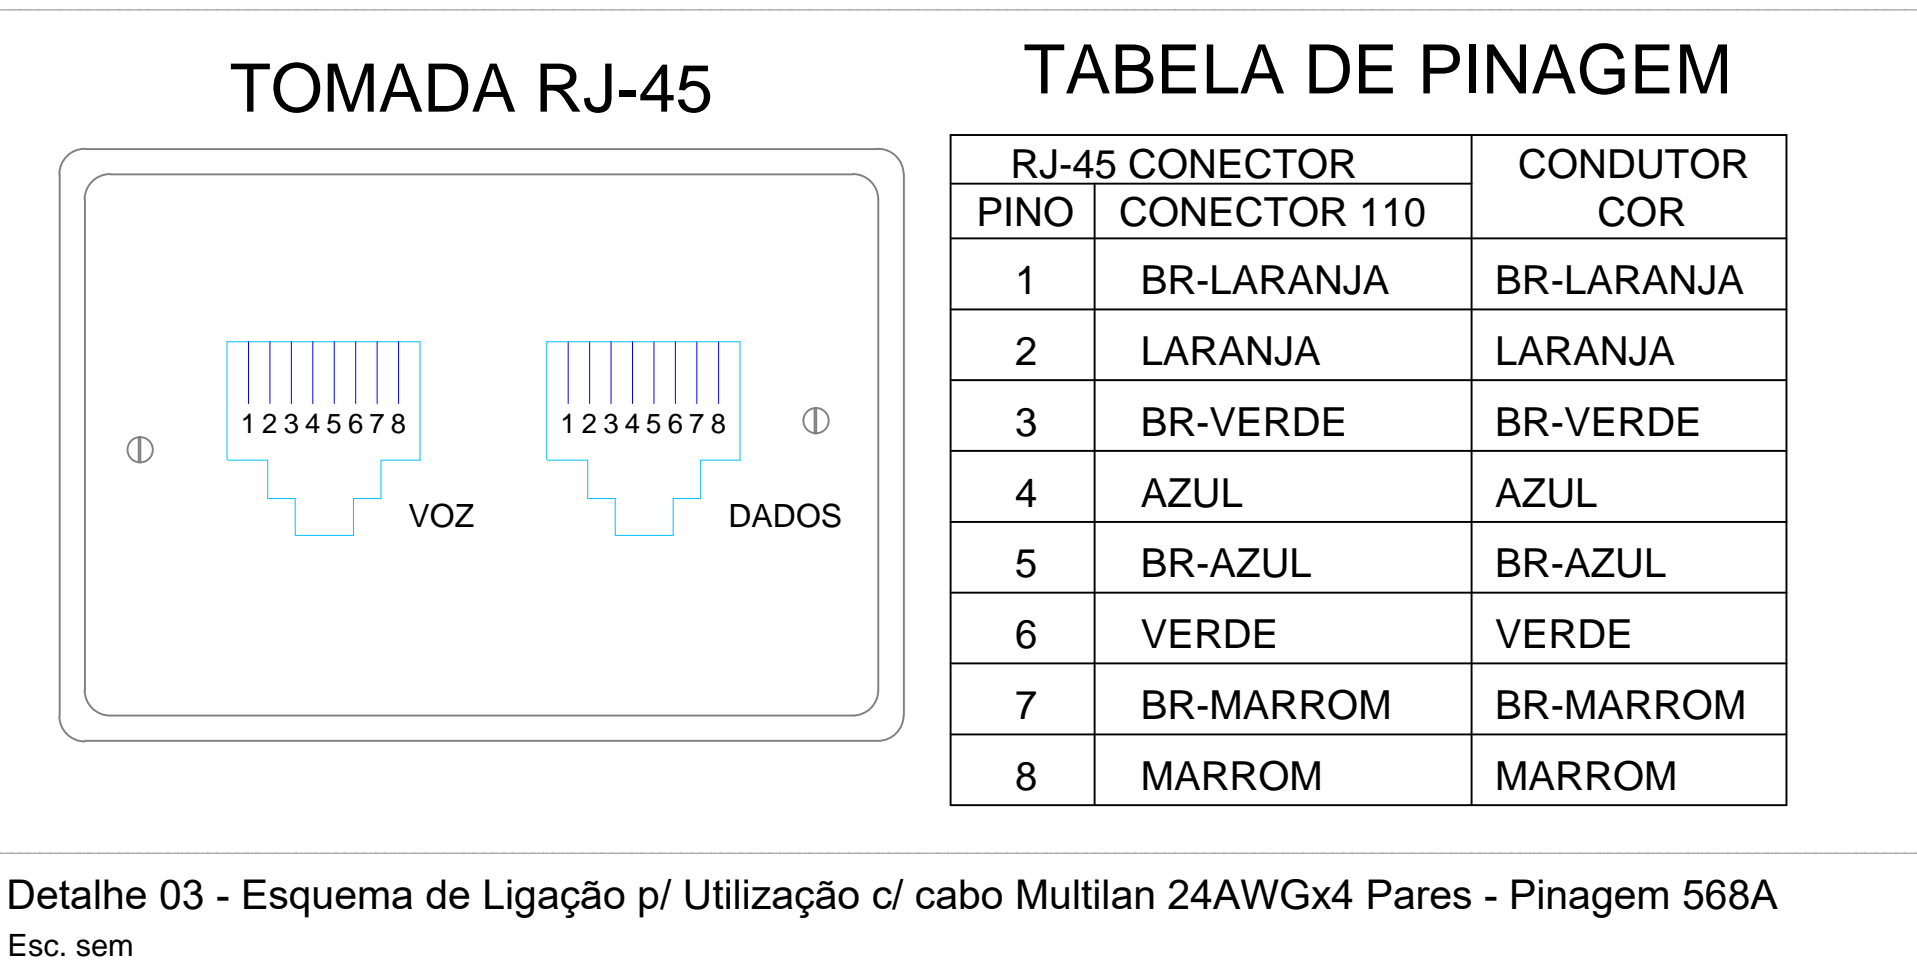

	<b>ESTADO DE GOIÁS</b> <b>SECRETARIA DE ESTADO DA EDUCAÇÃO</b> <b>SUPERINTENDÊNCIA DE INFRA-ESTRUTURA</b> <b>GERÊNCIA DE PROJETOS E INFRA-ESTRUTURA</b>
<div style="border: 1px solid black; padding: 5px; margin: 10px auto; width: 80%;"> <b>GERÊNCIA DE PROJETOS E INFRA-ESTRUTURA</b>  <b>APROVADO</b> _____ / ____ / ____                TÍTULO RESPONSÁVEL: _____           </div>	
CARIMBO DE APROVAÇÃO: _____ UNIDADE ESCOLAR: _____	
<h2 style="margin: 0;">BLOCO A - ADMINISTRAÇÃO</h2>	
<h3 style="margin: 0;">PADRÃO ESCOLA SÉC. XXI</h3>	
TÍTULO DO PROJETO: _____	
ENDEREÇO: _____ A SER CONSTRUÍDO EM DIVERSOS LOTES DO ESTADO ONDE FOR SOLICITADO	
ÁREA DE TERRENO _____ m <sup>2</sup>	ÁREA A CONSTRUIR _____ m <sup>2</sup>
ÁREA CONSTRUÍDA EXISTENTE _____ m <sup>2</sup>	ÁREA TOTAL DE CONSTRUÇÃO _____ m <sup>2</sup>
<div style="display: flex; justify-content: space-between; align-items: center;"> <div style="text-align: center;">   <b>Almyr Carneiro de Sousa</b>              Diretor Geral           </div> <div style="text-align: right;">             Nº 19.778 / 2015           </div> </div>	
AUTOR: _____ ENG. ELETRICISTA ALYSSANDRO DE SOUSA	CREA: 101687527/15-GO 1020020226127
RT DA OBRA: _____	
 <b>Patrícia Mourão</b> Responsável Técnico	
PROPRIETÁRIO: SECRETARIA DE ESTADO DA EDUCAÇÃO RESPONSÁVEL: GUTAV DE MORAIS VIEIRA JAROM PROJ. 038.000.331-77	CNPJ: 01.408.755/0001-30
<div style="border: 1px solid black; padding: 5px; margin: 10px auto; width: 80%;"> <b>GERÊNCIA DE PROJETOS E INFRA-ESTRUTURA</b>  <b>APROVADO</b> _____ / ____ / ____                TÍTULO RESPONSÁVEL: _____           </div>	