



DETALHAMENTO

COD/DESC:	A1 - PLACA AÉREA
MATERIAL:	CHAPA DOBRADA Nº18
ACABAMENTO:	ESMALTE SINTÉTICO SIVINIL
ESC:	INDICADA
UNID:	cm.

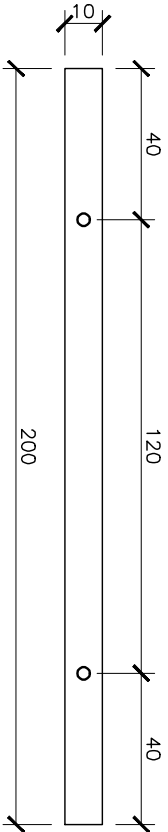


VISTA SUPERIOR

ESC. 1:20

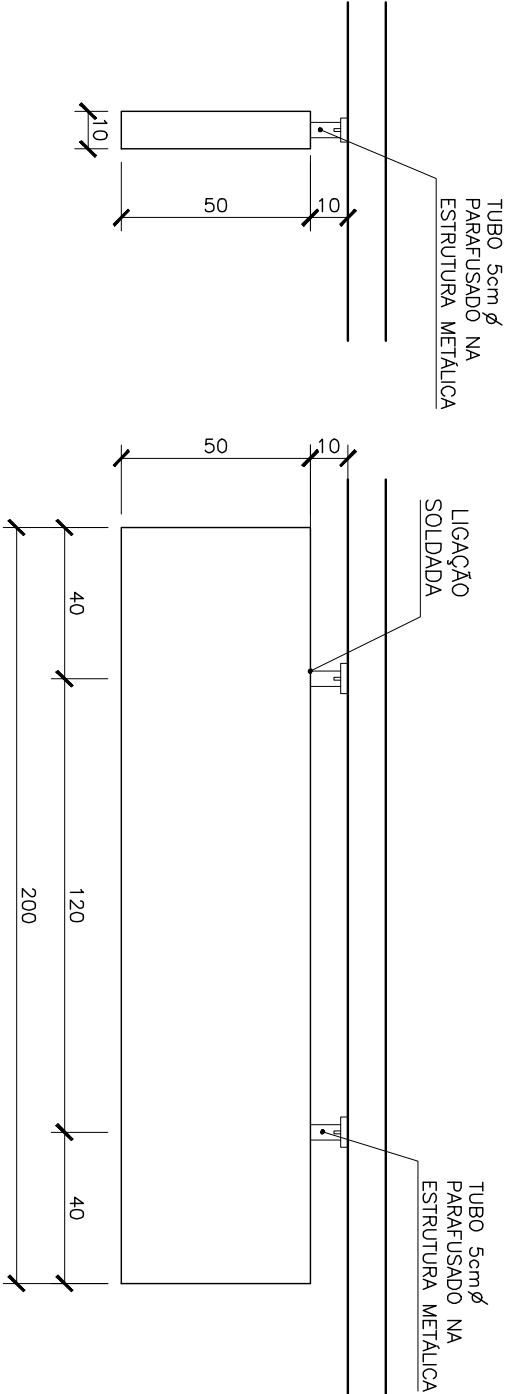

VISTA LATERAL

ESC. 1:20

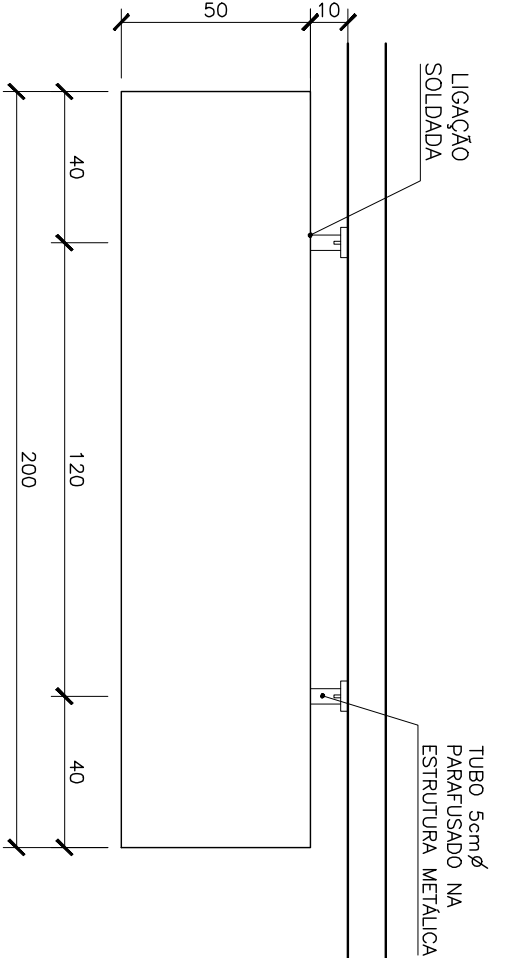


VISTA FRONTAL

ESC. 1:20

LOCAÇÃO

COD/DESC:	A1 - PLACA AÉREA
ESC:	INDICADA
UNID:	cm.

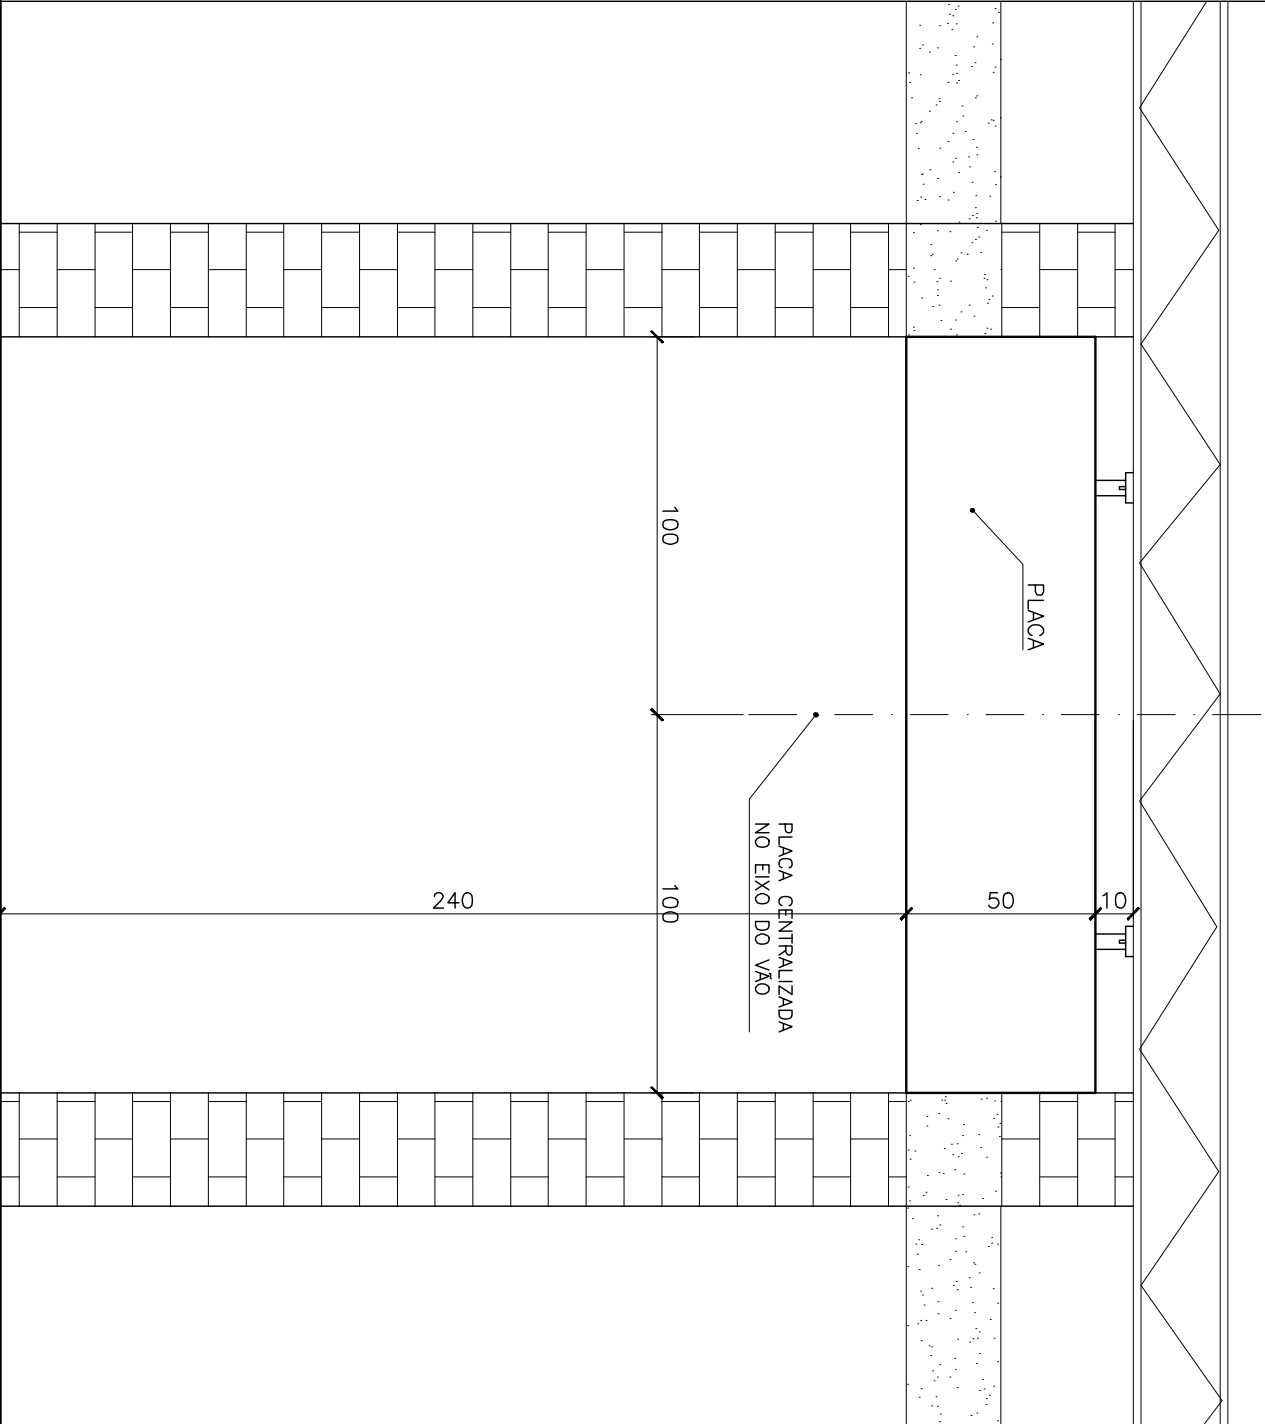

VISTA FRONTAL

ESC. 1:20