




**1** TR1 (x10)  
ESCALA 1/25

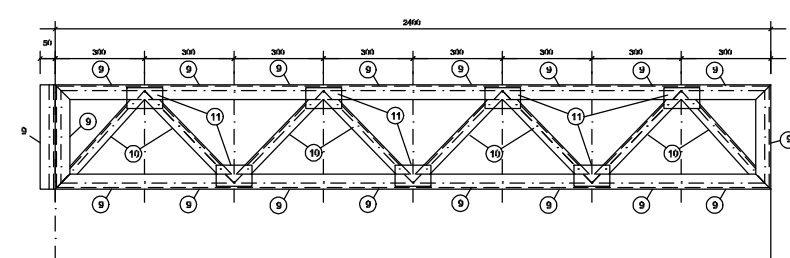

**2** VM - mod 1 esq. (x1)  
ESCALA 1/25

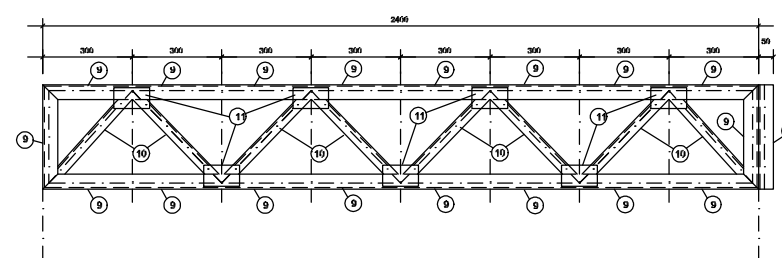

**3** VM - mod 1 dir. (x1)  
ESCALA 1/25

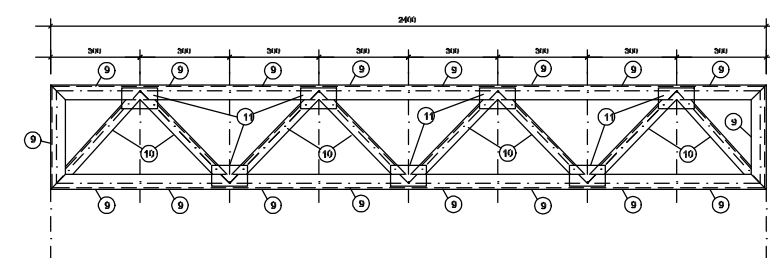

**4** VM - mod 2 (x7)  
ESCALA 1/25

PROJETO PADRÃO - FNDE			
MUNICÍPIO – UF:			
PROPRIETÁRIO:			
ENDEREÇO:			
PROPRIETÁRIO			
RESP. TÉCNICO		CREA	
AUTOR DO PROJETO			
DLFO		CREA	
		RA	
OBSERVAÇÕES:			
ESCOLA 12 SALAS DE AULA			
PROJETO ESTRUTURA METÁLICA			
COORDENAÇÃO CGEST - Coordenação Geral de Infraestrutura Educatonal		BLOCO C: PEDAGÓGICO DETALHE TRELIÇA TR1 VIGA MESTRA (VM), módulos 1,2,3	
FORMATO (841x420)		REVISÃO R.03	ESCALA INDICADA DATA EMISSÃO MAIO / 2014
		PRANCHA 11/30	
		SMT	