



1 PLANTA DE LOCAÇÃO

ESCALA 1/50

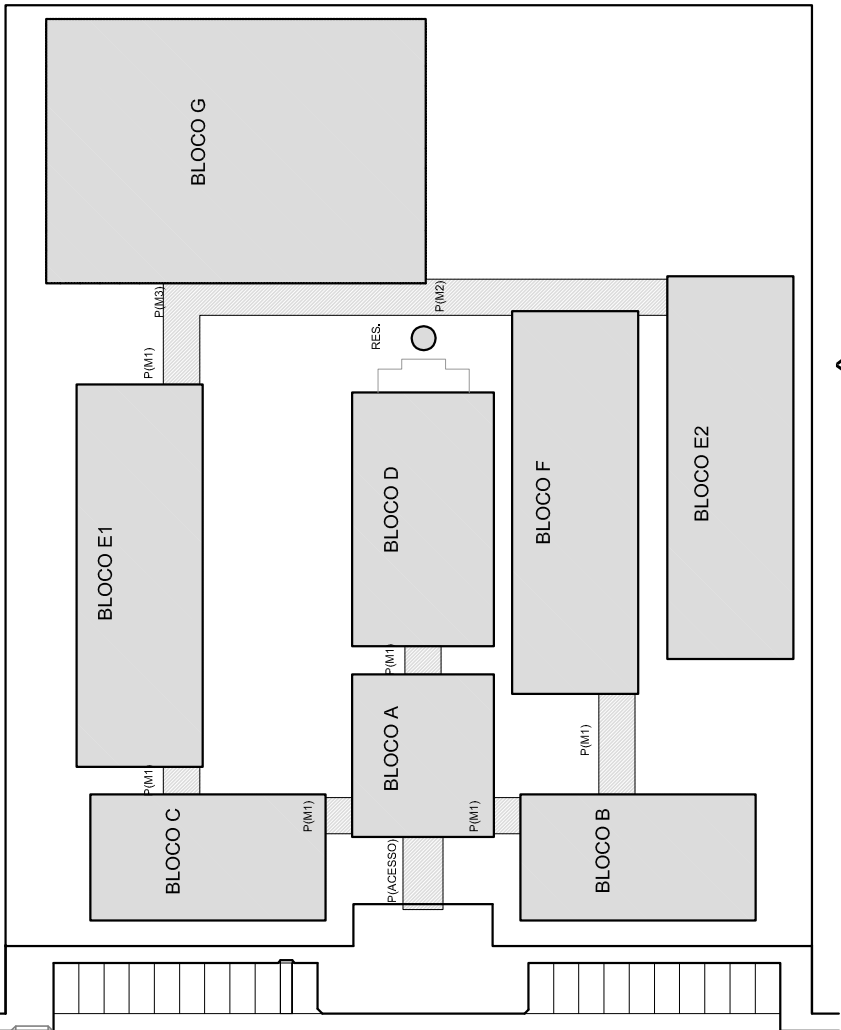

CROQUI DE REFERÊNCIA

<div><div>FNDE</div><div>Fundo Nacional de Desenvolvimento da Educação</div></div> <div><div>GOVERNO FEDERAL</div><div></div><div>PAÍS RICO E PAÍS SEM POBREZA</div></div>		PROJETO PADRÃO - FNDE	
MUNICÍPIO – UF:			
PROPRIETÁRIO:			
ENDEREÇO:			
PROPRIETÁRIO			
RESP. TÉCNICO			
CREA			
AUTOR DO PROJETO			
DLFO		CREA	
		RA	
OBSERVAÇÕES:			
ESCOLA 12 SALAS DE AULA			
PROJETO ESTRUTURA METÁLICA			
COORDENAÇÃO CGEST - Coordenação Geral de Infraestrutura Educacional		BLOCO F: PEDAGÓGICO LOCAÇÃO E CARGA DOS PILARES	
SMT			
REVISÃO		ESCALA	
R.03		INDICADA	
		DATA EMISSÃO	
		MAIO / 2014	
FORMATO (100X420)		PRANCHA	
		21/30	