


PLANTA DE LOCAÇÃO

ESCALA 1/50



CROQUI DE REFERÊNCIA

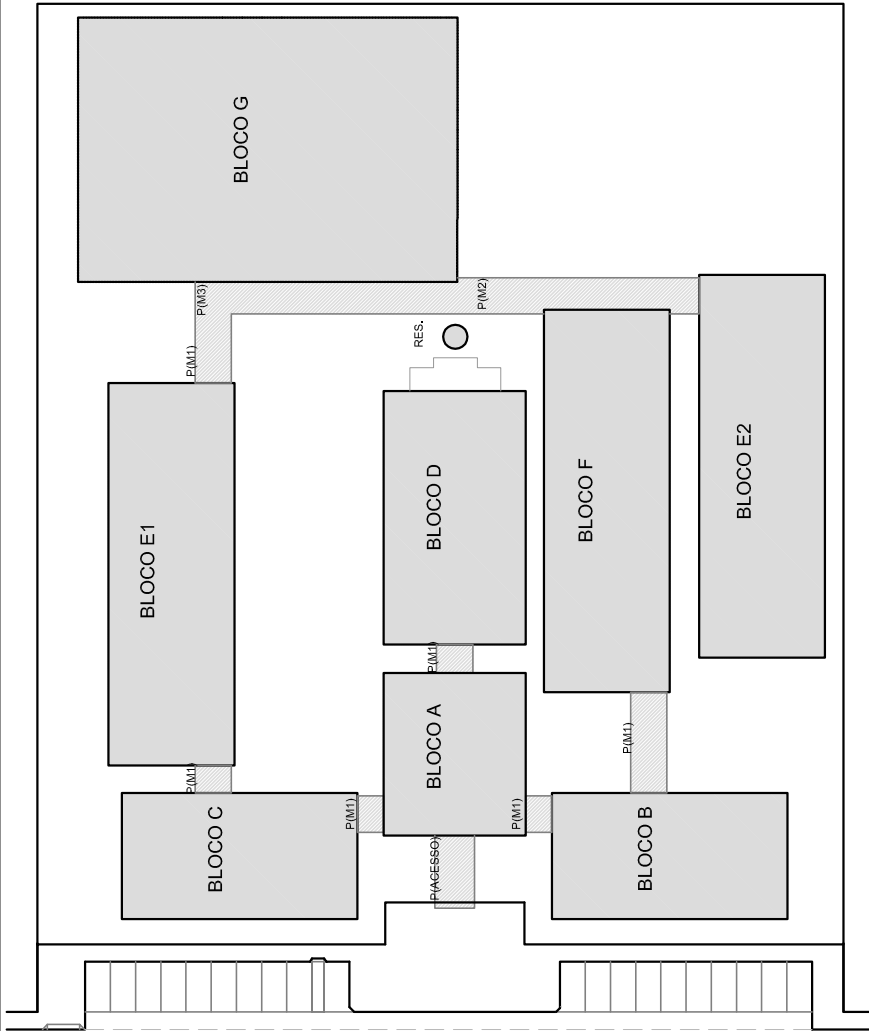

PROJETO PADRÃO - FNDE

MUNICIPIO - UF:

PROPRIETÁRIO:

ENDEREÇO:

PROPRIETÁRIO

RESP. TÉCNICO

CREA

AUTOR DO PROJETO

DLFO

CREA

RA

OBSERVAÇÕES:

ESCOLA 12 SALAS DE AULA

PROJETO ESTRUTURA METÁLICA

COORDENAÇÃO
CGEST - Coordenação
Geral de Infraestrutura
Educativa

BLOCO B: PEDAGÓGICO

LOCALIZAÇÃO E CARGA DOS PILARES

SMT

FORMATO (841X120)

REVISÃO

R.03

ESCALA

DATA EMISSÃO

MISSÃO
MAYO 2014

MISSÃO
MAYO 2014

ANCH-

05/30