


PLANTA DE LOCAÇÃO

ESCALA 1/50



CROQUI DE REFERÊNCIA

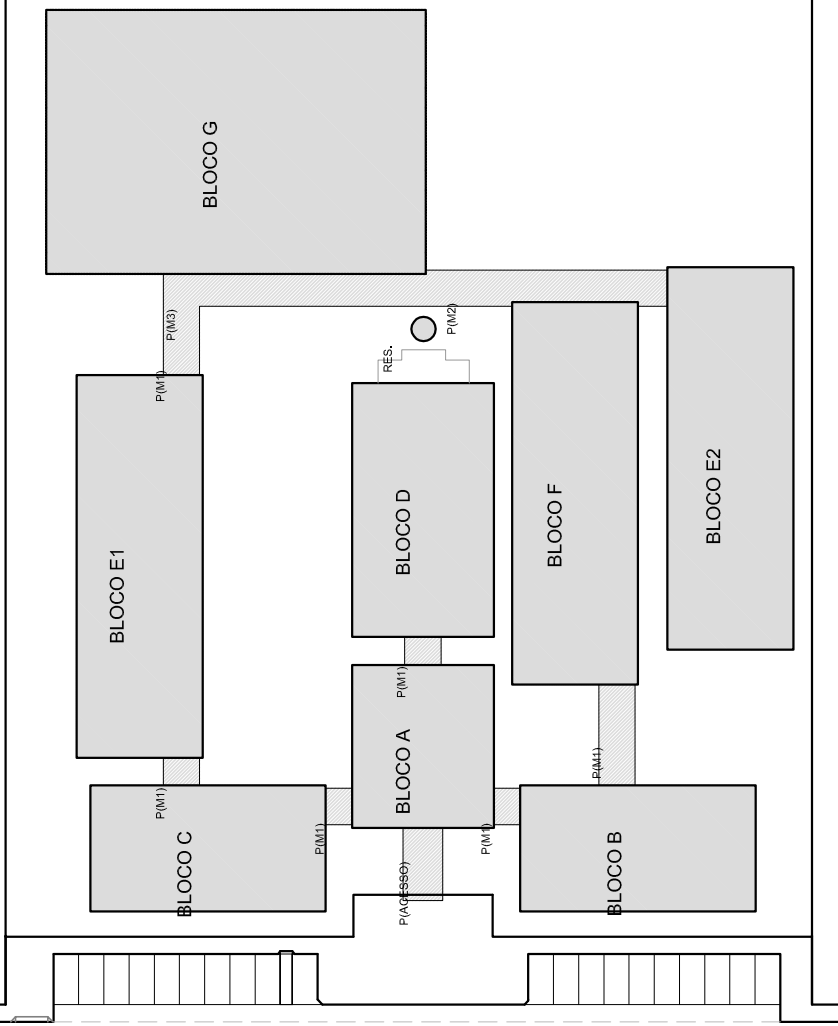

PROJETO PADRÃO - FNDE

MUNICÍPIO - UF:

PROPRIETÁRIO:

ENDEREÇO:

PROPRIETÁRIO

RES. TÉCNICO

AUTOR DO PROJETO

DLFO

CREA

RA

OBSERVAÇÕES:

ESCOLA 12 SALAS DE AULA

PROJETO ESTRUTURA METÁLICA

COORDENAÇÃO
CGEST - Coordenação
Geral de Infraestrutura
Educativa

BLOCO C: PEDAGÓGICO

LOCAÇÃO E CARGA DOS PILARES

SMT

REVISÃO	R.03
FORMATO	(841X420)

ESCALA	INDICADA	DATA EMISSÃO
		MAIO / 2014

0.91%

09/30