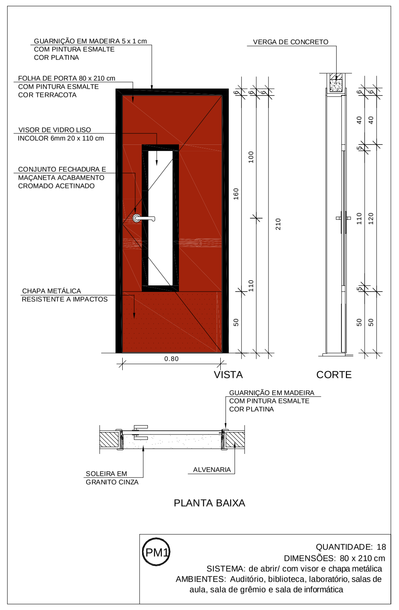

PM1
QUANTIDADE: 18
DIMENSÕES: 80 x 210 cm
SISTEMA: de abrir/ com visor e chapa metálica
AMBIENTES: Auditório, biblioteca, laboratório, salas de aula, sala de grêmio e sala de informática

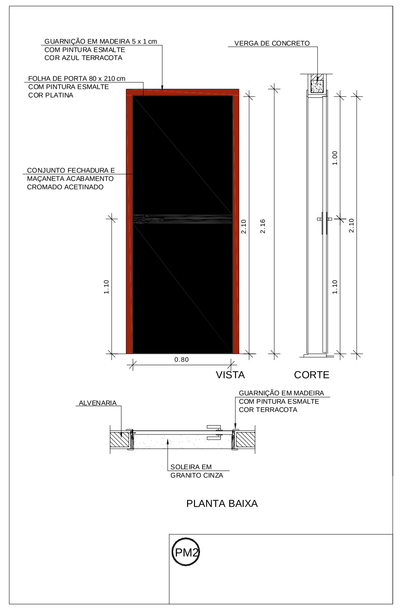

PM2

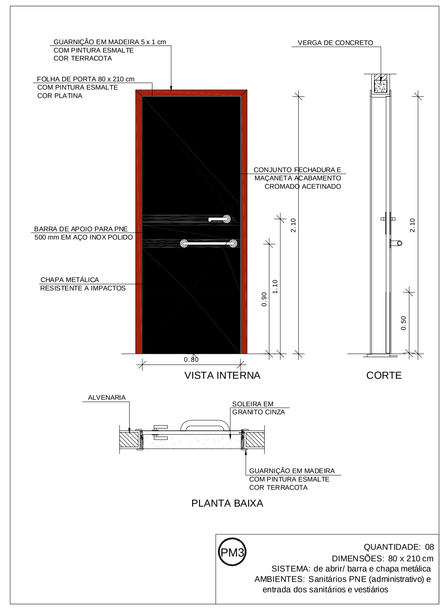

PM3
QUANTIDADE: 08
DIMENSÕES: 80 x 210 cm
SISTEMA: de abrir/ barra e chapa metálica
AMBIENTES: Sanitários PNE (administrativo) e entrada dos sanitários e vestiários

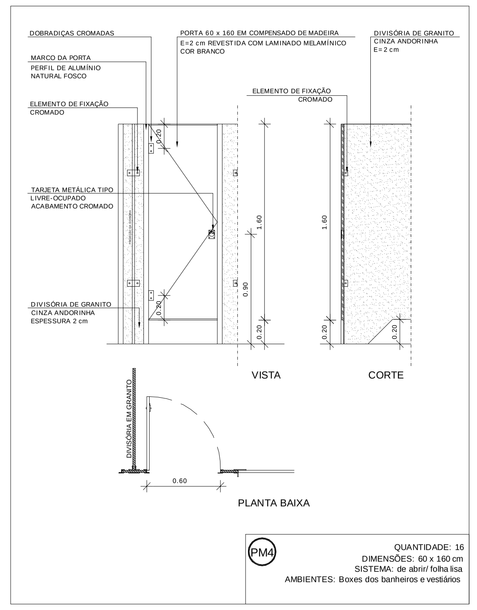

PM4
QUANTIDADE: 16
DIMENSÕES: 60 x 160 cm
SISTEMA: de abrir/ folha lisa
AMBIENTES: Boxes dos banheiros e vestiários

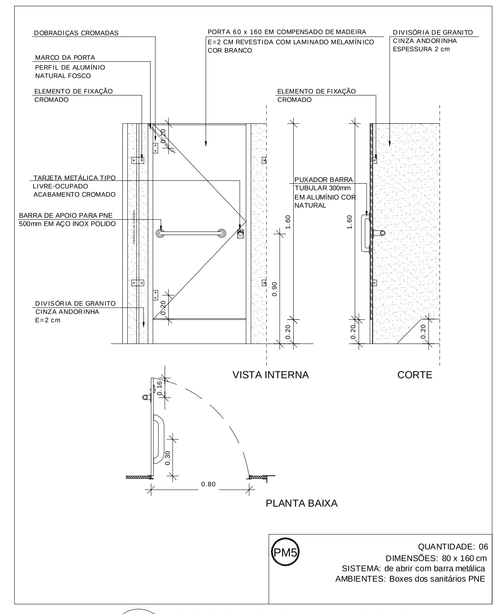

PM5
QUANTIDADE: 06
DIMENSÕES: 80 x 160 cm
SISTEMA: de abrir com barra metálica
AMBIENTES: Boxes dos sanitários PNE
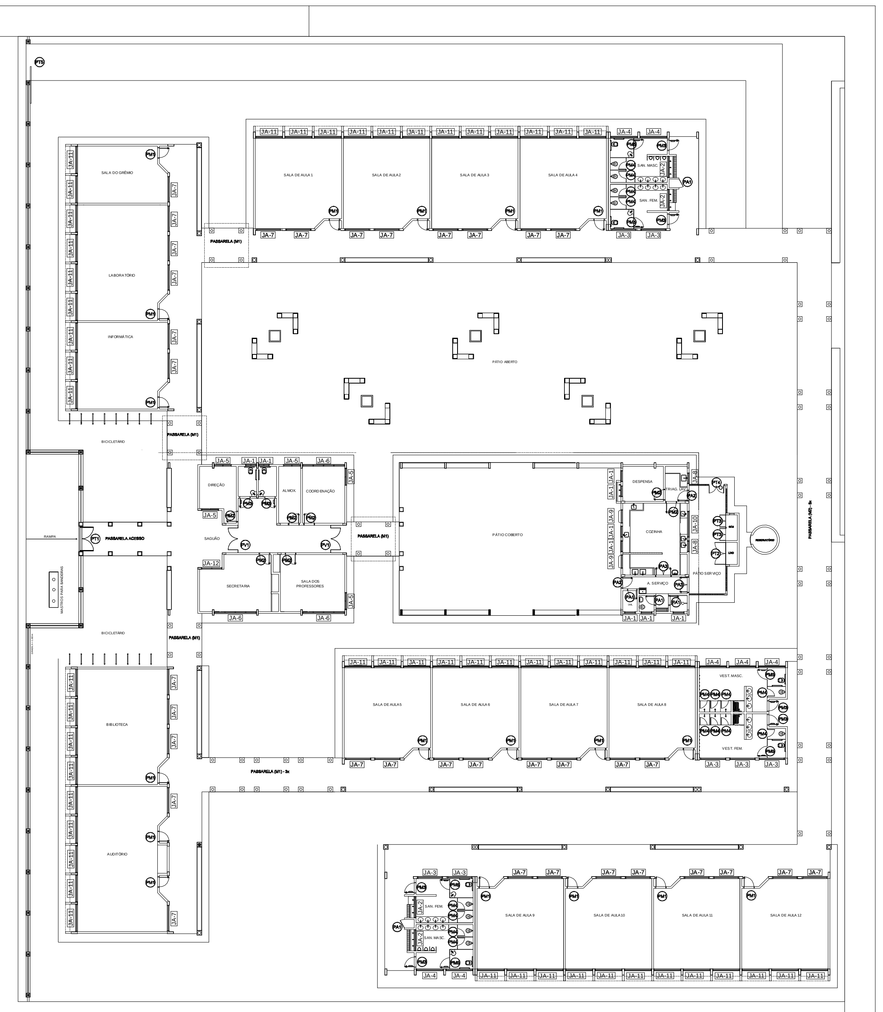
1 PORTAS EM MADEIRA
ESCALA 1/25