



1 ESQUEMA GERAL DA ESTRUTURA
ESCALA 1/75

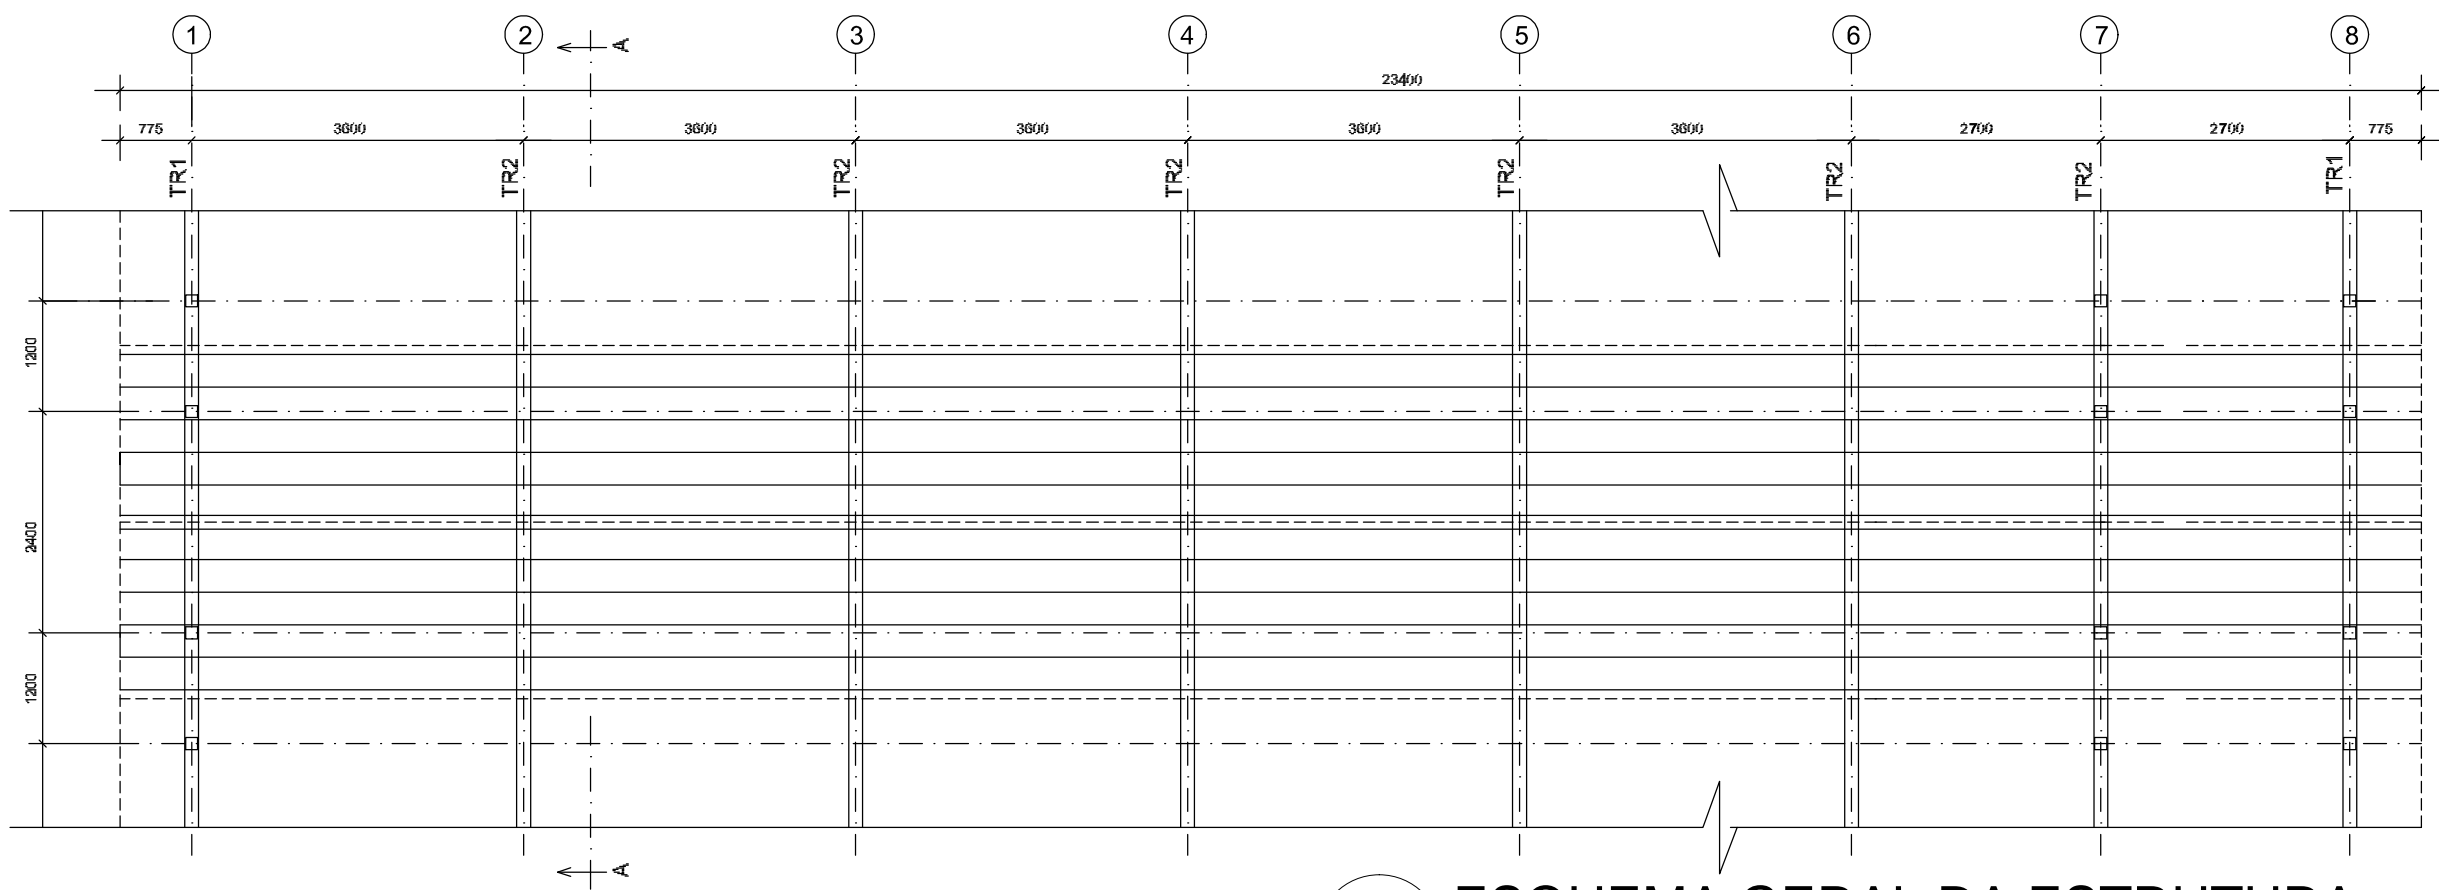

2 ESQUEMA GERAL DA ESTRUTURA
ESCALA 1/75

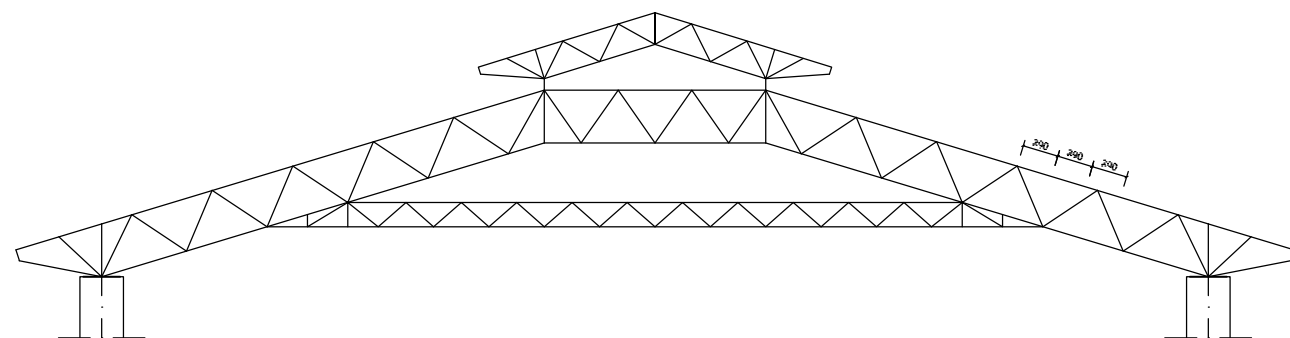

3 CORTE AA (TR2)
ESCALA 1/100

FNDE <small>Fundo Nacional de Desenvolvimento da Educação</small>			Ministério da Educação	GOVERNO FEDERAL BRASIL <small>PAÍS RICO É PAÍS SEM POBREZA</small>
PROJETO PADRÃO - FNDE				
MUNICÍPIO – UF:				
PROPRIETÁRIO:				
ENDEREÇO:				
PROPRIETÁRIO				
RESP. TÉCNICO				
CREA				
AUTOR DO PROJETO				
DLFO			CREA	
			RA	
OBSERVAÇÕES:				
ESCOLA 12 SALAS DE AULA				
PROJETO ESTRUTURA METÁLICA				
COORDENAÇÃO CGEST - Coordenação Geral de Infraestrutura Educacional		BLOCO D: SERVIÇO ESQUEMA GERAL DA ESTRUTURA CORTE AA		SMT
REVISÃO R.03		ESCALA INDICADA DATA EMISSÃO MAIO / 2014		
FORMATO (594x420)				PRANCHA 14/30