


1 PLANTA DE LOCAÇÃO
ESCALA 1/50

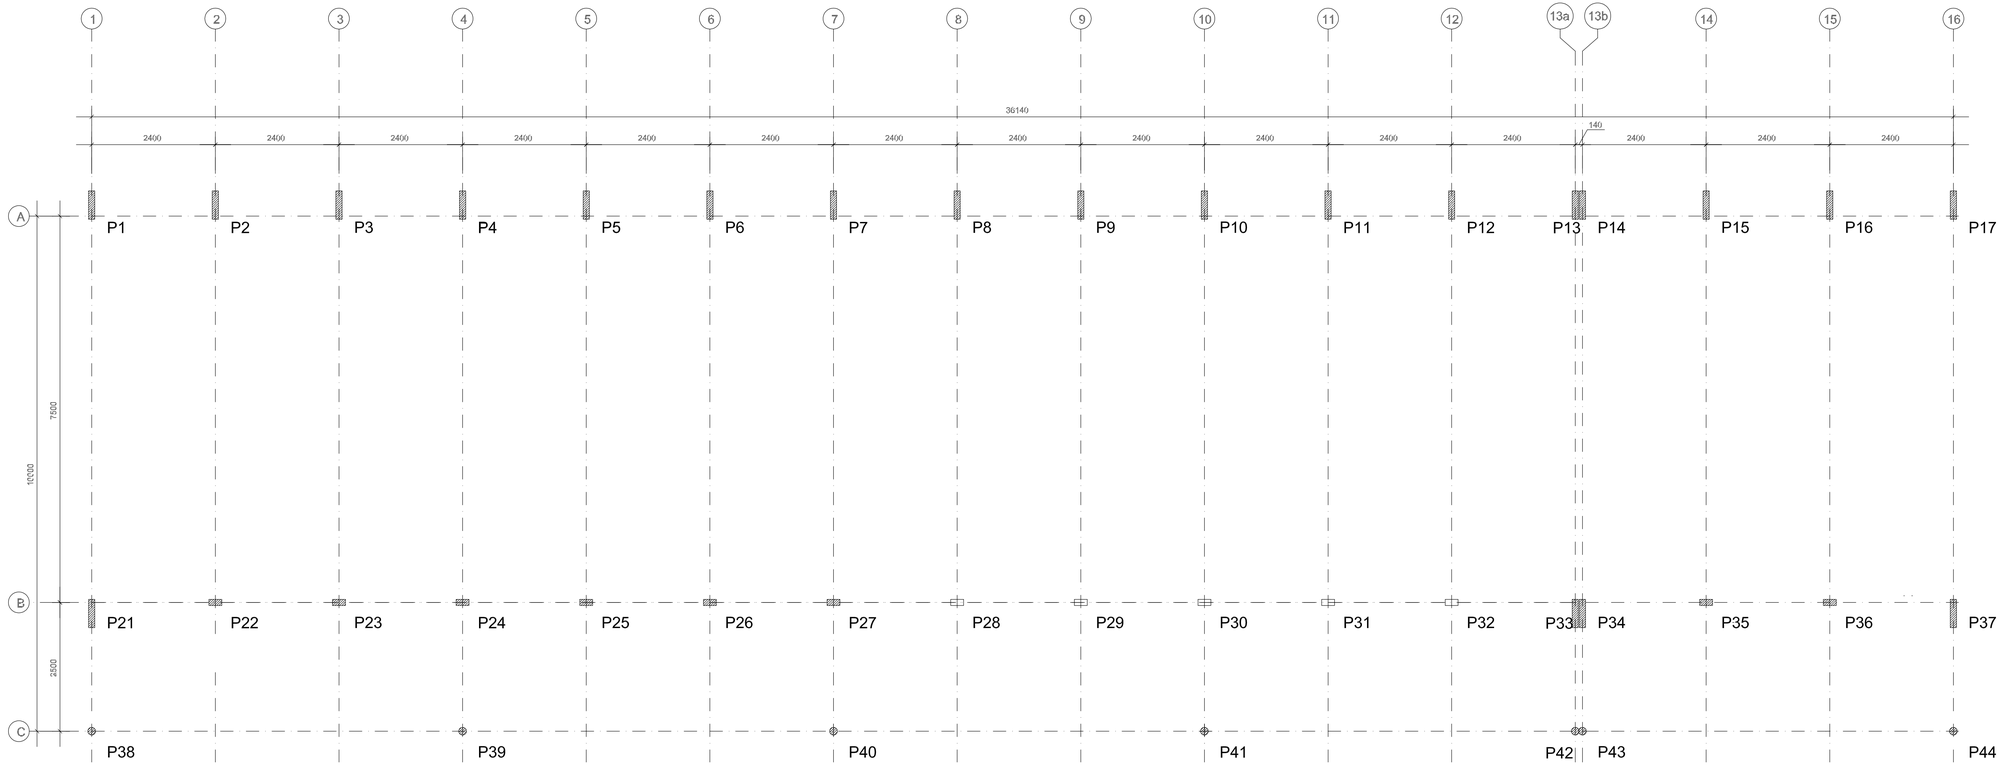


CROQUI DE REFERÊNCIA

FNDE Fundo Nacional de Desenvolvimento da Educação — Ministério da Educação — GOVERNO FEDERAL BRASIL PAÍS RICO É PAÍS SEM POBREZA

# PROJETO PADRÃO - FNDE

MUNICÍPIO – UF:

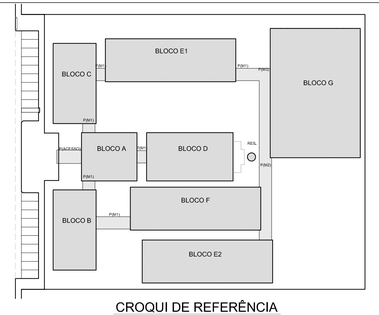PROPRIETÁRIO:

ENDEREÇO:

PROPRIETÁRIO

RESP. TÉCNICO — CREA

AUTOR DO PROJETO

DLFO

CREA

RA

OBSERVAÇÕES:

## ESCOLA 12 SALAS DE AULA

PROJETO ESTRUTURA METÁLICA

| | | |
|---|---|---|
| COORDENAÇÃO: CGEST - Coordenação Geral de Infraestrutura Educacional | BLOCO E: PEDAGÓGICO<br>LOCAÇÃO E CARGA DOS PILARES | SMT |
| FORMATO: (1000X420) | REVISÃO: R.03 | ESCALA: INDICADA<br>DATA EMISSÃO: MAIO / 2014 |
| | | PRANCHA: 17/30 |