




PASSARELA C
ESC.: 1:100

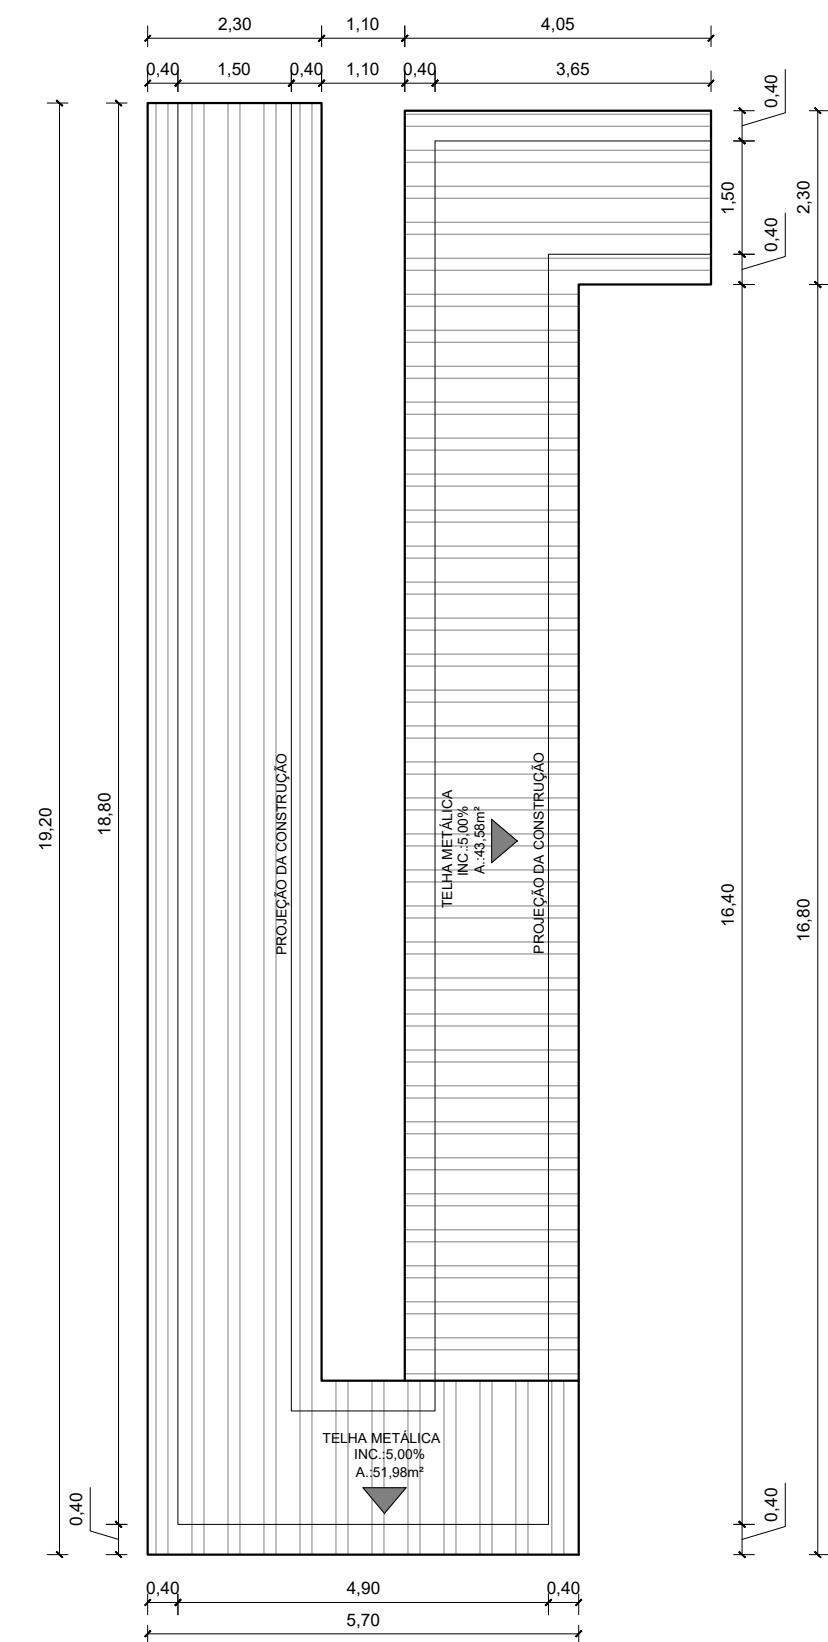


PASSARELA D
ESC.: 1:100

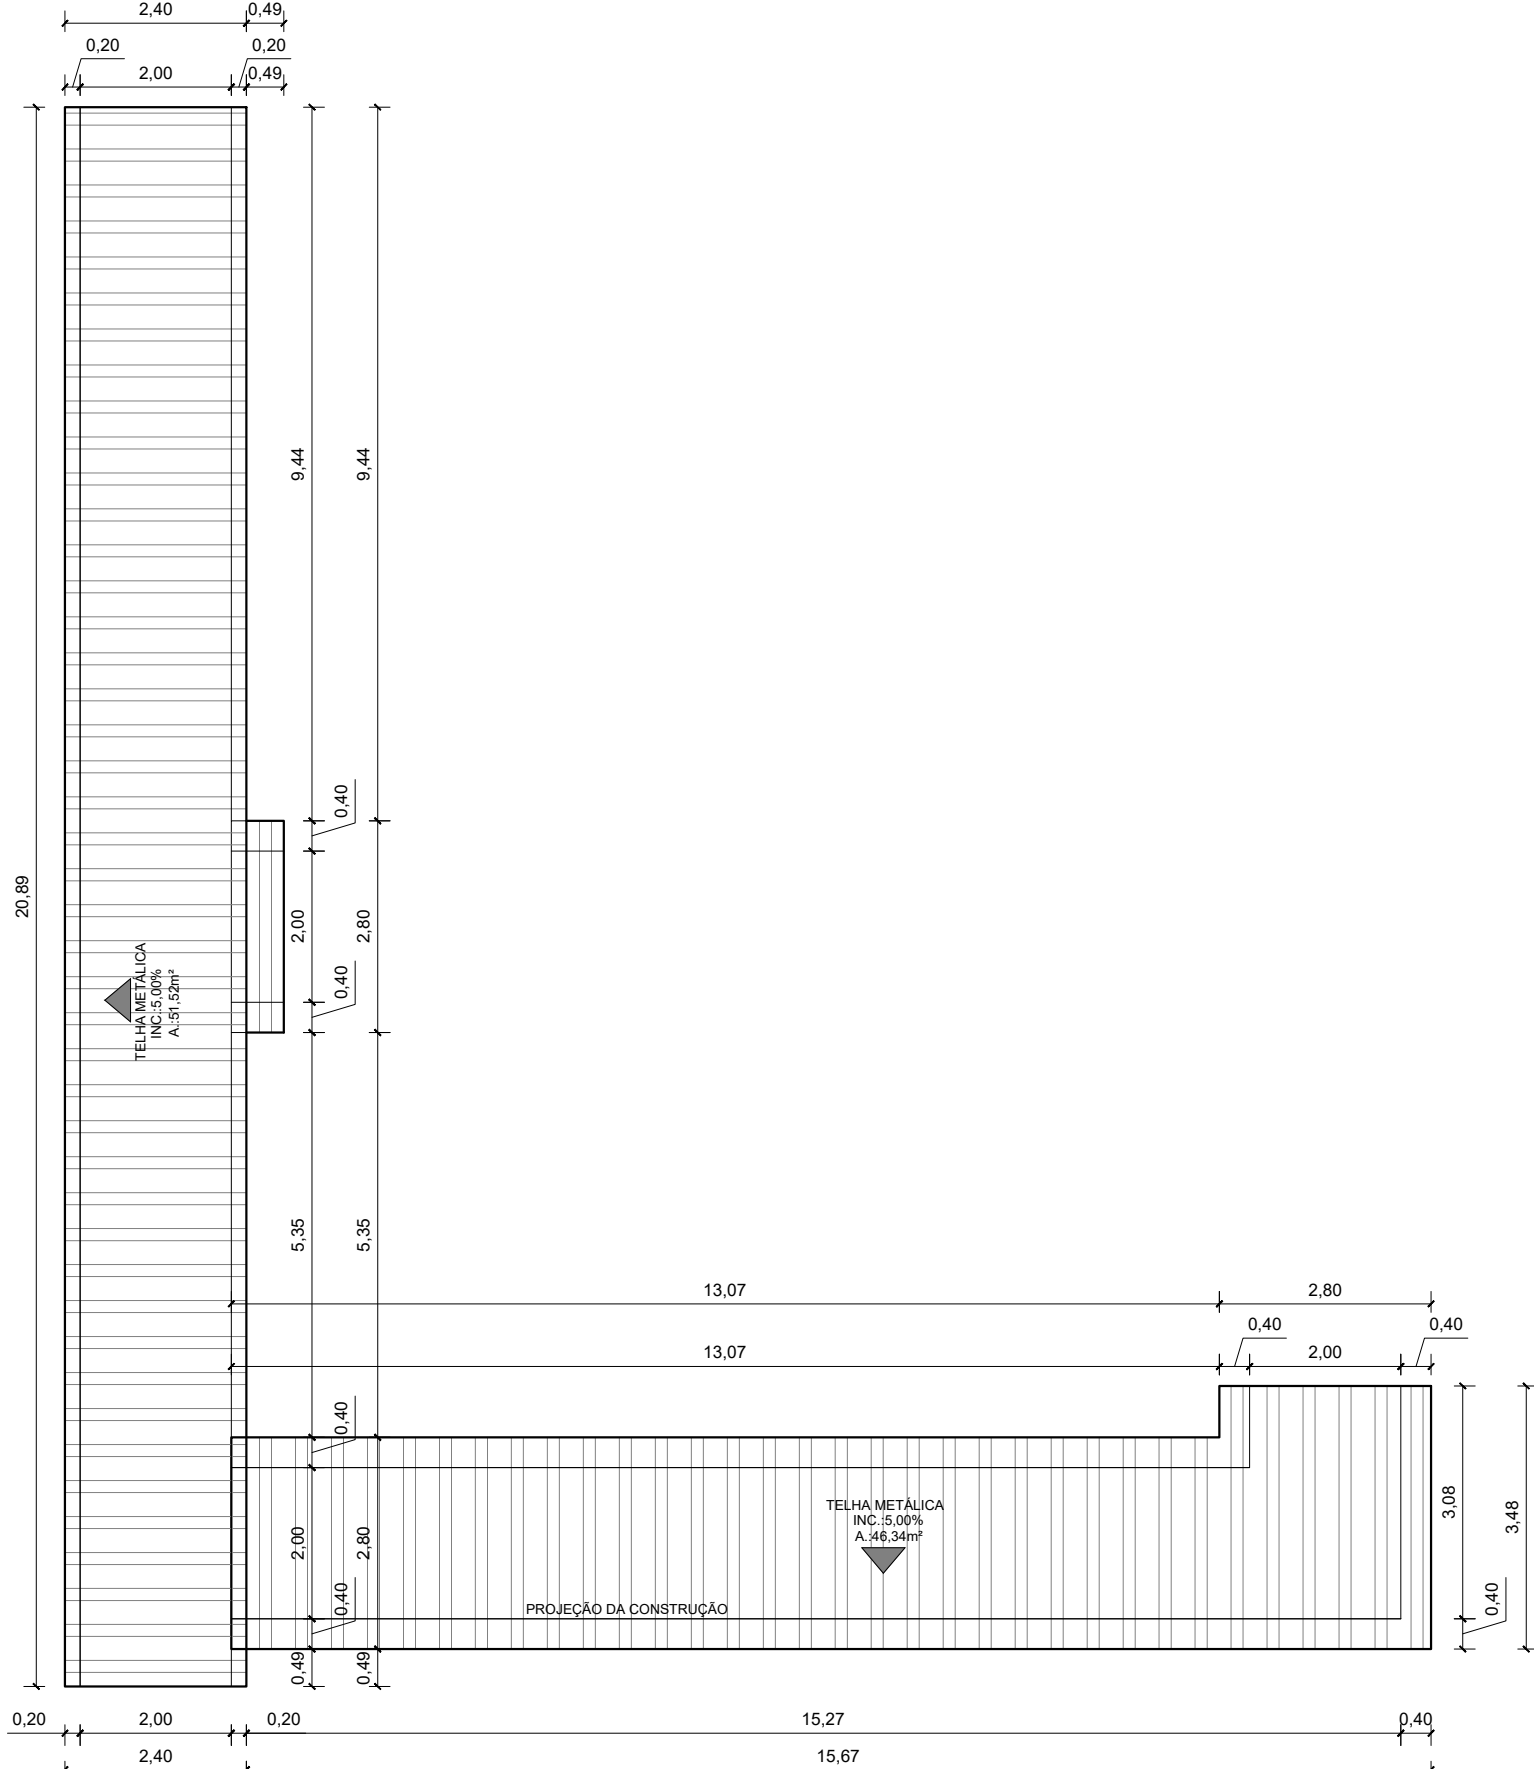


PASSARELA E
ESC.: 1:100

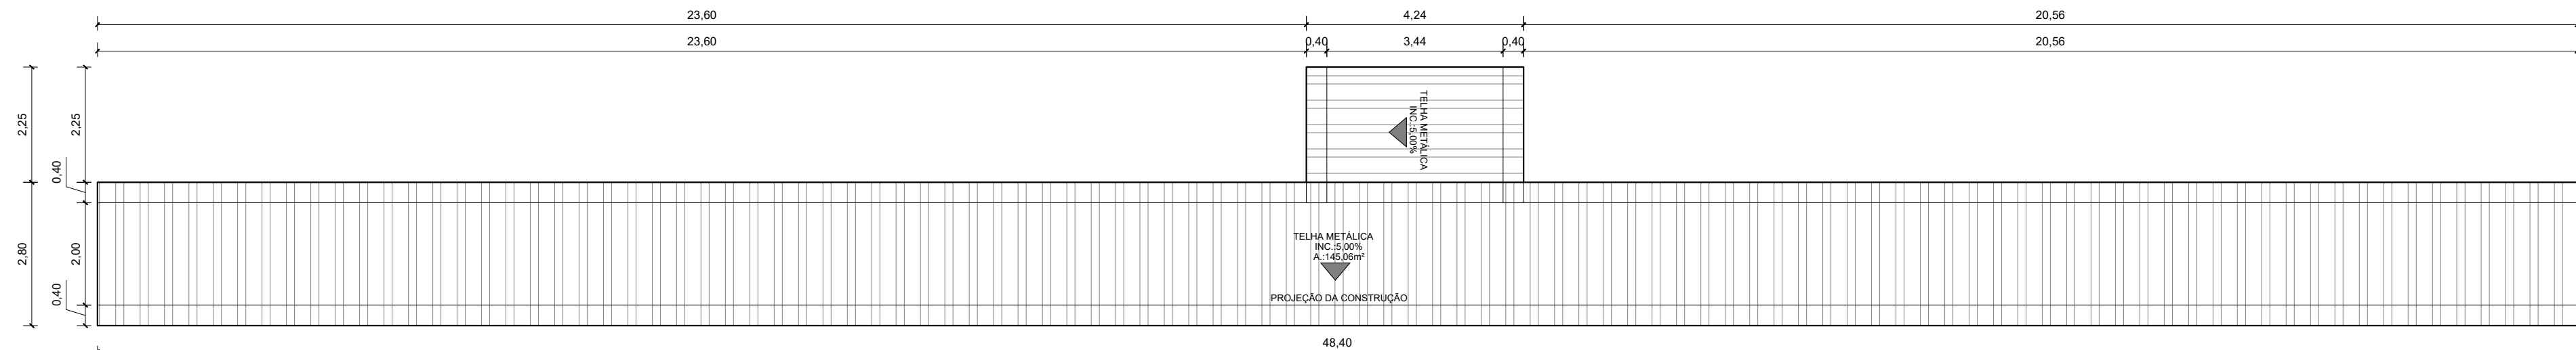


PASSARELA G
ESC.: 1:100

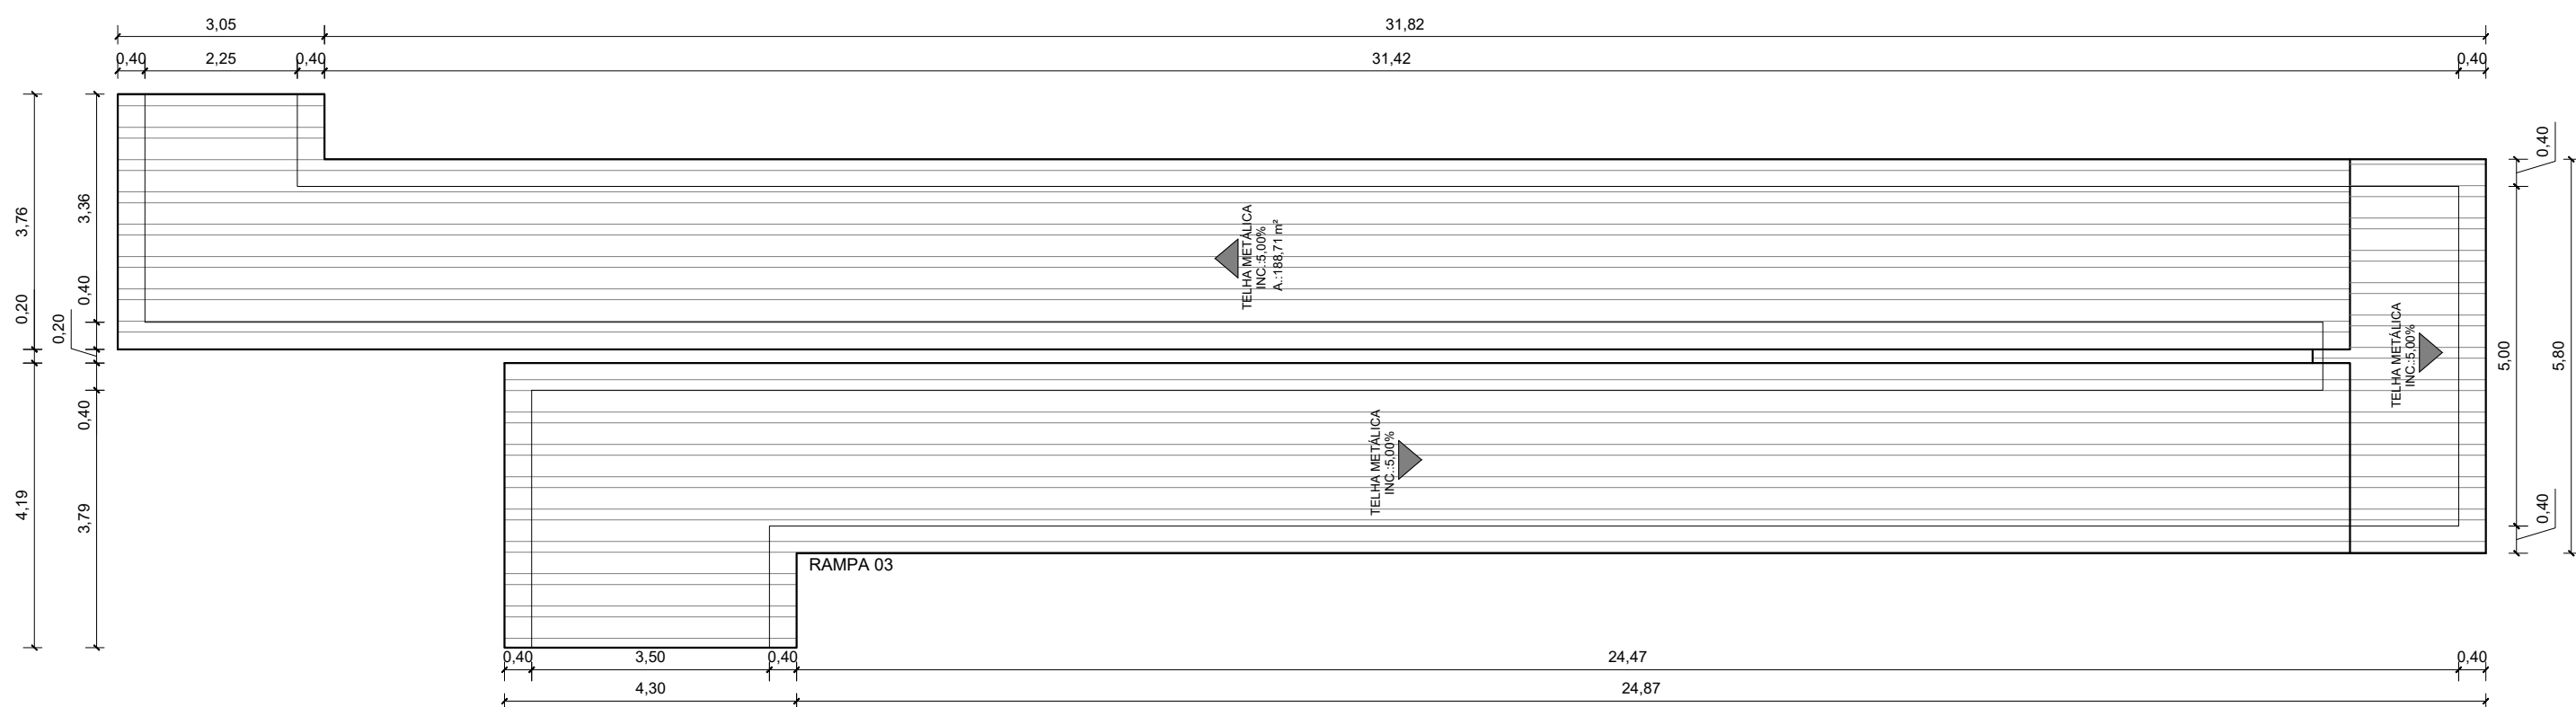


PASSARELA I
ESC.: 1:100

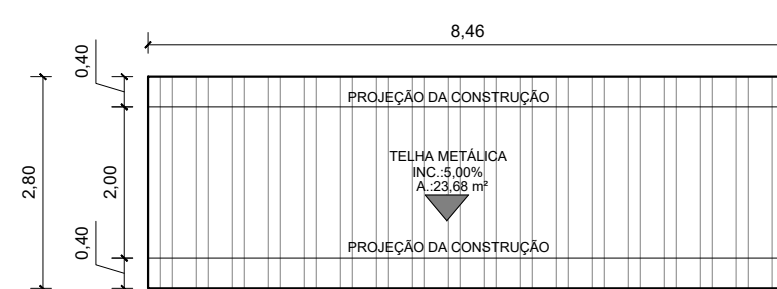


PASSARELA H
ESC.: 1:100

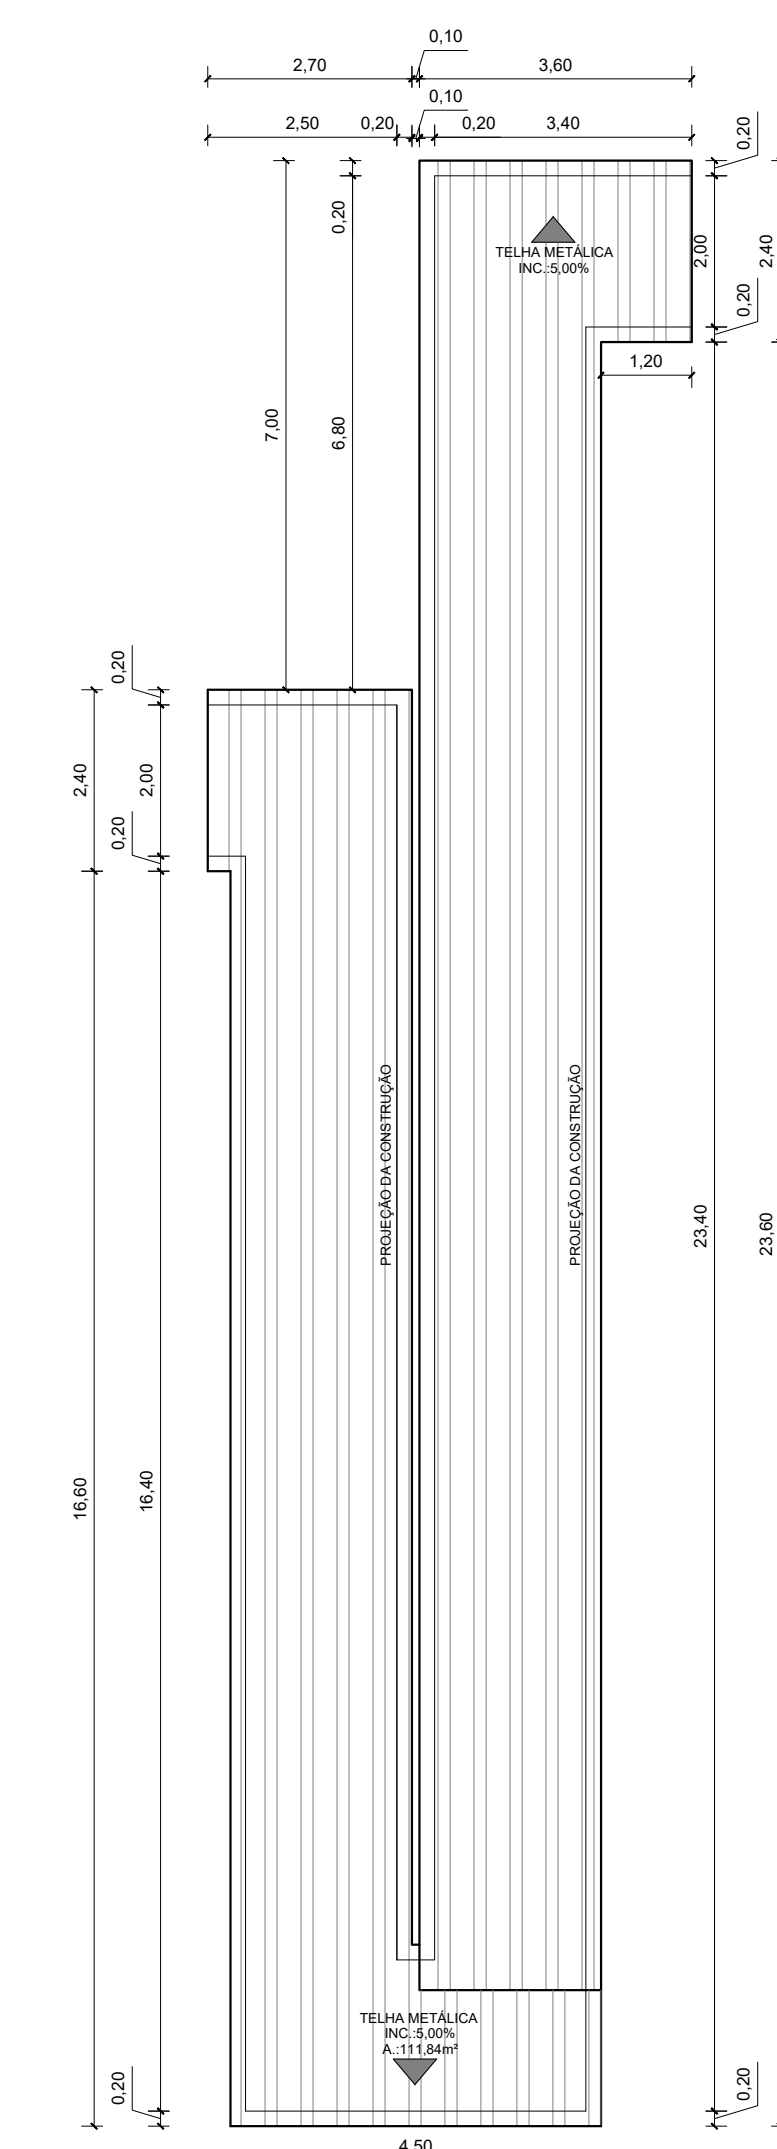


PASSARELA F
ESC.: 1:100

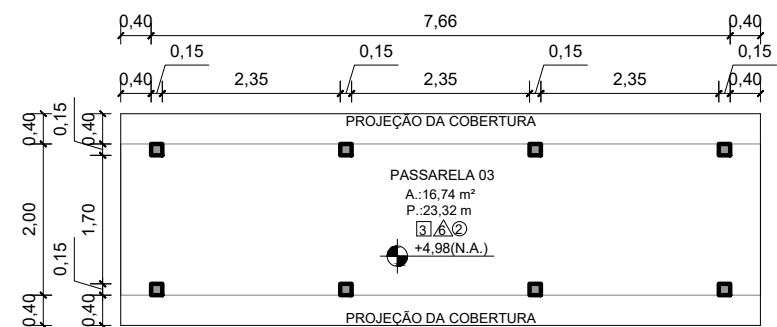


PASSARELA H
ESC.: 1:100

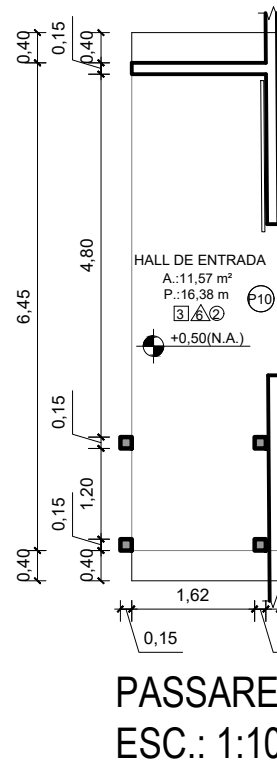


PASSARELA C
ESC.: 1:100

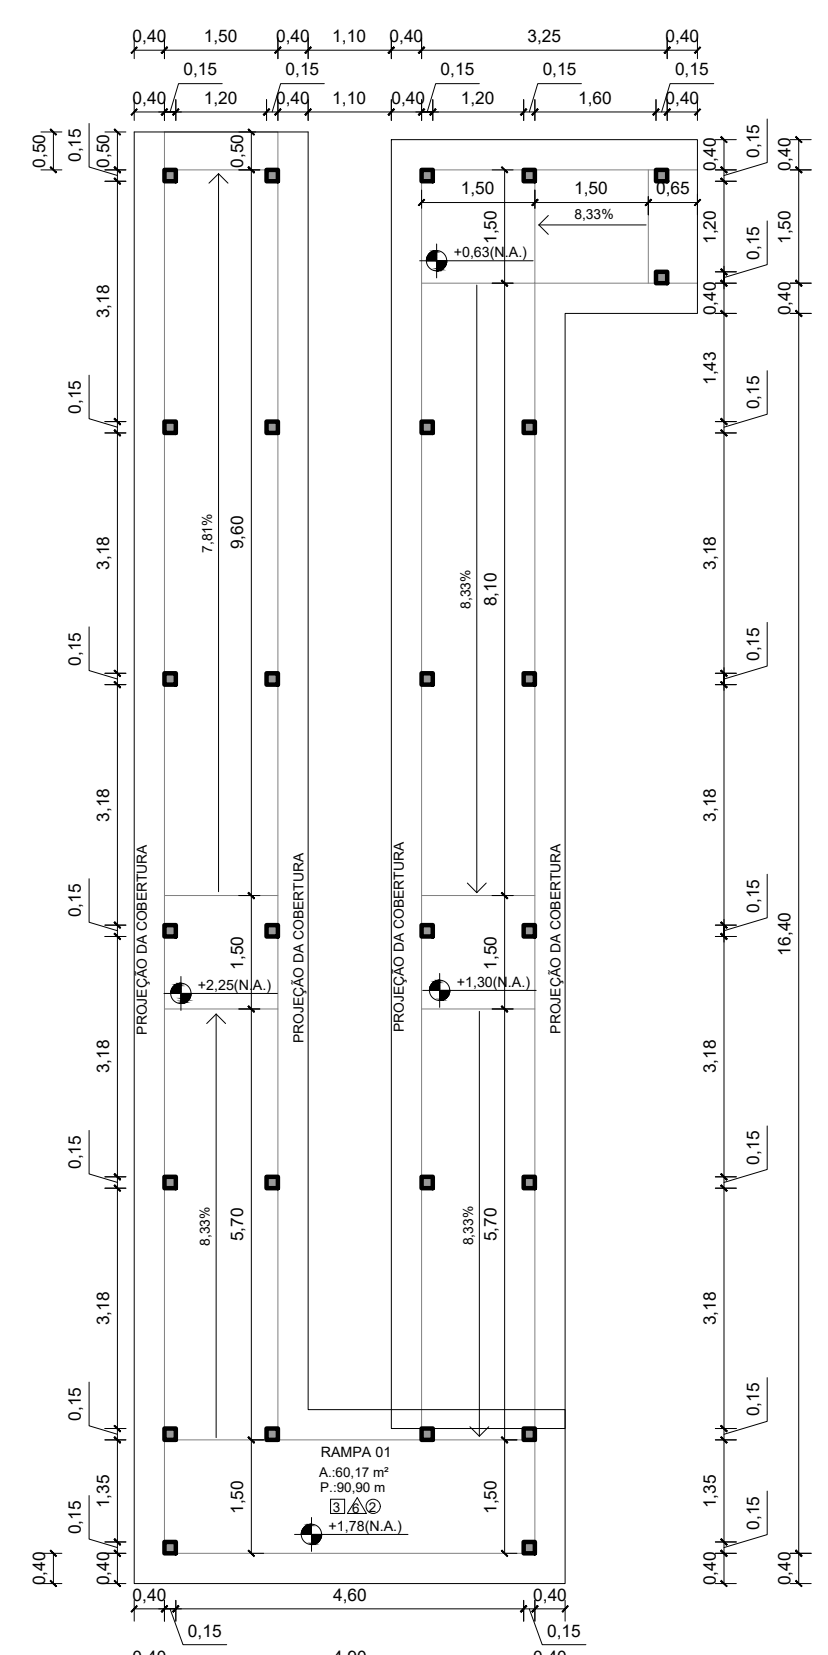


PASSARELA D
ESC.: 1:100

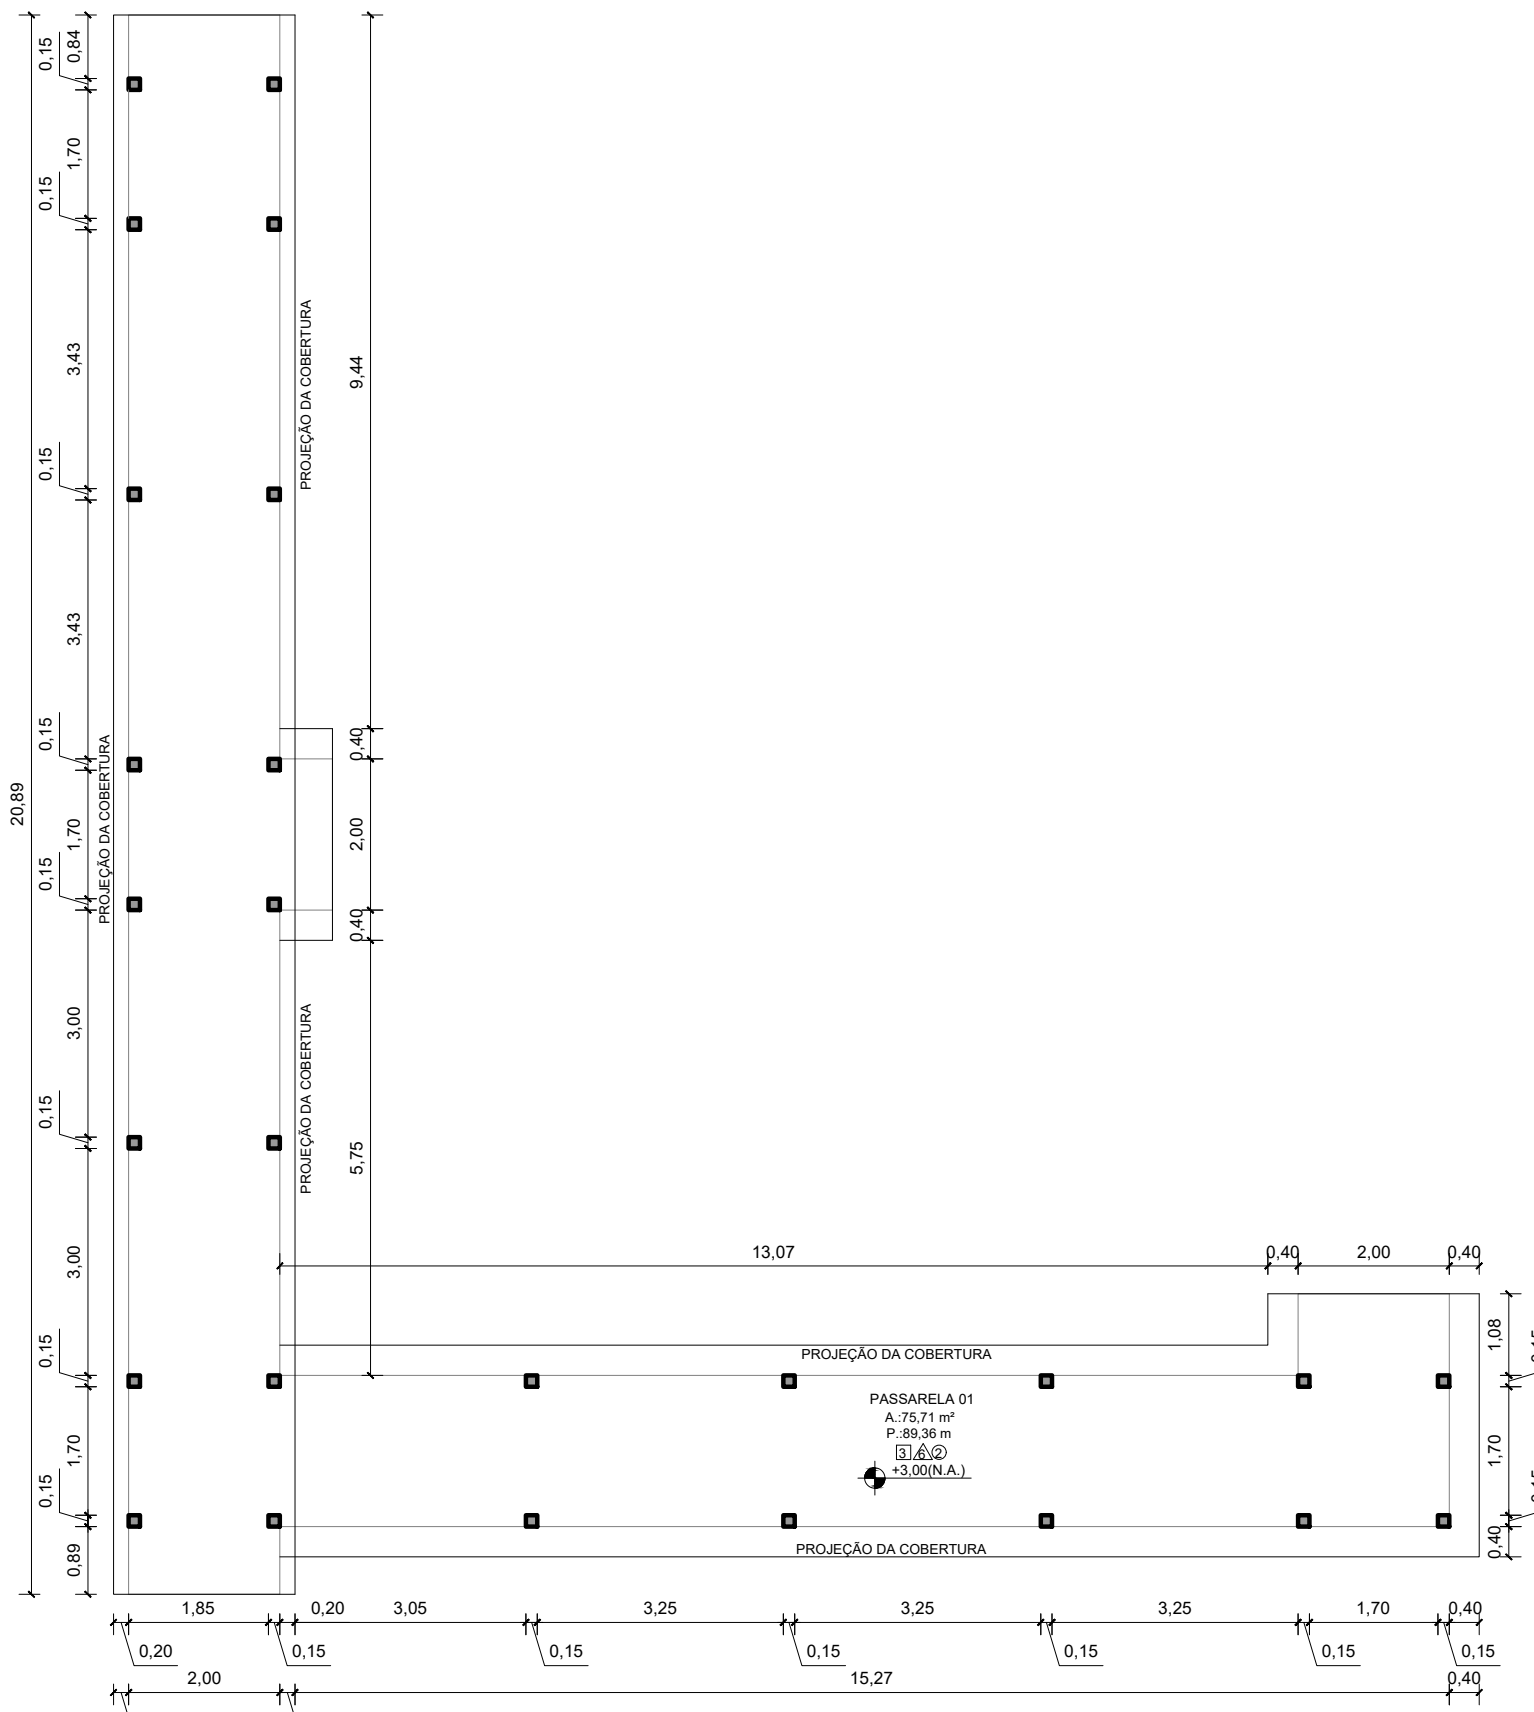


PASSARELA E
ESC.: 1:100

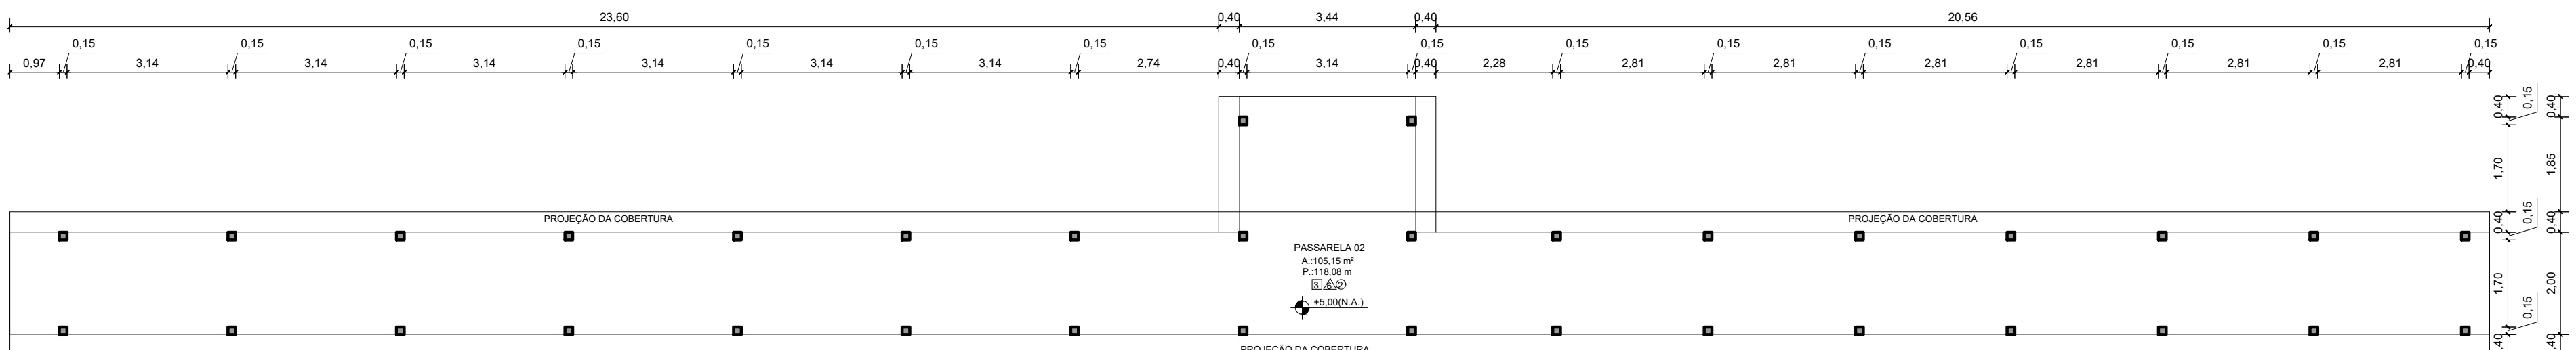


PASSARELA G
ESC.: 1:100

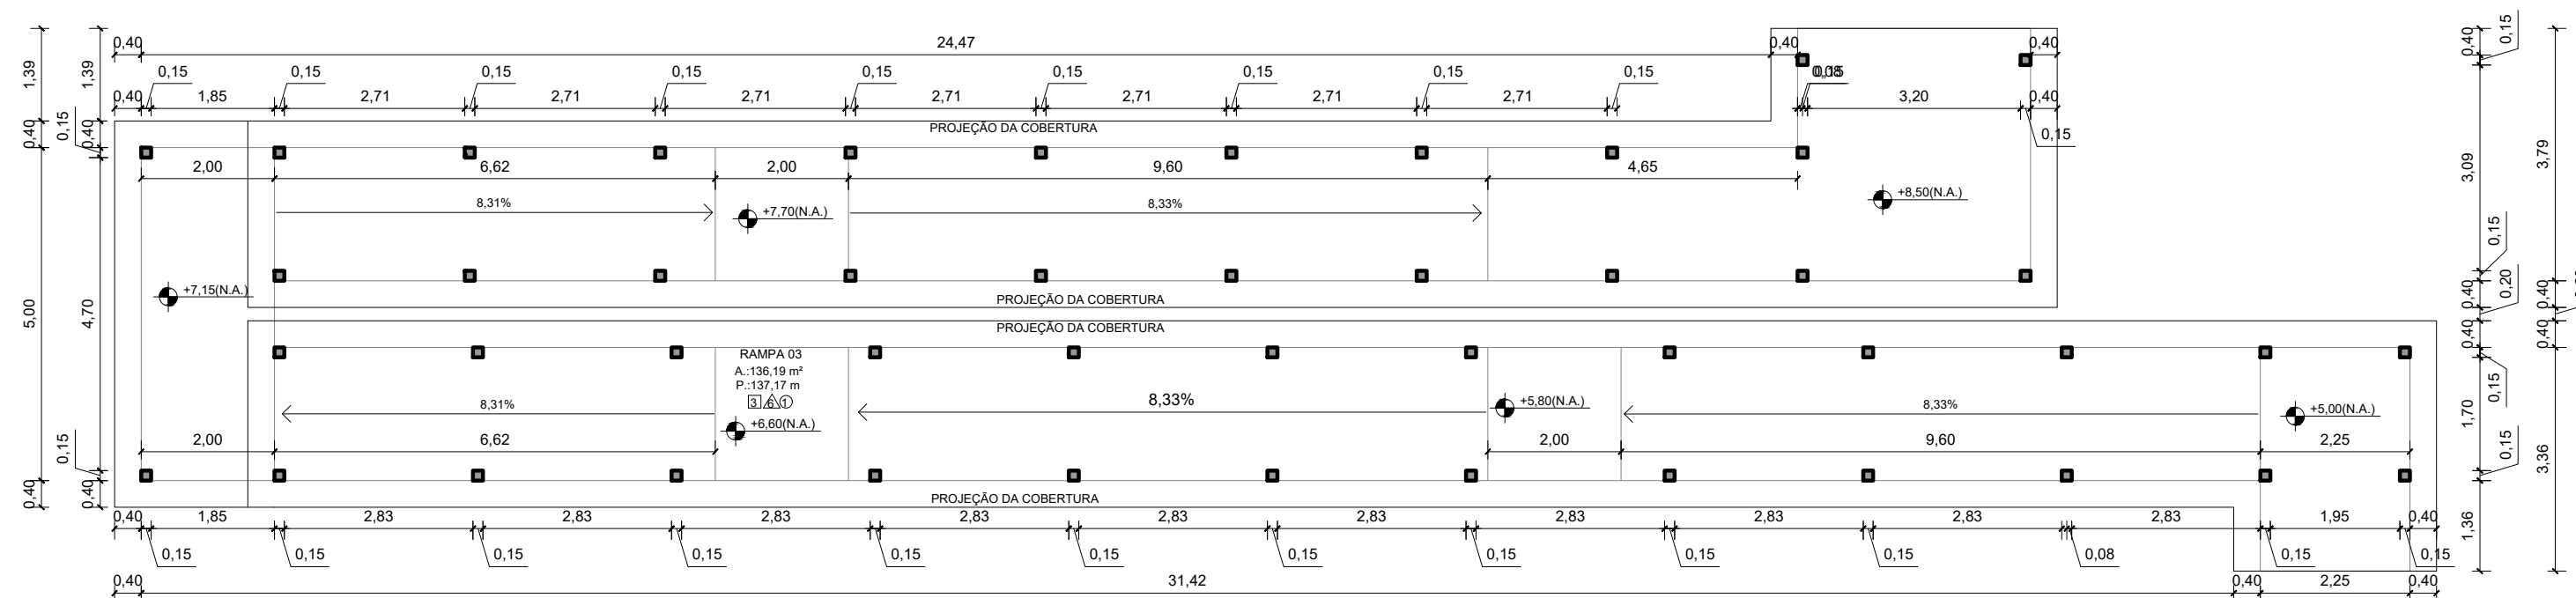


PASSARELA I
ESC.: 1:100

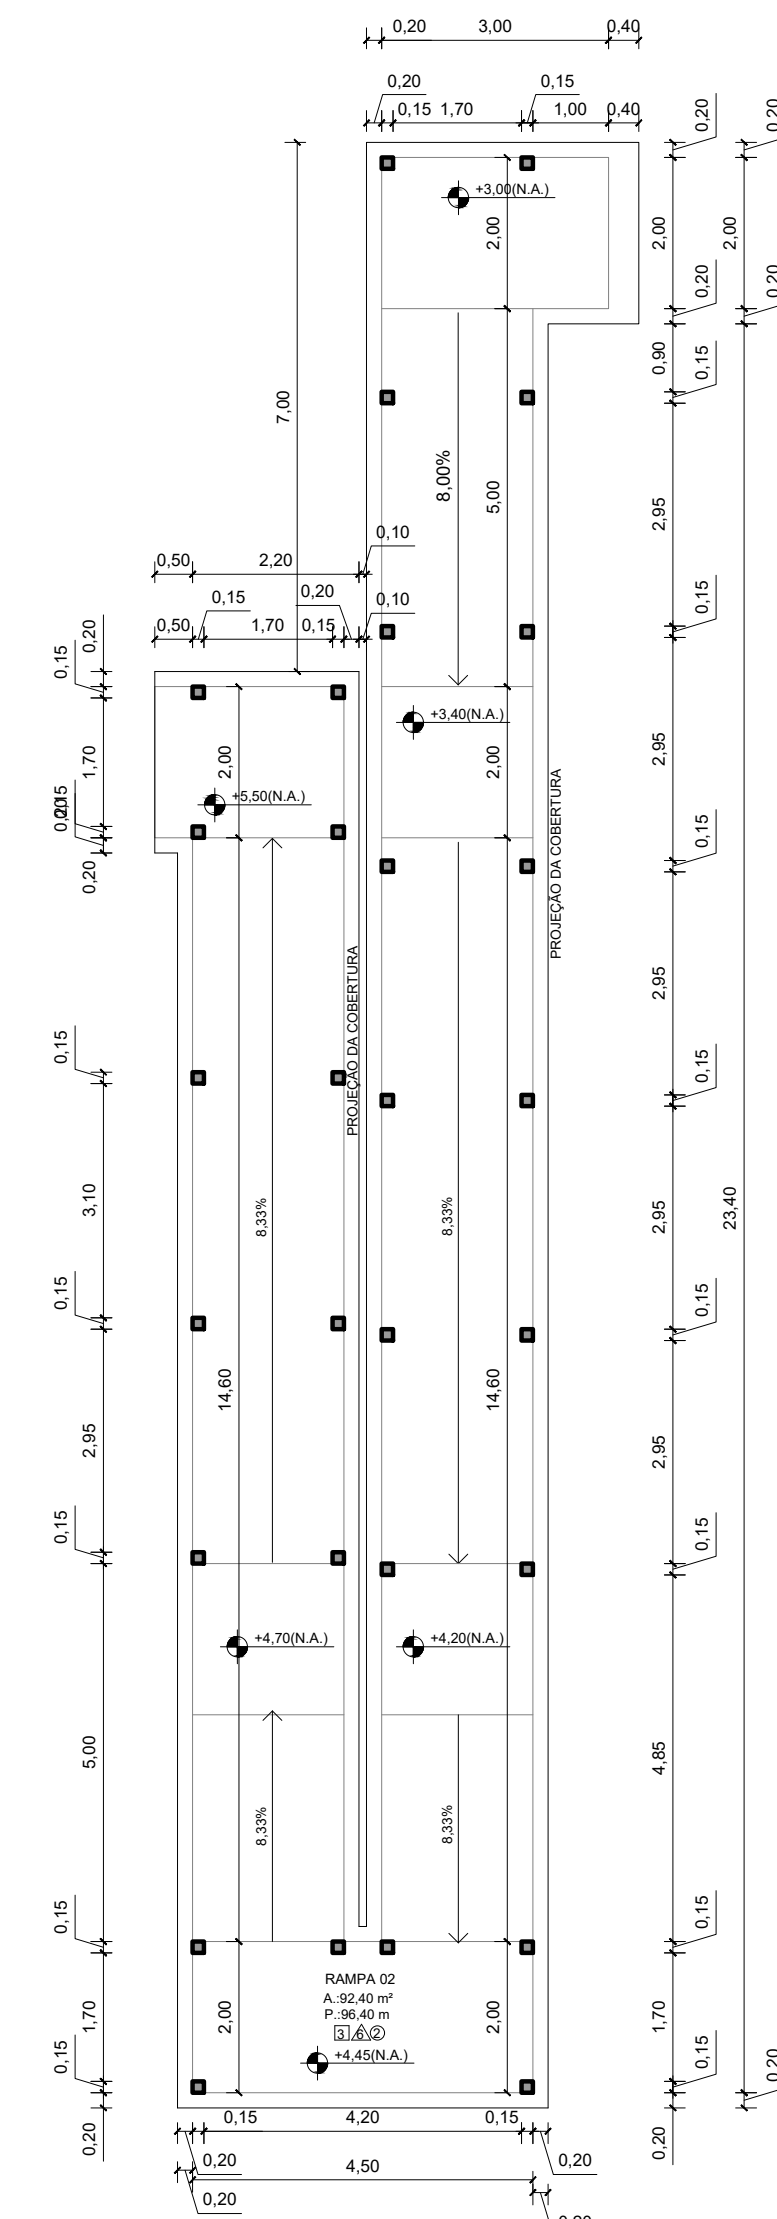

PASSARELA F
ESC.: 1:100

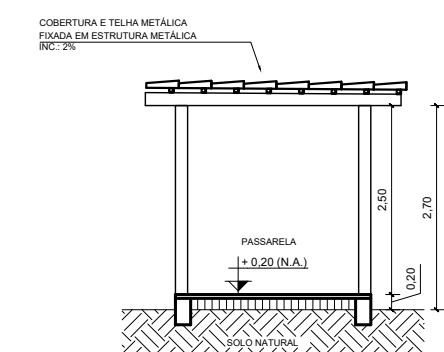

PASSARELA - CORTE TIPO 01
ESC.: 1:100

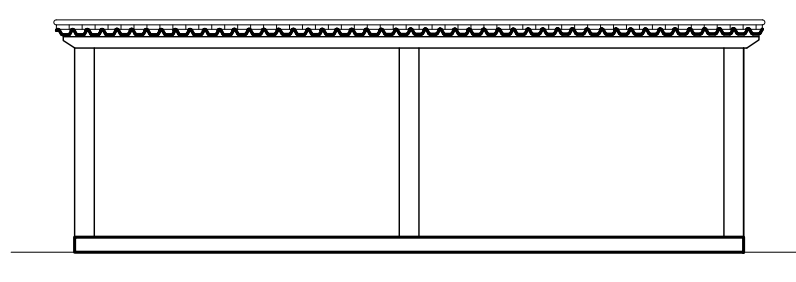

PASSARELA - CORTE TIPO 02
ESC.: 1:100



ESTADO DE GOIÁS
SECRETARIA DE ESTADO DA EDUCAÇÃO
SUPERINTENDÊNCIA DE INFRAESTRUTURA
GERÊNCIA DE PROJETOS E INFRAESTRUTURA

GERÊNCIA DE PROJETOS E INFRAESTRUTURA
APROVADO
TÉCNICO RESPONSÁVEL: FÉLIX A. APROVAÇÃO

COLÉGIO ESTADUAL SÉCULO XXI PROFESSOR
JOAQUIM FRANCISCO SANTIAGO
CONSTRUÇÃO DE ESCOLA
IMPLANTAÇÃO ESCOLA PADRÃO SÉCULO XXI

ENDEREÇO
AV. BERNARDO SAYAO COM RUA XAVANTES - S/N - SETOR EVERETE - CEP: 76.420-000 - NIQUELÂNDIA / GOIÁS

| ÁREA DO TERRENO | ÁREA PERMEÁVEL | ÁREA EXISTENTE | ÁREA A DEMOLIR | ÁREA A CONSTRUIR | ÁREA TOTAL CONSTRUÇÃO |
|-----------------|----------------|----------------|----------------|------------------|-----------------------|
| 10.000,00m² | 4.692,52m² | — | — | 3.237,28m² | 3.237,28m² |

AUTOR: THALES GONÇIM ZORZETTI ARQUITETO E URBANISTA - CREA 148860-4

RT DA OBRA: *Projeto de Infraestrutura*

PROPRIETÁRIO: SECRETARIA DE ESTADO DA EDUCAÇÃO CNPJ: 01.409.705-0001-20
PREPOSTO: SABRINA SILVA VIEIRA VALENTE CPF: 041.530.031-64

ARQUITETURA

TIPO DE PROJETO

DETALHES

ASSUNTO:

DATA: **JANEIRO/2026** ESCALA: **INDICADA** REVISÃO: **00** Nº PROJETO: **1648/885**

| REV. | DATA | DESCRIÇÃO | VISTO |
|------|------|-----------|-------|
| | | | |
| | | | |

5/6
FOLHA