


Nome	Seção (cm)	Vigas Elevação (cm)	Nível (cm)
V1	15x50	0	0
V2	15x50	0	0
V3	15x50	0	0
V4	15x50	0	0

Características dos materiais			
Elemento	fck (kgf/cm²)	Ecs (kgf/cm²)	
Vigas	250	238000	
Placas	250	238000	
Blocos	250	212014	

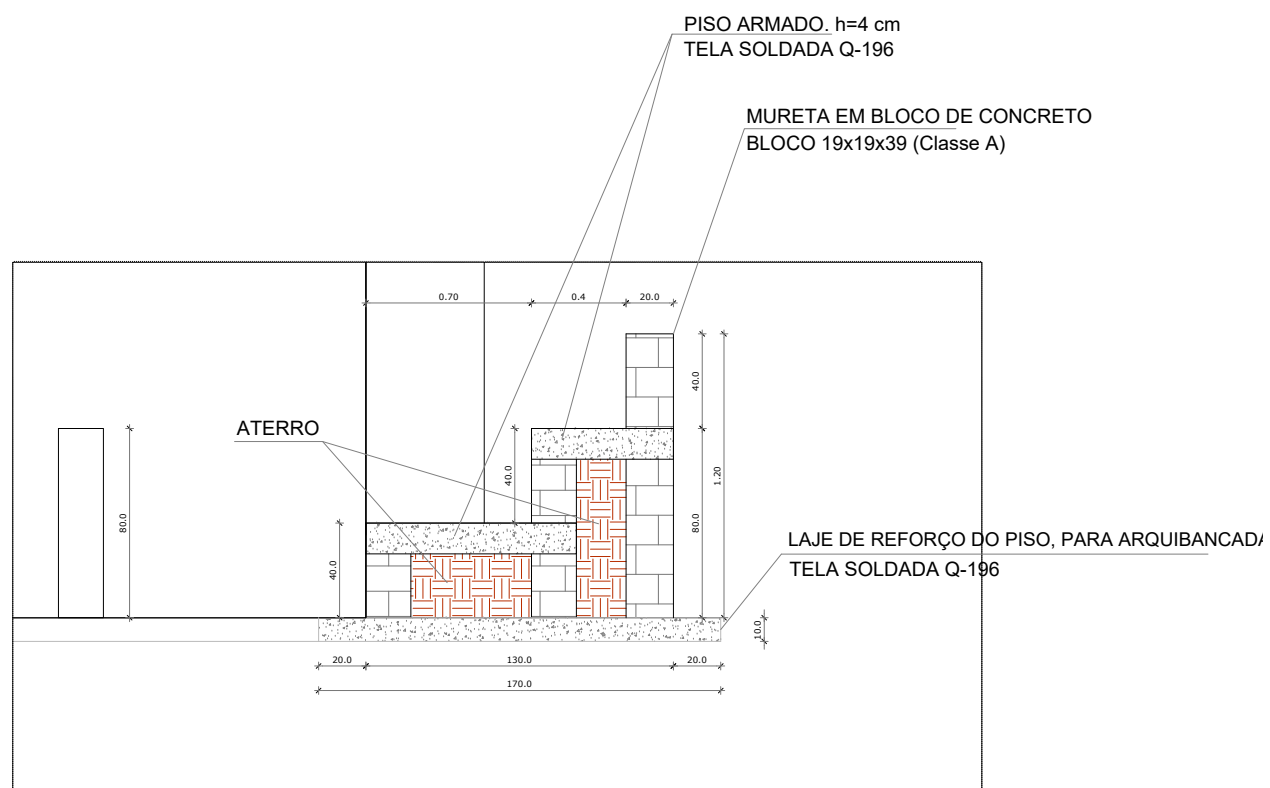

DETALHE 1

FADE

Fundo Nacional de Desenvolvimento da Educação

GOVERNO FEDERAL

BRASIL

Ministério da Educação

PROJETO PADRÃO - FNDE

MUNICÍPIO – UF:

PROPRIETÁRIO:

ENDEREÇO:

PROPRIETÁRIO

RESP. TÉCNICO

CAU/ CREA

RA

OBSERVAÇÕES:

ESCOLA 12 SALAS - QUADRA

PROJETO DE ESTRUTURA

COORDENAÇÃO: COGEST - Coordenação Geral de Infraestrutura Educacional

BLOCO G: QUADRA COBERTA FORMAS DO PAVIMENTO 000

SCF

FORMATO: (1140X594)

REVISÃO: R.01

ESCALA: INDICADA

DATA EMISSÃO: JUNHO/2014

PRIMEIRA: 37/42

1 FORMAS DO PAVIMENTO 000  
ESCALA 1/50