




QDG

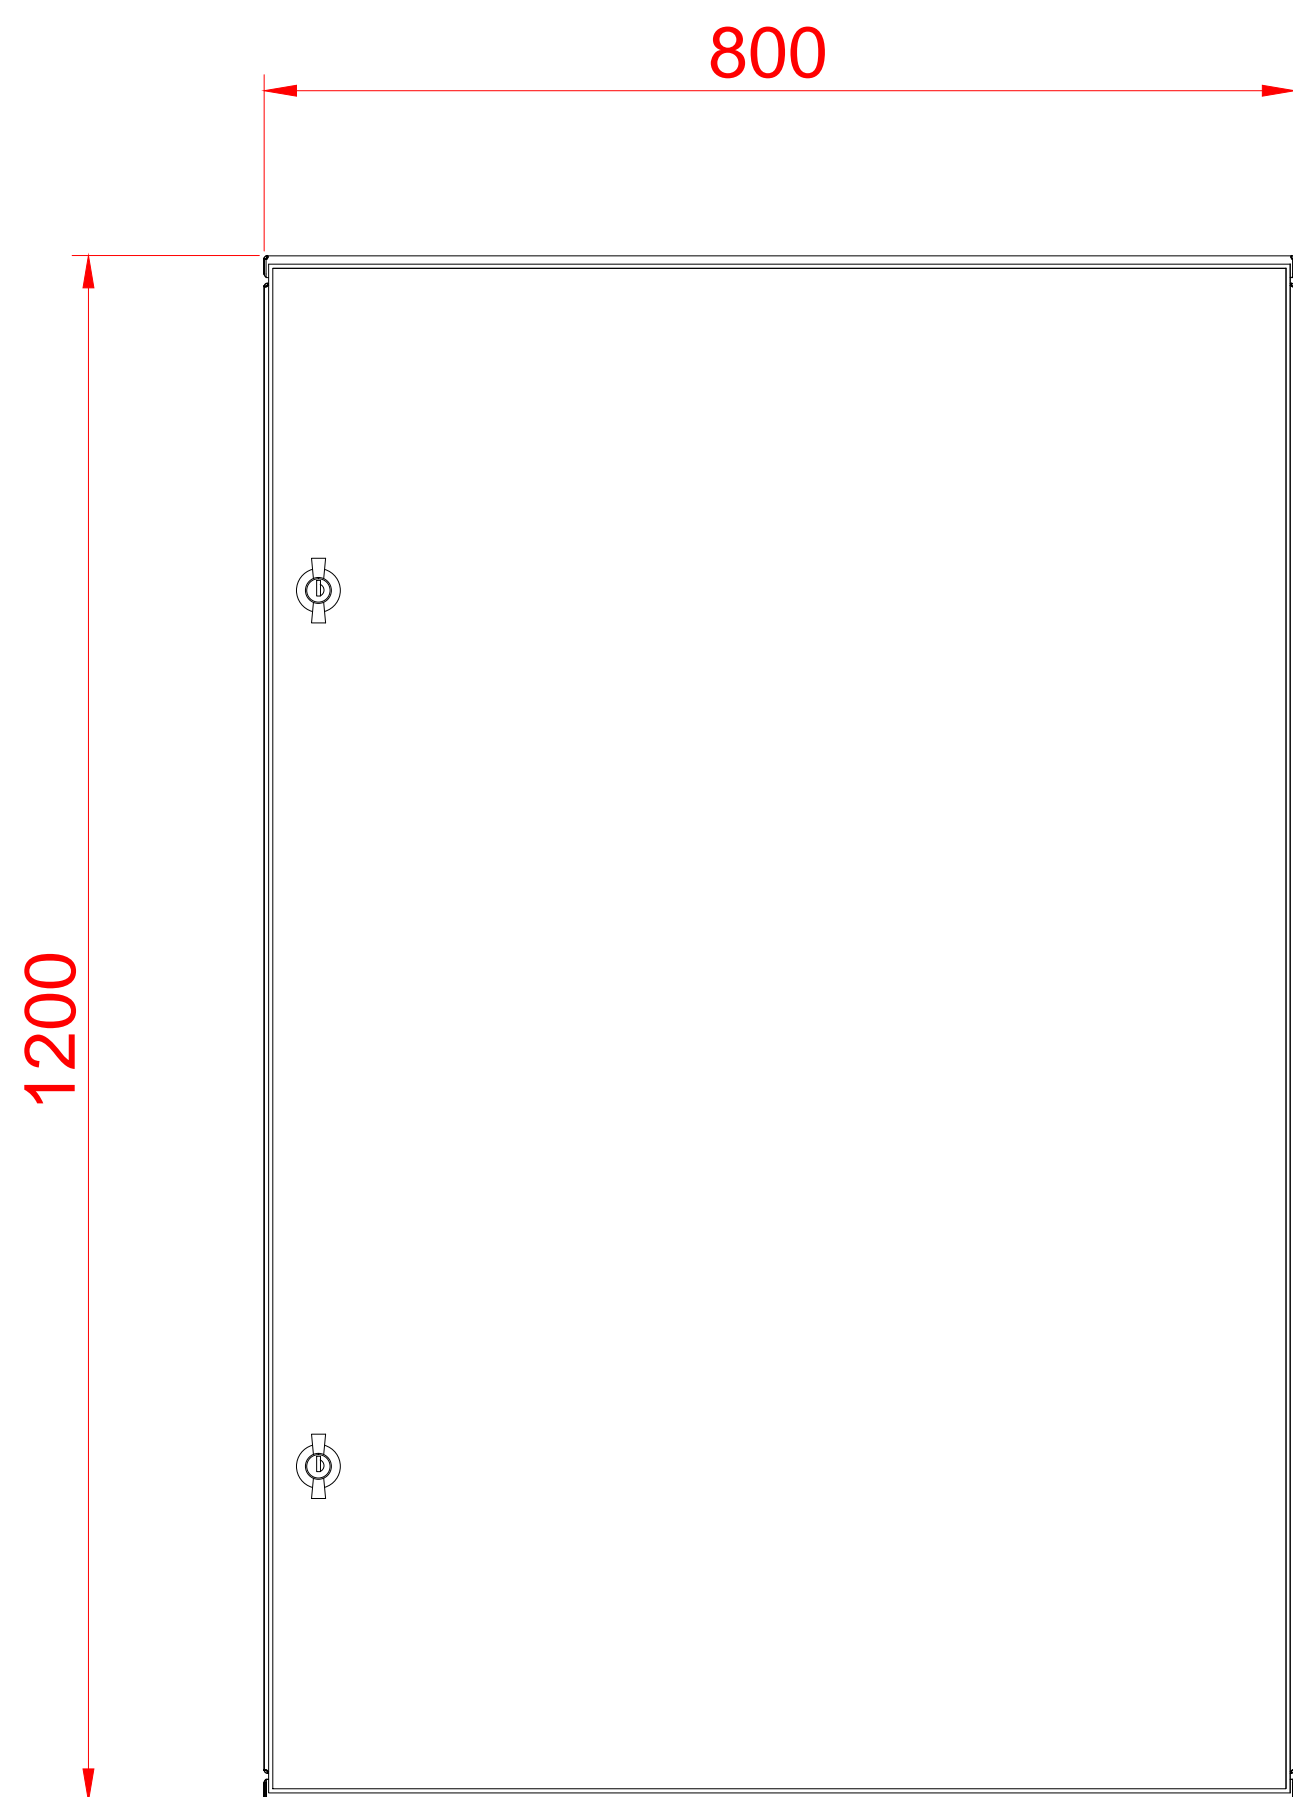

VISTA FRONTAL EXTERNA

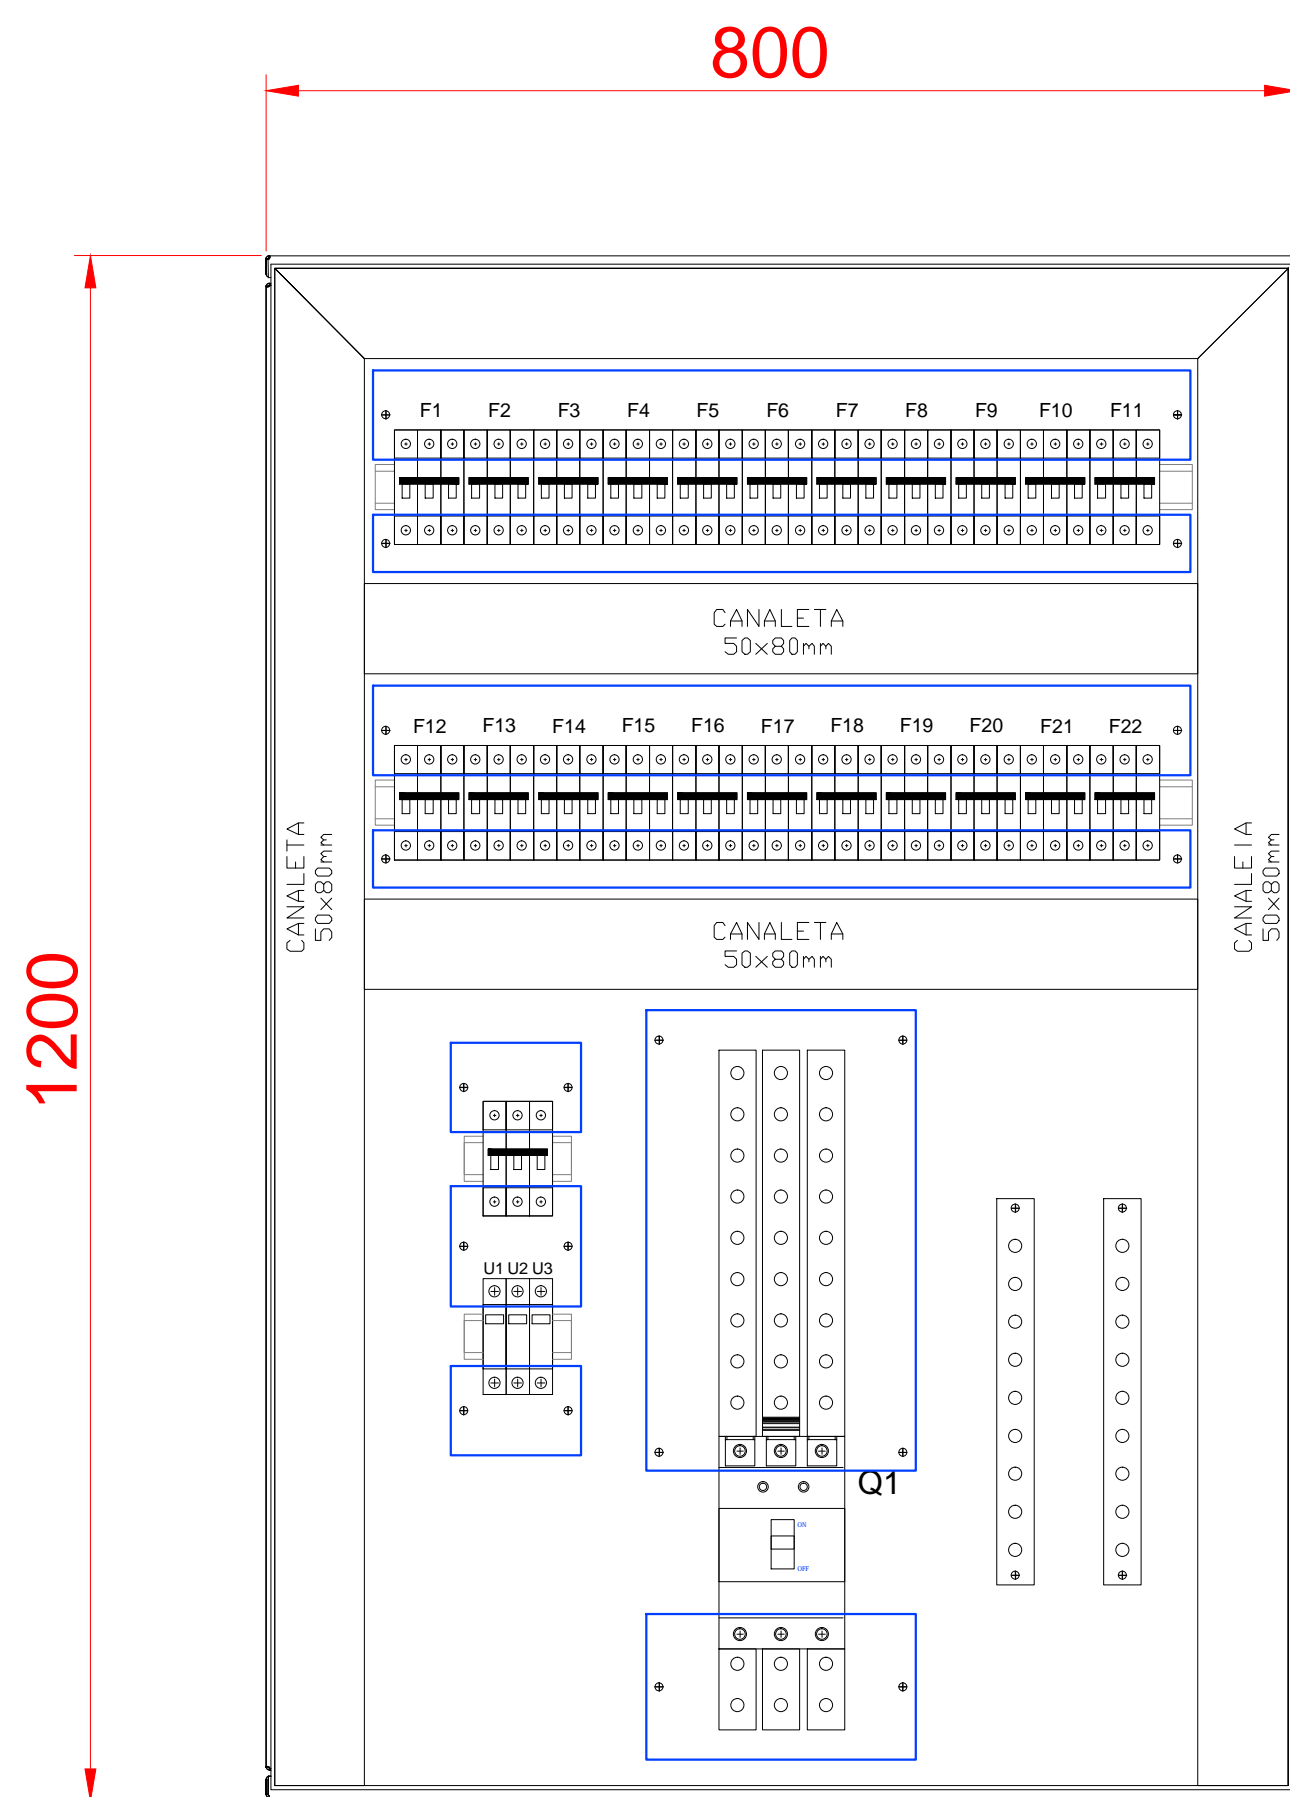

VISTA FRONTAL INTERNA

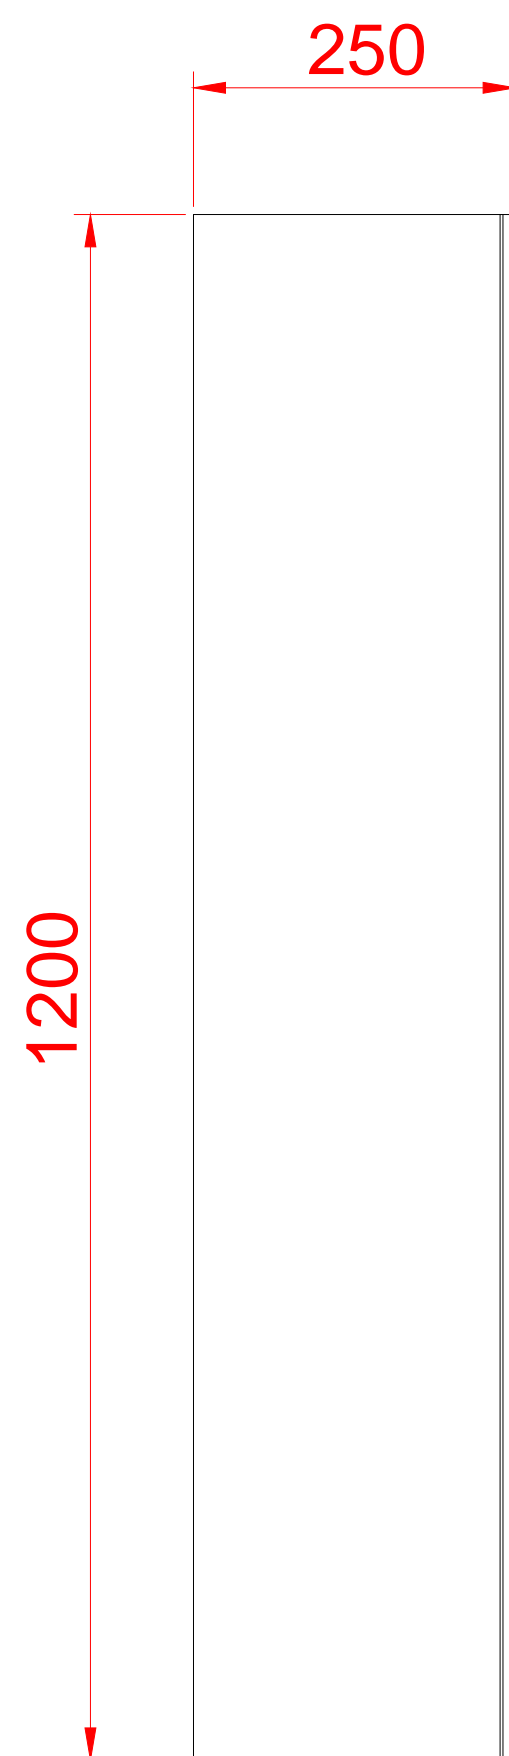

VISTA LATERAL

ESTADO DE GOIÁS  
SECRETARIA DE ESTADO DA EDUCAÇÃO  
SUPERINTENDÊNCIA DE INFRAESTRUTURA  
GERÊNCIA DE PROJETOS E INFRAESTRUTURA

GERÊNCIA DE PROJETOS E INFRAESTRUTURA  
APROVADO  
TÉCNICO RESPONSÁVEL PELA APROVAÇÃO

SEDUC

DETALHE DO QDG

ENDEREÇO

ÁREA DO TERRENO	ÁREA PERMEAB.	ÁREA EXISTENTE	ÁREA A DEMOLIR	ÁREA A CONSTRUIR	ÁREA TOTAL CONSTRUÇÃO

AUTOR: ENG. ELETRICISTA TAÍS RAIANE SILVA CREA: 1017434085D-GO

RT DA OBRA:

PROPRIETÁRIO: SECRETARIA DE ESTADO DA EDUCAÇÃO CNPJ: 01.409.705.0001-20  
PREPOSTO: SABRINA SILVA VIEIRA VALENTE CPF: 041.530.091-64

PROJETO ELÉTRICO

TIPO DE PROJETO

Detalhes Construtivos do QDG:

ASSUNTO:

DATA: ABR/2024 ESCALA: INDICADA REVISÃO: 000 Nº RRT/ART: ----

REV.	DATA	DESCRIÇÃO	VISTO

1/1

FOLHA: