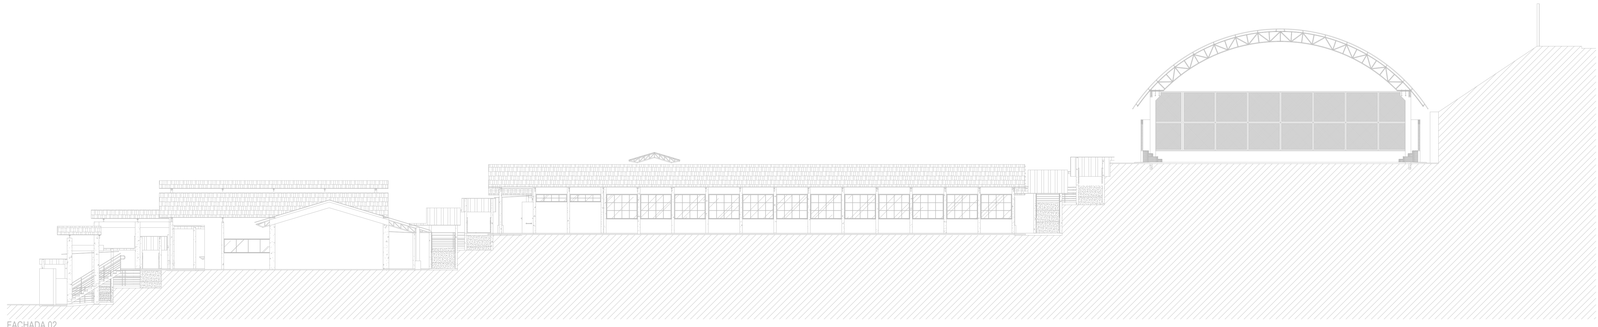

FACHADA 02
ESC.: 1:125

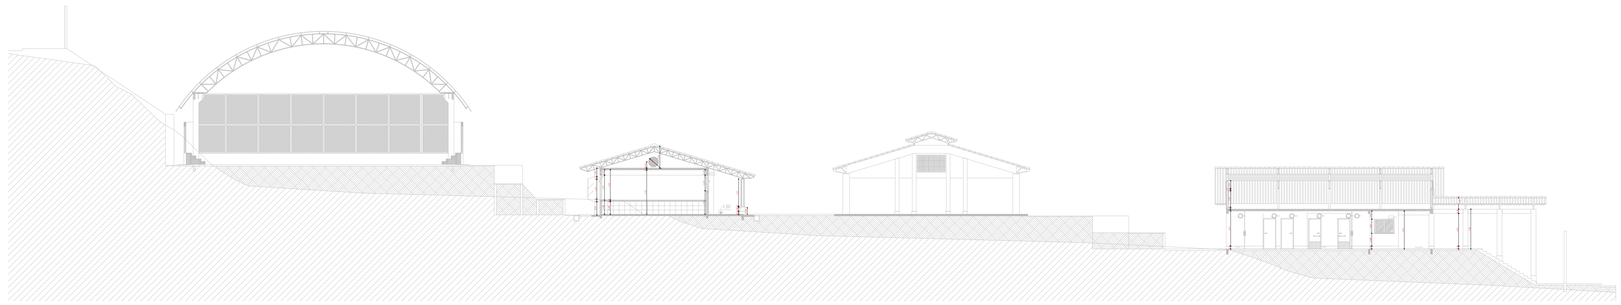

CORTE AA
ESC.: 1:125

CORTE BB
ESC.: 1:125

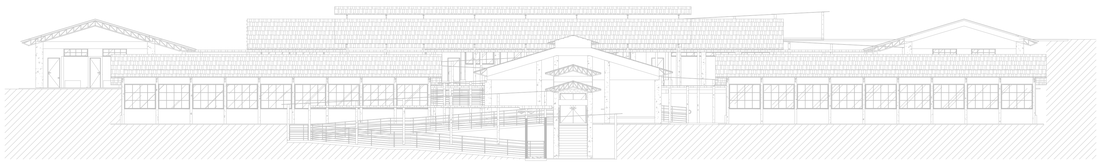

FACHADA 01
ESC.: 1:125

ESTADO DE GOIÁS
SECRETARIA DE ESTADO DE EDUCAÇÃO
SUPERINTENDÊNCIA DE INFRAESTRUTURA
GERÊNCIA DE PROJETOS E INFRAESTRUTURA

ESTADO DE GOIÁS
CORPO DE BOMBEIROS MILITAR
PROCESSO Nº: **2131/25**

[x] Aprovação inicial de projeto
[ ] A [x] Substituição de Projeto. Protocolo original nº **12211/25**
[ ] Com CTIC/TG. Protocolo n.º: _____
[ ] Projeto de Autor. Data de construção da edificação: __/__/____
(* Somente para edificações comprovadamente construídas em data anterior a 10/05/2007, conforme NT-41.)

ANALISADO E APROVADO DIGITALMENTE POR:

NOME:
DATA:
CÓDIGO:
ASSINATURA:

ESPx2-35378400-4C-DWIO
Documento emitido e não sujeito a assinatura gerado automaticamente

Escaneie o QR CODE ao lado ou acesse o site https://www.corpodebombeiros.go.gov.br/verificador-de-documentos/ para validar a autenticidade da aprovação utilizando o código verificador.

GERÊNCIA DE PROJETOS E INFRAESTRUTURA
APROVADO __/__/__
TÉCNICO RESPONSÁVEL PELA APROVAÇÃO

C.E. PROF. JOAQUIM FRANCISCO SANTIAGO

CONSTRUÇÃO SEC XXI

ENDEREÇO:
RUA XAVANTES COM AV. BERNADO SAYÃO, SETOR EVEREST, NIQUELÂNDIA - GO

ÁREA DO TERRENO	ÁREA PERMEAB.	ÁREA EXISTENTE	ÁREA A DEMOLIR	ÁREA A CONSTRUIR	ÁREA TOTAL CONSTRUÇÃO
10.000,00m²					3.237,28m2

Brenda Barbara F. Moreira

AUTOR: BRENDA BÁRBARA FERNANDES MOREIRA - ENGENHRIRA CIVIL - CREA Nº 1015105880D-GO

RT DA OBRA:

PROPRIETÁRIO: SECRETÁRIA DE ESTADO DA EDUCAÇÃO

TIPO DE PROJETO:
COMBATE A INCÊNDIO

ASSUNTO:
CORTES;FACHADAS

DATA: AGO/25
REVISÃO: 000
ART: 1020260038101

REV.	DATA	DESCRIÇÃO	VISTO

FOLHA: 5/5