




Corte AA  
Escala 1:150

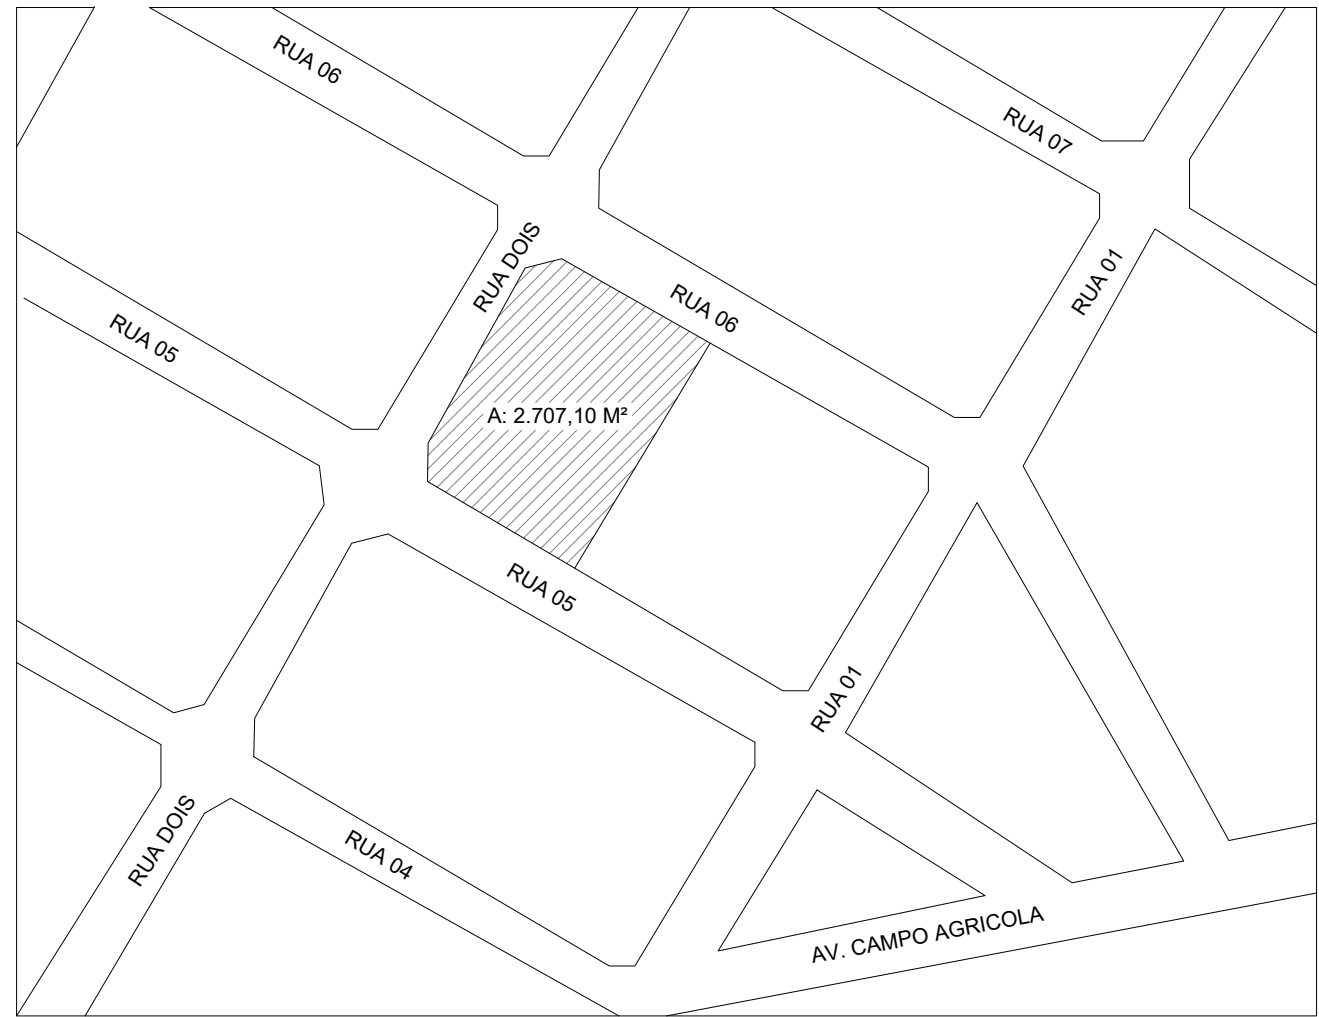


PLANTA DE SITUAÇÃO  
Sem Escala

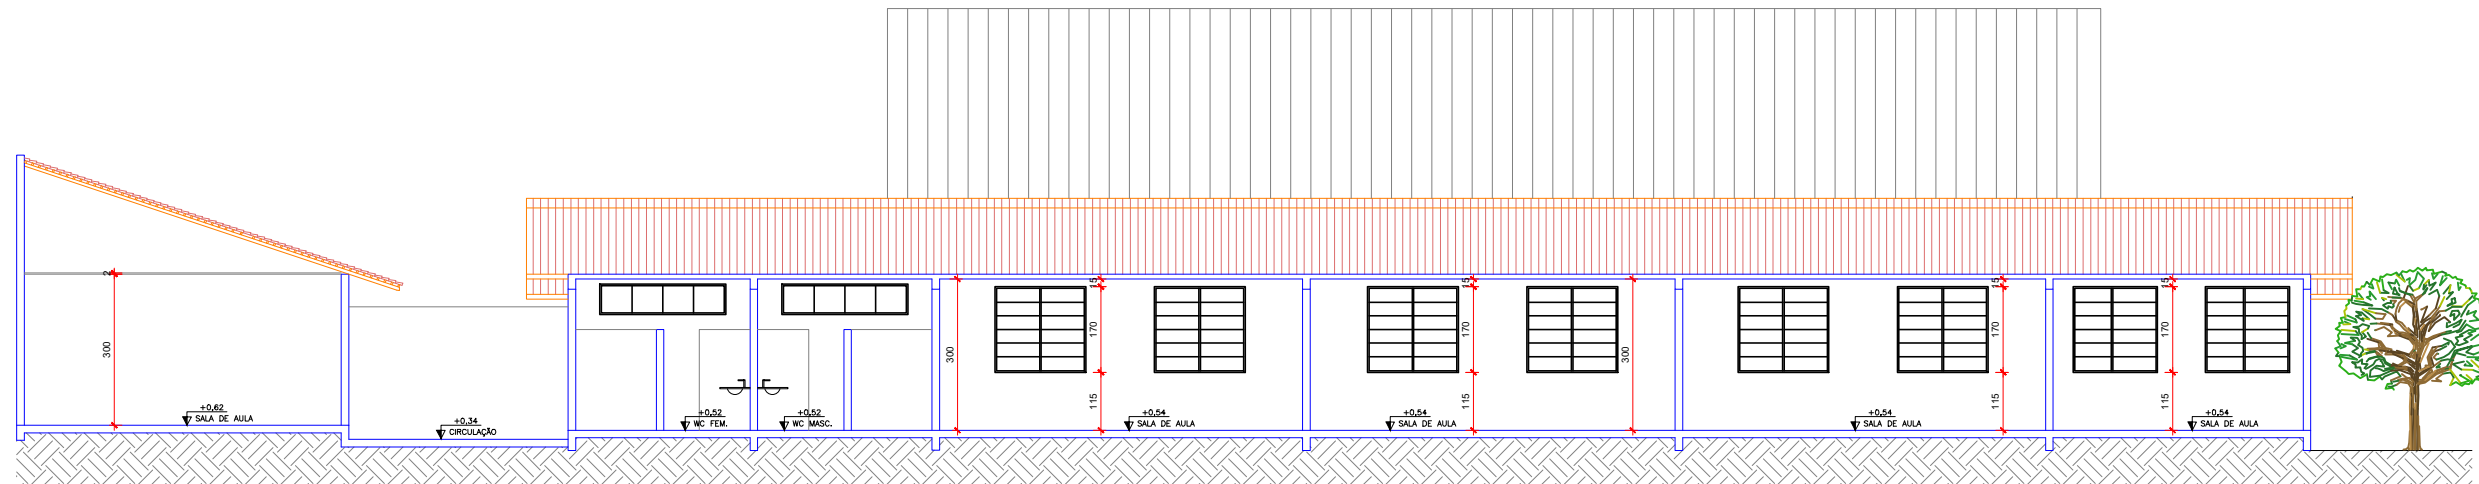

Corte BB  
Escala 1:150

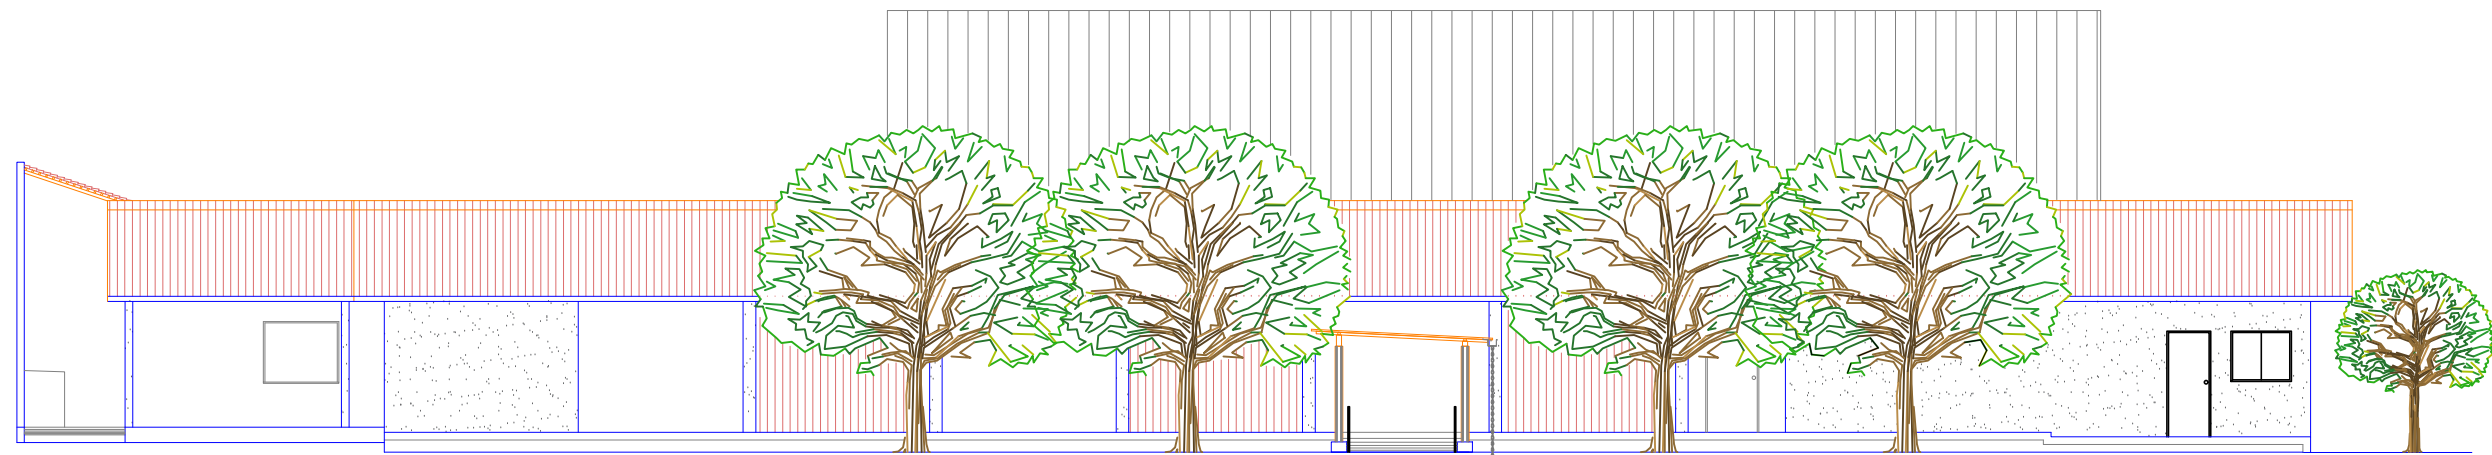

Fachada Frontal  
Escala 1:150

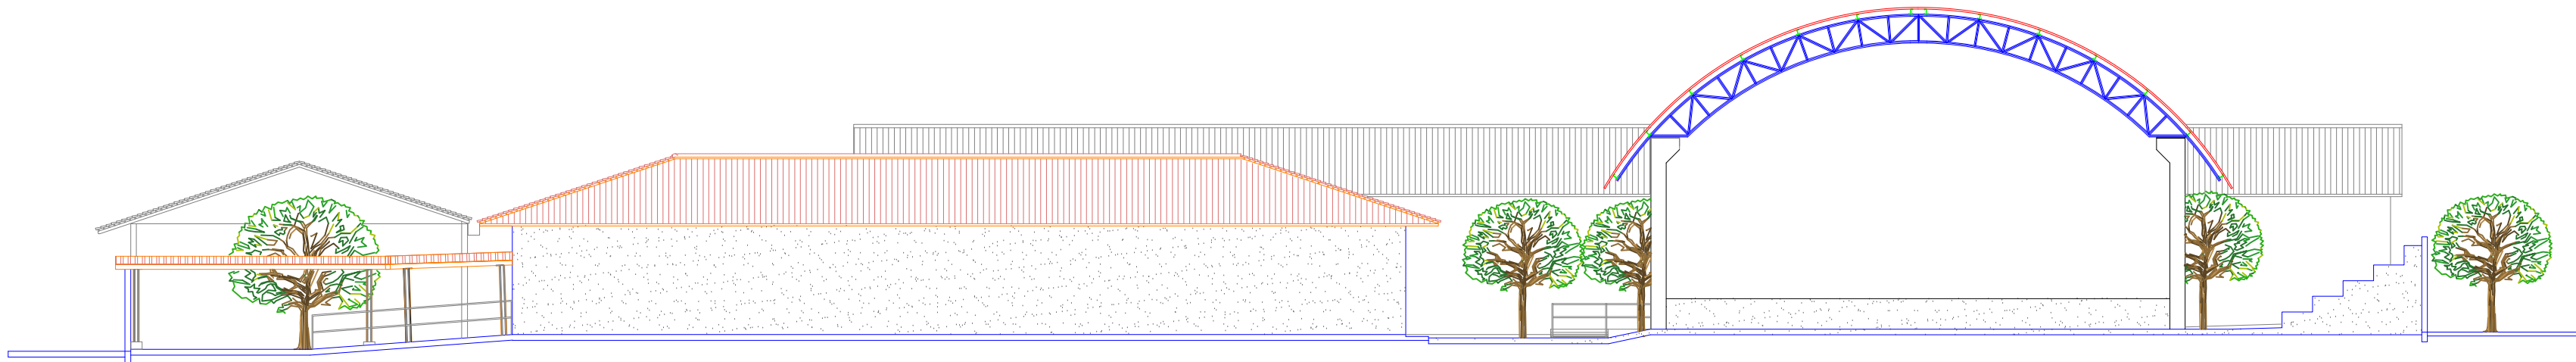

Fachada Frontal  
Escala 1:150

ESTADO DE GOIÁS  
CORPO DE BOMBEIROS MILITAR  
PROCESSO N.º 156635 / 22

1. (X) Projeto original;  
2. ( ) Submissão total: Protocolo de solicitação nº.....  
3. ( ) Com Parecer Técnico nº.....  
4. ( ) Projeto de Autor: Data de construção da edificação:.....  
(\*) Somente para edificações comprovadamente construídas em data anterior a 10/03/2007, conforme NT-411

PROCESSO ANALISADO E APROVADO  
DIGITALMENTE

A aprovação deste processo somente terá validade com a apresentação do respectivo Certificado de Aprovação, o qual será disponibilizado no site do Corpo de Bombeiros Militar do Estado de Goiás - CBMGO ([www.bombeiros.go.gov.br](http://www.bombeiros.go.gov.br))

As informações relativas a este processo e a autenticidade de sua aprovação poderão ser consultadas no site do CBMGO, de acordo com os dados e orientações constantes no Certificado de Aprovação.

ESTADO DE GOIÁS  
SECRETARIA DE ESTADO DA EDUCAÇÃO  
SUPERINTENDÊNCIA DE INFRAESTRUTURA  
GERÊNCIA DE PROJETOS E INFRAESTRUTURA

GERÊNCIA DE PROJETOS E INFRAESTRUTURA  
APROVADO \_\_\_\_/\_\_\_\_/\_\_\_\_

TÉCNICO RESPONSÁVEL PELA APROVAÇÃO

CEPI LUIZ CARLOS DA MOTA

AMPLIAÇÃO/ REFORMA

ENDEREÇO  
RUA 06, S/Nº, VILA XIQUE XIQUE, URUAÇU - GO CEP:76402-000

ÁREA DO TERRENO	ÁREA PERMEAB.	ÁREA EXISTENTE	ÁREA A DEMOLIR	ÁREA A CONSTRUIR	ÁREA TOTAL CONSTRUÇÃO
2.707,10 M²	—	1.162,32M²	194,43M²	750,83M²	1.718,72M²

AUTOR: ENG. CIVIL BRUNO FRANÇA DE MORAIS - CREA: 1021209139AP-GO

RT DA OBRA:

Jessica Alves Bruno Souza  
Engenheira Civil - CREA nº 100841  
Registro 100841/GO, nº 12381

PROPRIETÁRIO: SECRETARIA DE ESTADO DA EDUCAÇÃO CNPJ: 01.409.705.0001-20  
PREPOSTO: JESSICA ALVES BUENO SOUZA ORF: 033.176.021-62

INCÊNDIO

TIPO DE PROJETO

CORTE AA  
CORTE BB  
FACHADAS  
PLANTA DE SITUAÇÃO

ASSUNTO:

DATA: OUTUBRO/2022 ESCALA: INDICADA REVISÃO: 000 Nº RRT/ART:

REV.	DATA	DESCRIÇÃO	VISTO

2/2

FOLHA: