


Armação negativa das lajes do pavimento COBERTURA (Eixo X)


escala 1:50

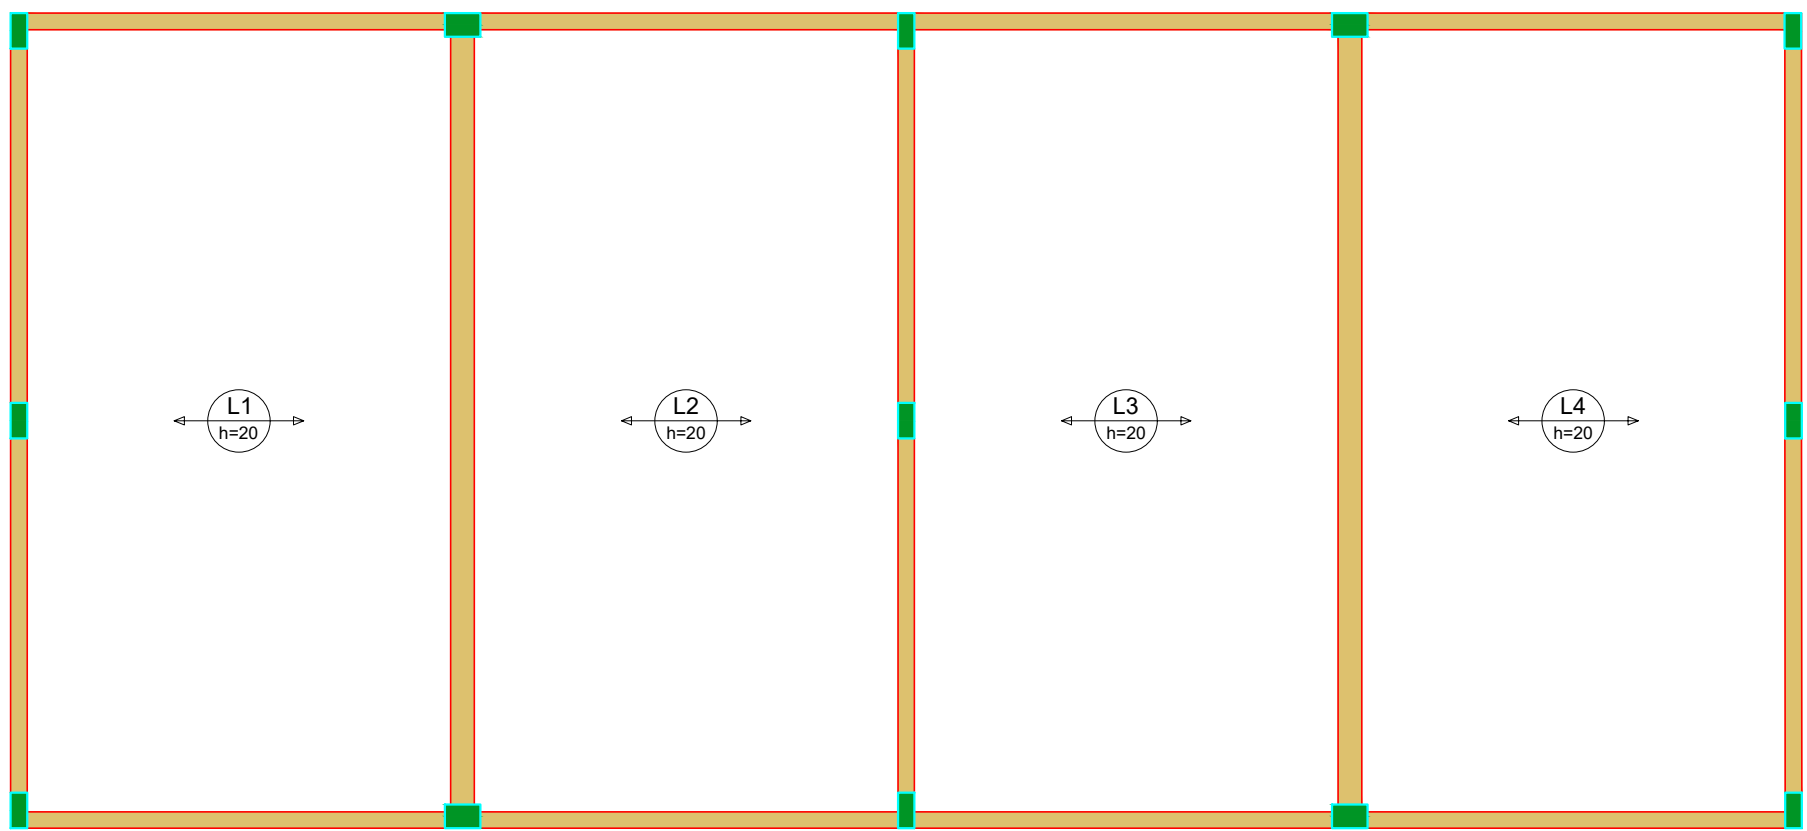

Armação positiva das lajes do pavimento COBERTURA (Eixo X)

escala 1:50


DETALHE DA ARMADURA SUPERIOR DE CONTINUIDADE DA LAJE E MONTAGEM DA ARMADURA DE DISTRIBUIÇÃO

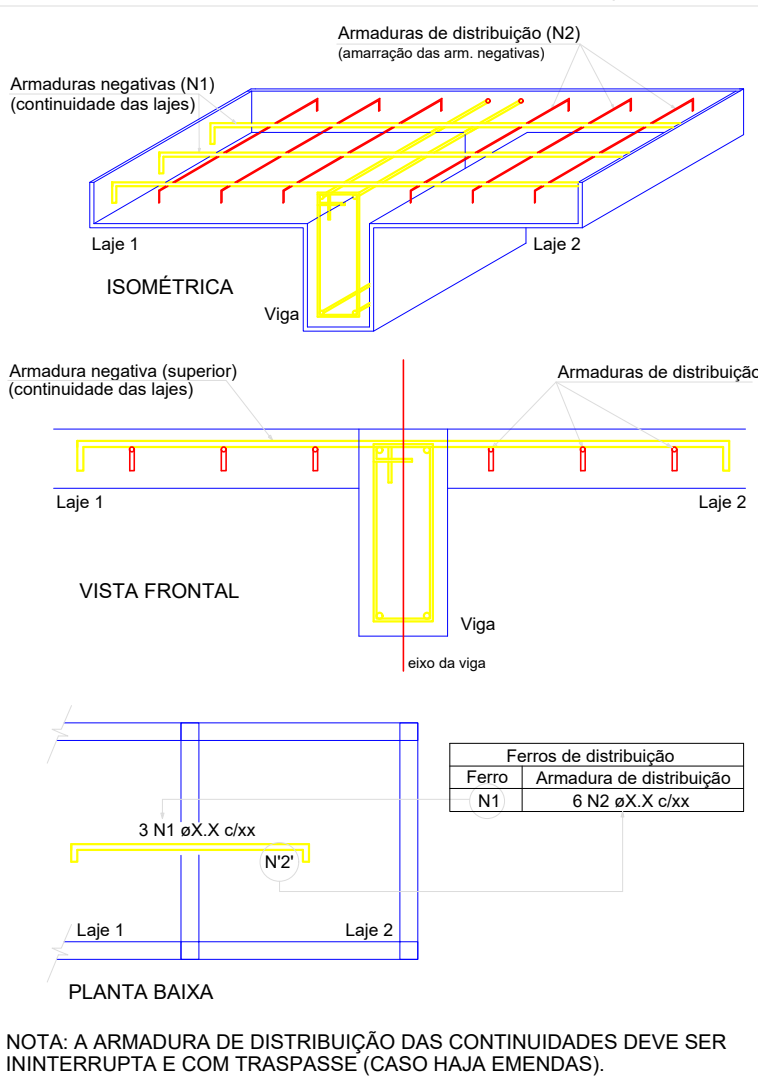


NOTA: A ARMADURA DE DISTRIBUIÇÃO DAS CONTINUIDADES DEVE SER ININTERRUPTA E COM TRASPASSE (CASO HAJA EMENDAS).

RELAÇÃO DO AÇO					
Negativos X					
ACO	N	DIAM (mm)	QUANT	C.UNIT (cm)	C.TOTAL (cm)
CA60	1	5.0	2	100	200
CA50	2	5.0	26	675	17550
	3	5.0	5	647	3235
	4	6.3	34	129	4386
	5	6.3	32	119	3808
	6	6.0	48	380	18240

RESUMO DO AÇO			
ACO	DIAM (mm)	C.TOTAL (m)	PESO + 0% (kg)
CA50	6.3	81.9	20.1
CA60	8.0	187.2	73.9
	5.0	209.8	32.3
PESO TOTAL (kg)		83.9	
CA50		32.3	
CA60		51.6	
Volume de concreto (C-25) = 12.56 m³			
Área de forma = 0.00 m²			

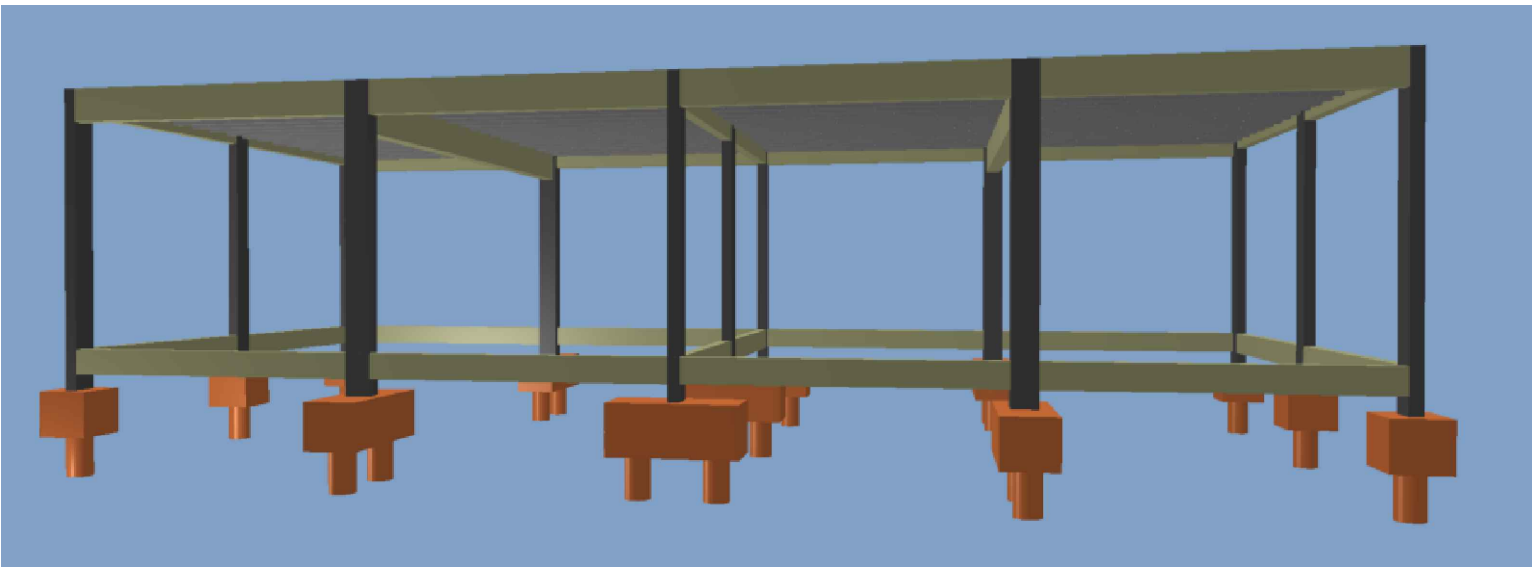

Vista 3D - 2 SALAS

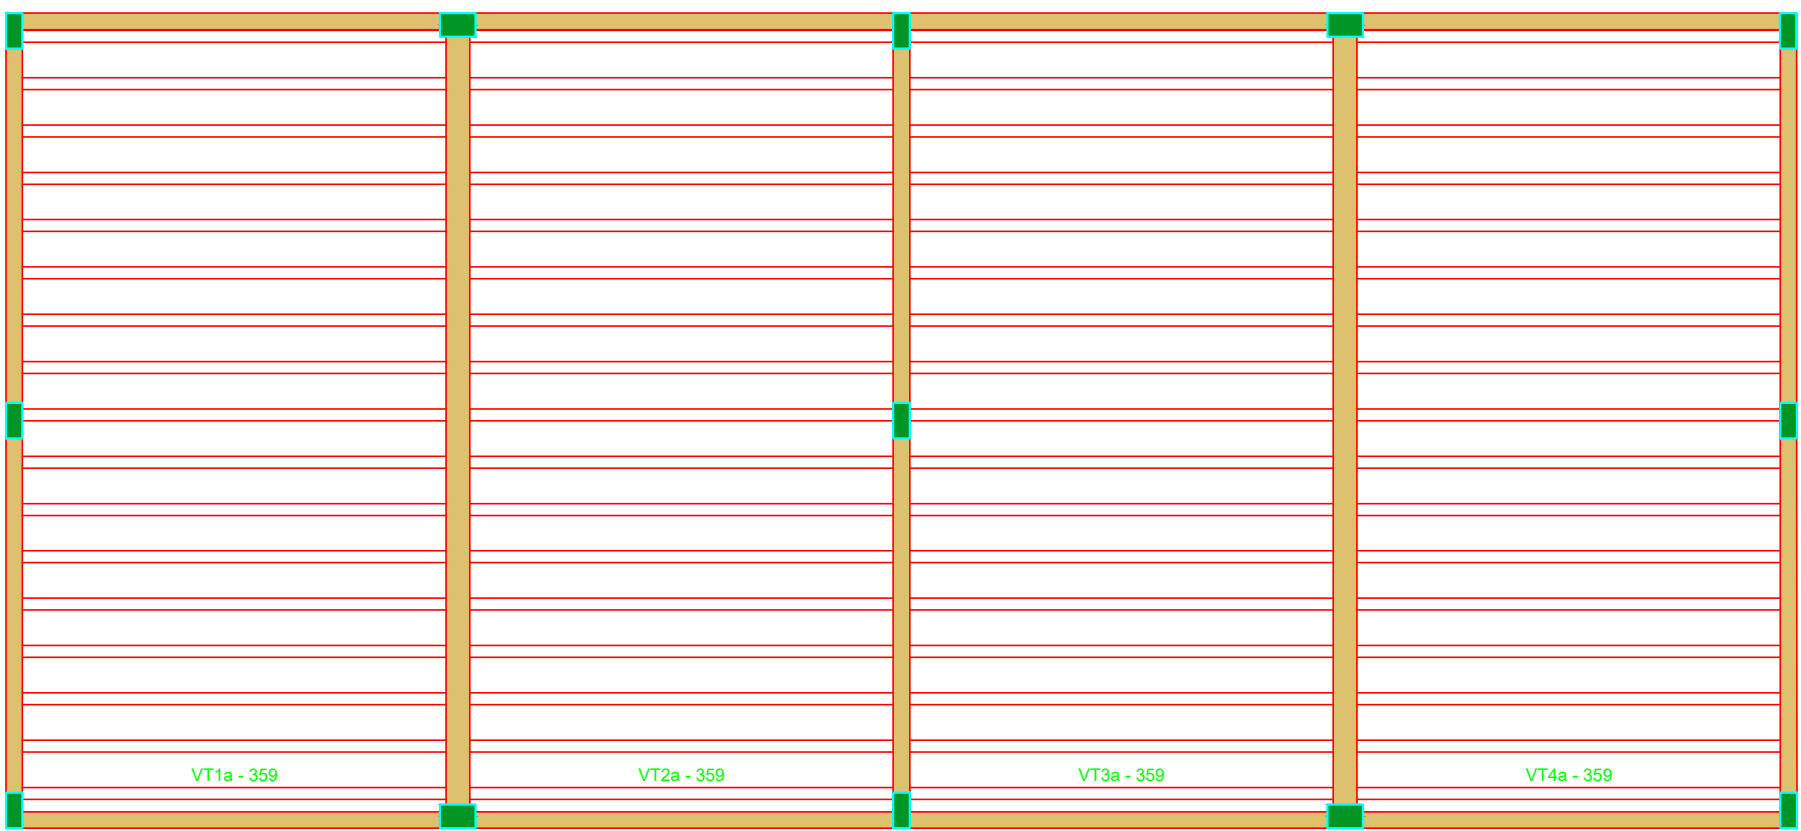

Planta de vigotas pré-moldadas

escala 1:50

Detalhamento de Lajes - 2 SALAS



ESTADO DE GOIÁS
SECRETARIA DE ESTADO DA EDUCAÇÃO
SUPERINTENDÊNCIA DE INFRAESTRUTURA
GERÊNCIA DE PROJETOS E INFRAESTRUTURA

GERÊNCIA DE PROJETOS E INFRAESTRUTURA
APROVADO: ____/____/____
TOMADO RESPONSÁVEL PELA APROVAÇÃO: _____

CONSTRUÇÃO DE ESCOLA
BLOCO PADRÃO
2 SALAS - SEDUC 17 - LAJE

ENDEREÇO: _____
A SER CONSTRUÍDO EM DIVERSOS LOCAIS DO ESTADO ONDE FOR SOLICITADO

ÁREA DO TERRENO	ÁREA PERMEÁVEL	ÁREA EXISTENTE	ÁREA A DEMOLIR	ÁREA A CONSTRUIR	ÁREA TOTAL CONSTRUÇÃO
				127,26m²	

AUTOR: ENG CIVIL KAMILA DE CASTRO RODRIGUES
CREA: 010194321/GO

RT DA OBRA: _____
PROPRIETÁRIO: SECRETARIA DE ESTADO DA EDUCAÇÃO

ESTRUTURAL

TIPO DE PROJETO: _____
Vista 3D - 2 SALAS
Detalhamento de Lajes - 2 SALAS

ASSUNTO: _____

DATA: SETEMBRO/2020 ESCALA: INDICADA REVISÃO: 000 NOME DO ARQUIVO: 1020200167684

REV: DATA: DESCRIÇÃO: VISTO: 3/4

FOLHA: 3/4