




PLANTA COBERTURA
ESC. 1/50

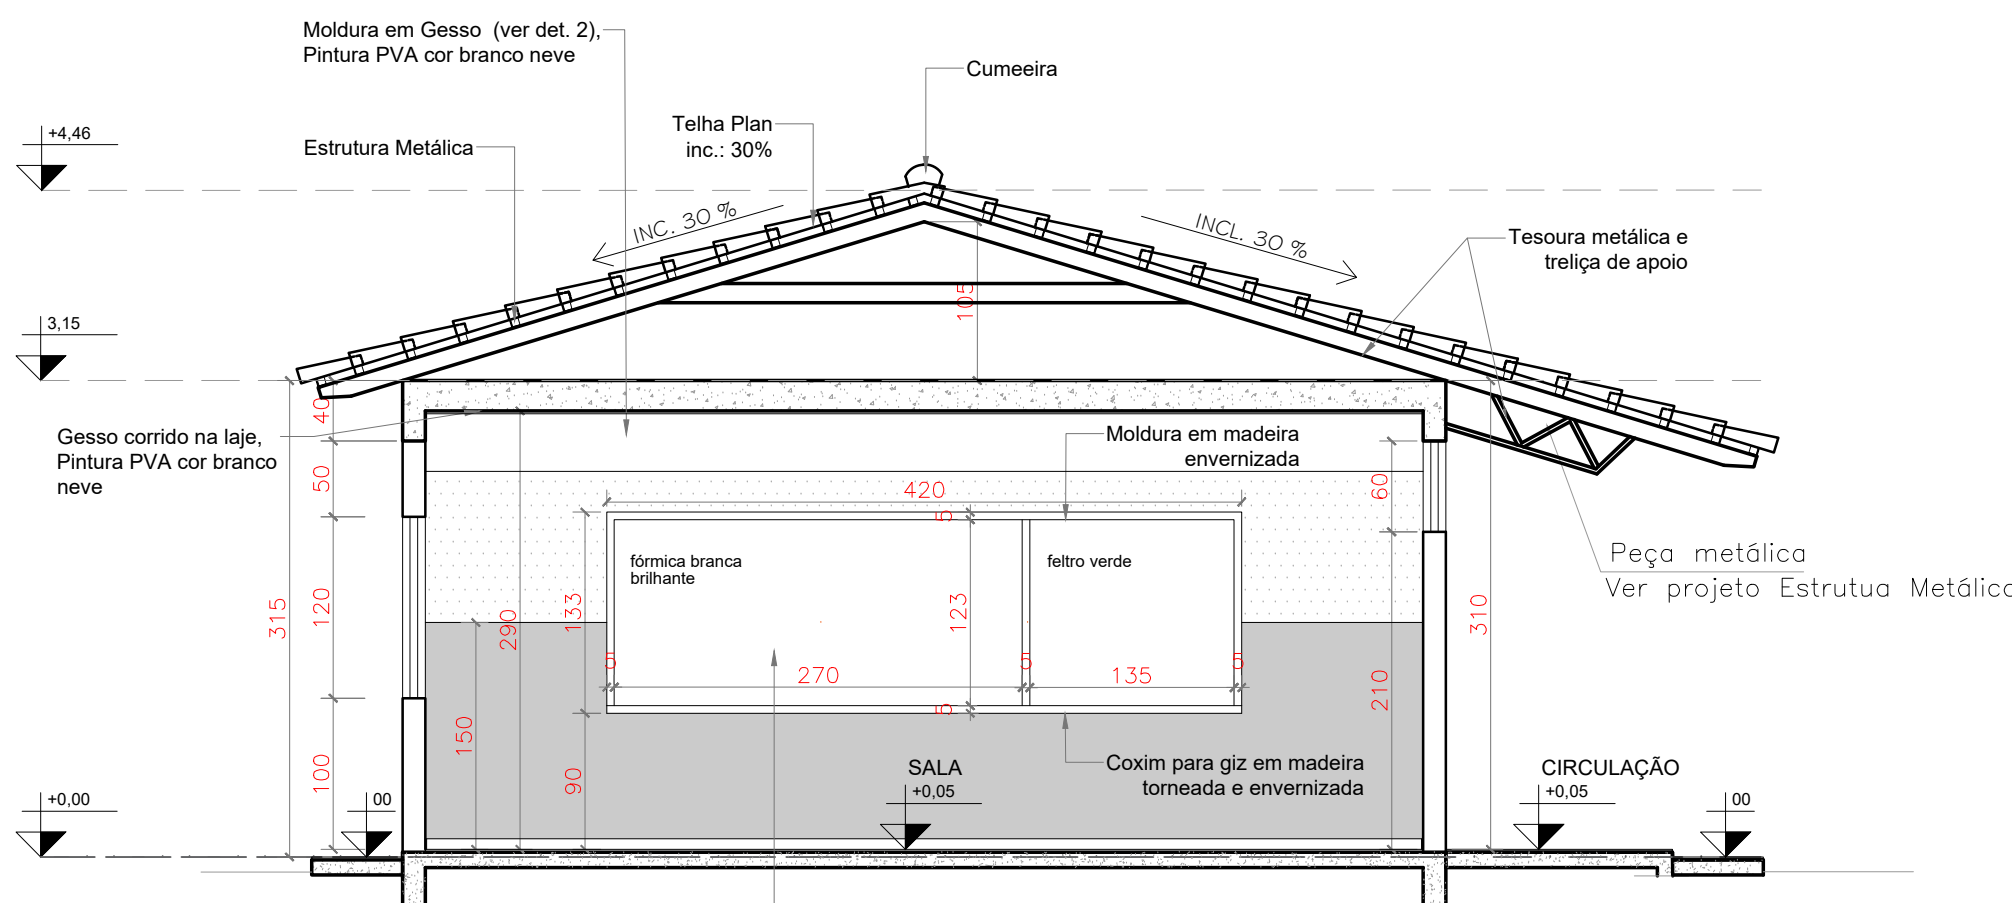


CORTE BB - ESC.: 1/50

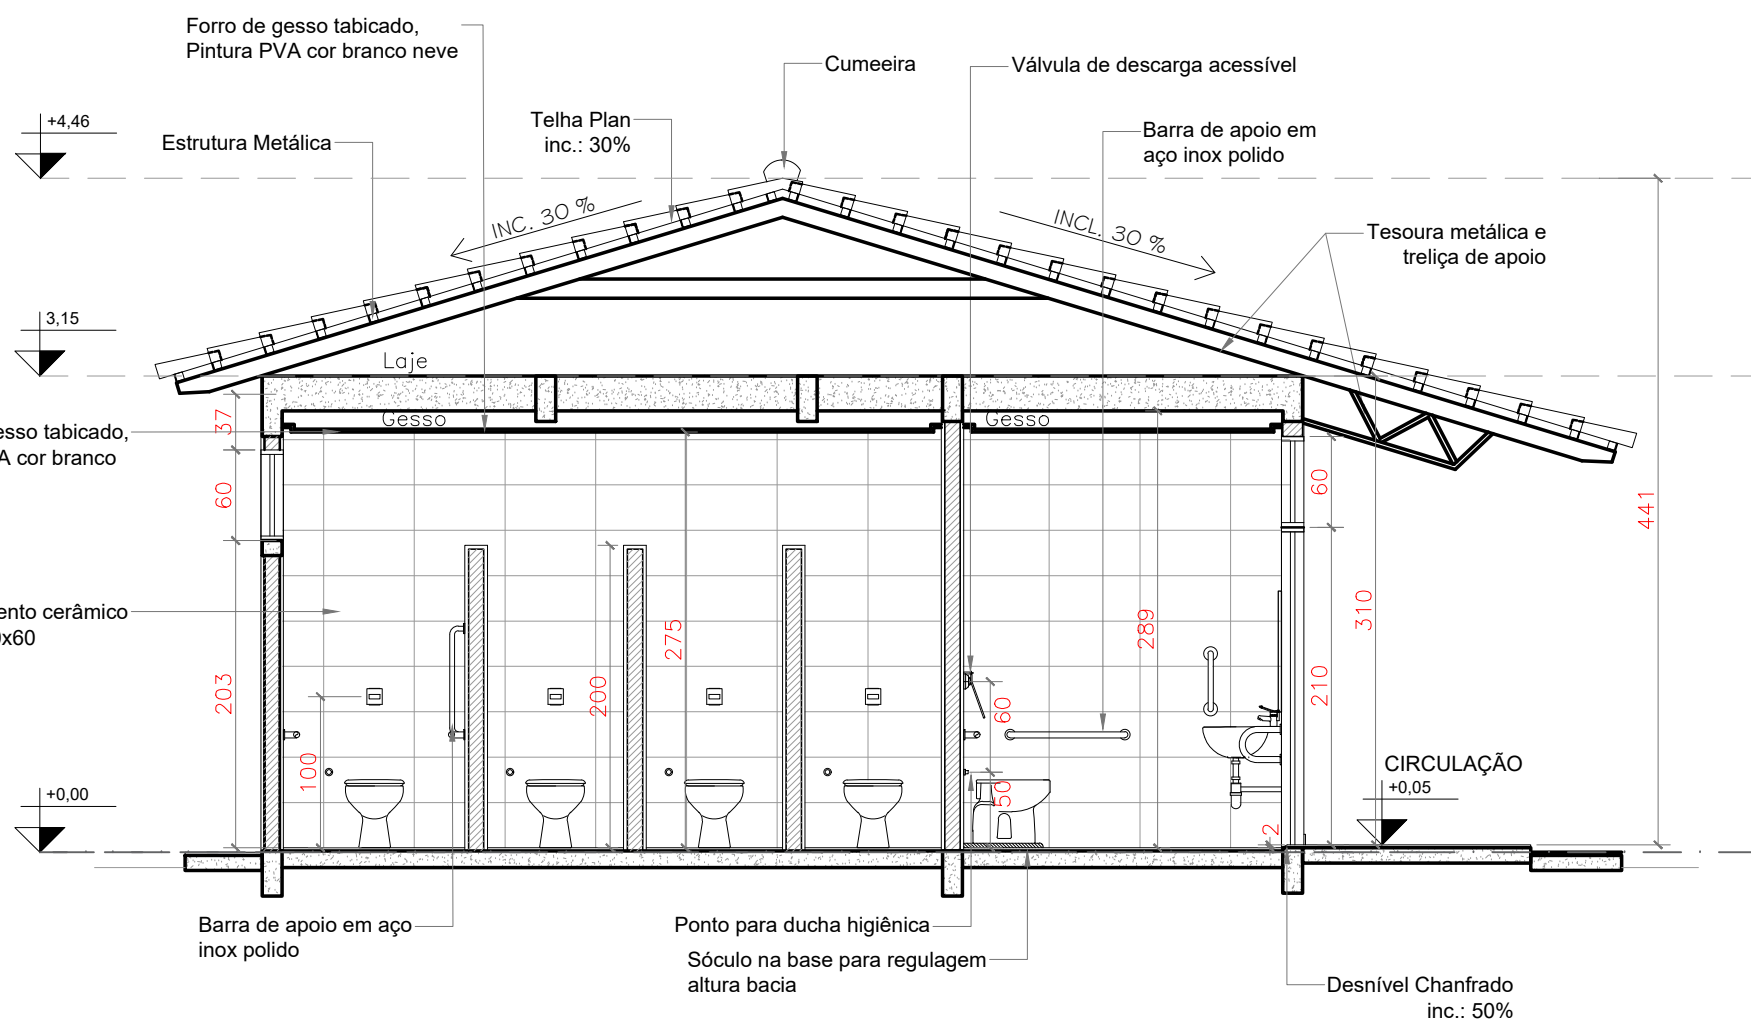

CORTE BB
ESC. 1/50

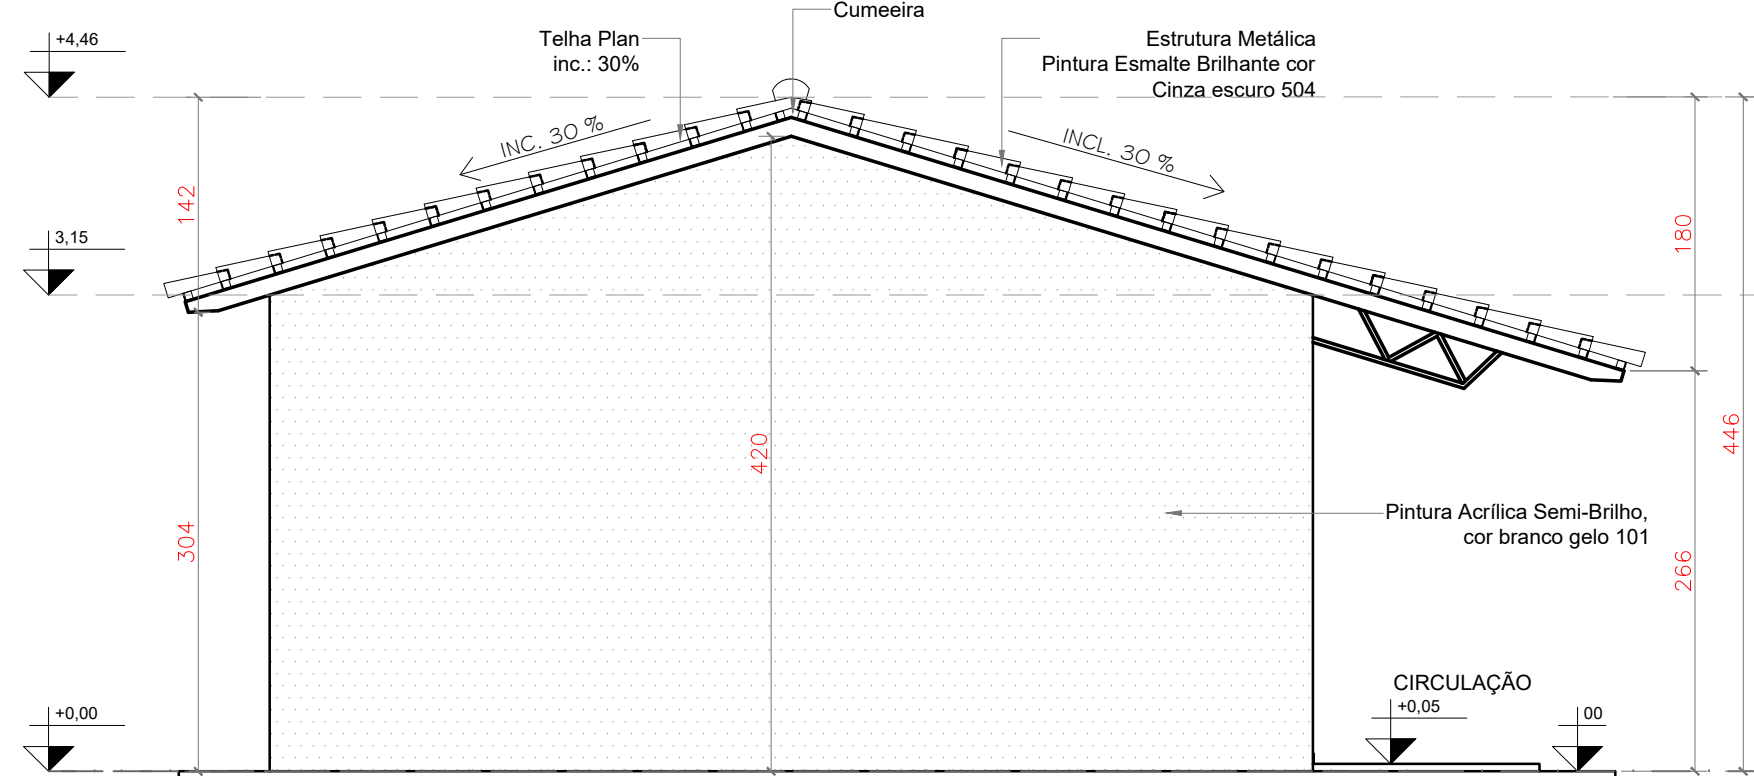


FACHADA 02 - ESC.: 1/50

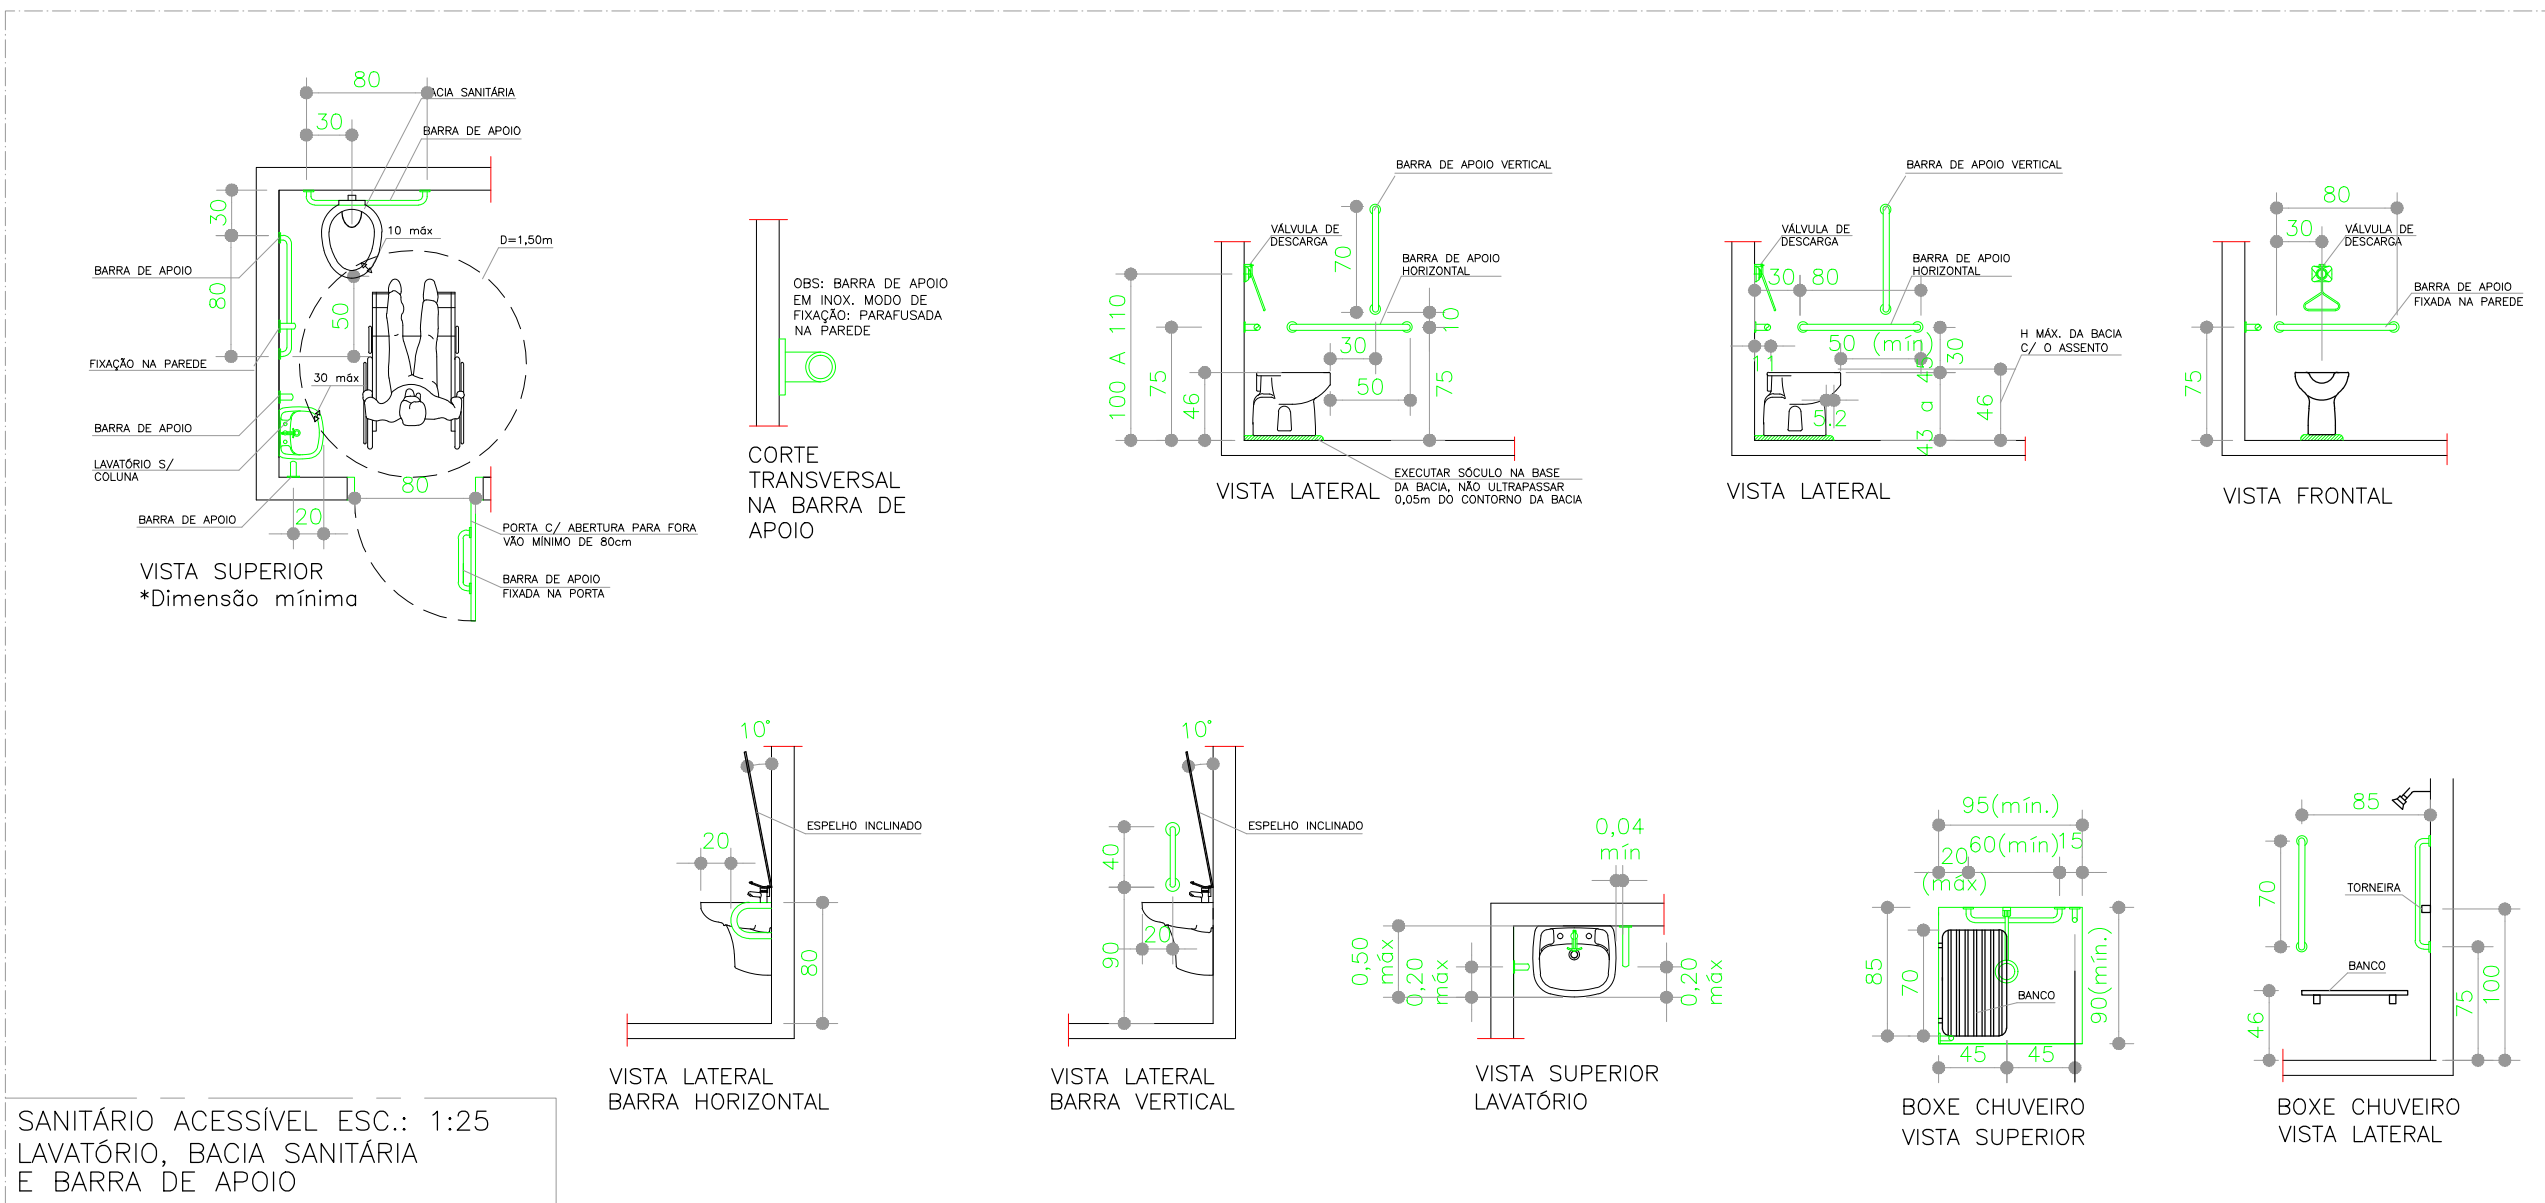

SANITÁRIO ACESSÍVEL ESC.: 1:25
LAVATÓRIO, BACIA SANITÁRIA
E BARRA DE APOIO


Det.1 - Esquadrias

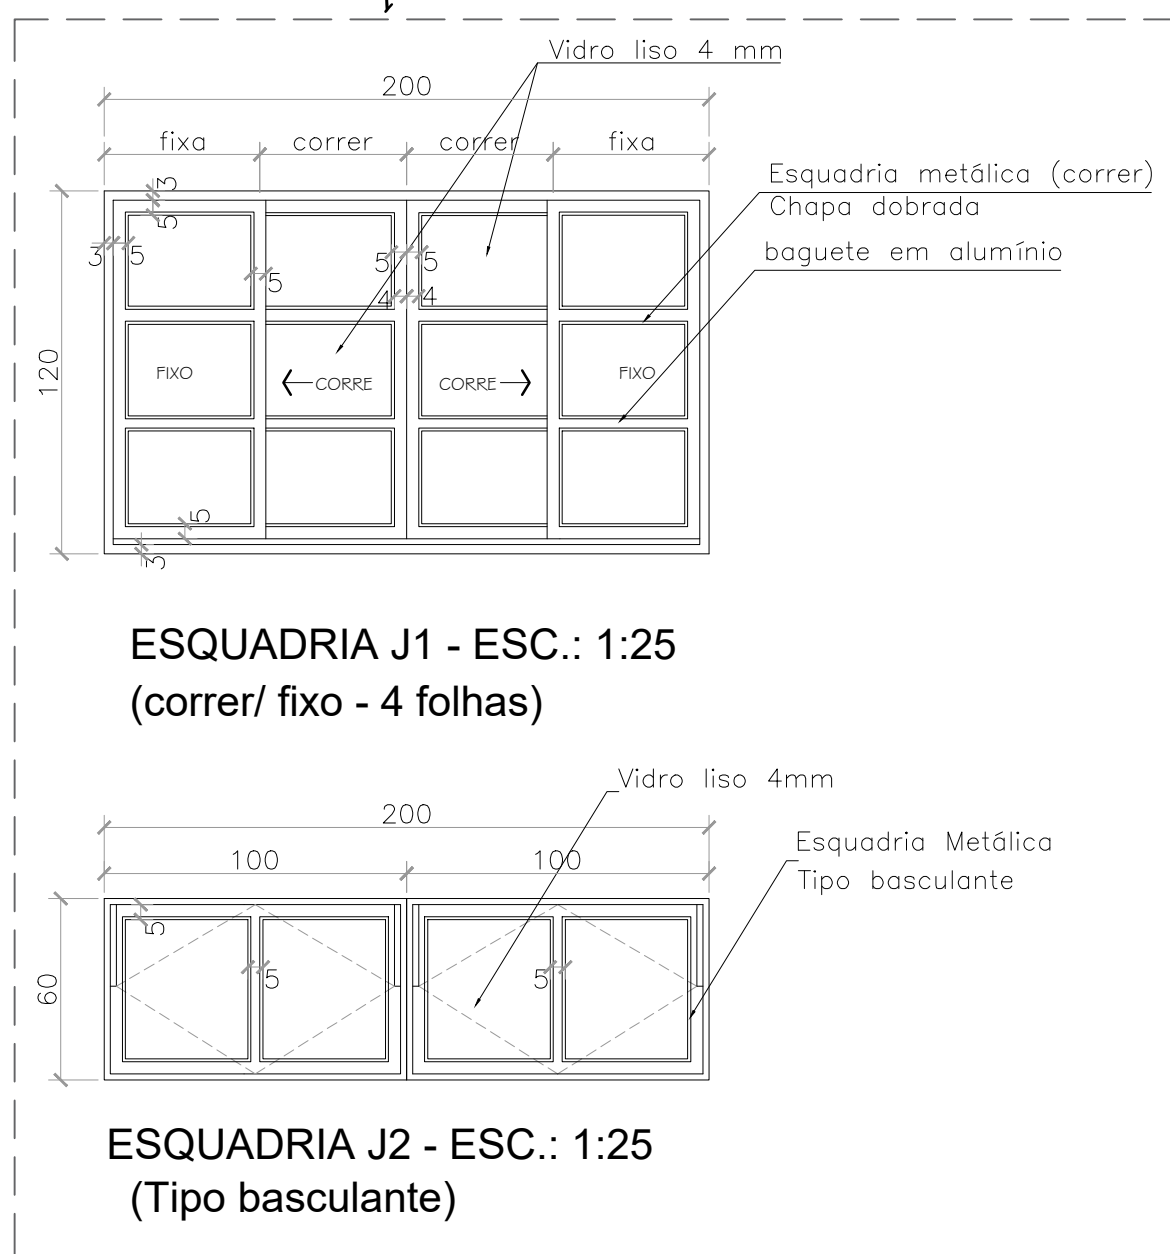

ESQUADRIA J1 - ESC.: 1:25
(correr/fixo - 4 folhas)

ESQUADRIA J2 - ESC.: 1:25
(Tipo basculante)

Det.2- Moldura de gesso

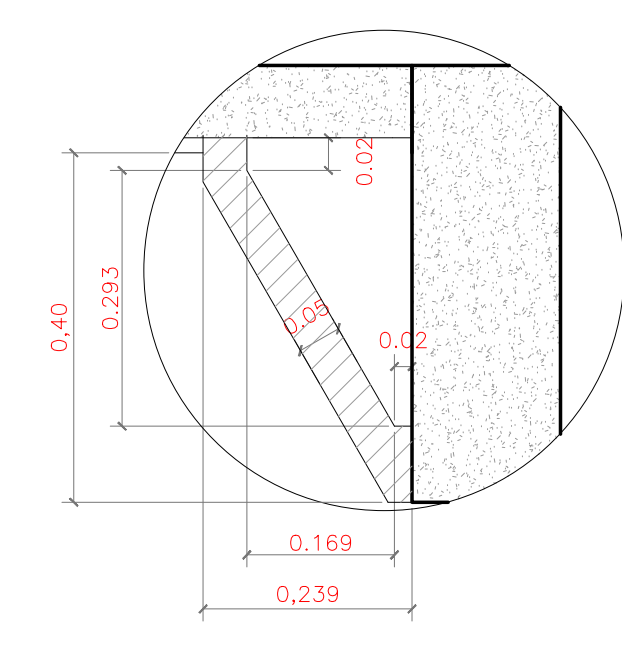

Obs.: Somente nas Salas de Aula deverá ser feito uma moldura de gesso com espessura 5cm bem resistente contornando as vigas.

Projeto Arquitetônico: BLOCO PADRÃO SEDUC 03 SALAS COM SANITÁRIO 2020 MOD-01 - Elaborado na data de 02/08/2020 para implantação nas unidades escolares do estado de Goiás, conforme necessidades gerais avaliadas.

*Para implantação e endereço da obra ver projeto específico e profissional responsável pela implantação.

OBS.: Cabe a cada profissional responsável pelo projeto de implantação avaliar a viabilidade e conferir as condições locais para implantação, assim como normas locais vigentes e possíveis atualizações das mesmas que possa vir a ocorrer após a elaboração deste projeto.

**Qualquer alteração que venha a ocorrer posteriormente no projeto, não sendo de autoria da arquiteta, será de responsabilidade do autor da modificação assim como a responsabilidade do projeto.

ESPECIFICAÇÕES:

PISO:

- GRANITINA NA COR NATURAL Q/ RODAPÉ 7CM DO MESMO MATERIAL
- CONCRETO DESEMPENADO - ESP. 5CM

ALVENARIA:

- TIJOLOS FURADOS
AS PAREDES INTERNAS SERÃO REBOCADAS, EMASSADAS, E PINTADAS COM ESMALTE SINTÉTICO ATÉ, 11m 1,50m E O RESTANTE COM TINTA ACRÍLICA SEMI-BRILHO, CONFORME PADRÃO SEDUC
AS PAREDES EXTERNAS SERÃO REBOCADAS, APLICAÇÃO DE SELADOR, PINTADAS COM TINTA ACRÍLICA SEMI-BRILHO, CONFORME PADRÃO SEDUC

COBERTURA:

- TELHA CERÂMICA, TIPO PLAN

ESTRUTURA DA COBERTURA:

- ESTRUTURA METÁLICA, PINTADA EM ESMALTE SINTÉTICO BRILHANTE CONFORME PADRÃO SEDUC.

LEGENDA ACABAMENTOS

PISO:	
G	- GRANITINA
CD	- CONCRETO DESEMPENADO
FORRO	
L	- LAJE
S	- FORRO DE GESSO TABICADO, PINTURA LÁTEX PVA COR BRANCO NEVE
PAREDE	
CT	- REVESTIMENTO - PORCELANATO RETIFICADO ACETINADO 30X60CM LISO, COR BRANCO OU OFF WHITE, ALTURA - ATÉ A TETO
RP	- REBOCO E PINTURA CONFORME ESPECIFICAÇÃO
BANCADA	
B1	- BANCADA EM GRANITO BRANCO SIENA, COM RODAMÃO, H=10CM E MOLDURA - H=10CM.

QUADRO DE ABERTURAS

PORTAS	DIMENSÕES (cm)	MATERIAL	REFERÊNCIA
P1	60 X 180	METÁLICA	TIPO PF-10 CADERNO DE DETALHES AGETOP
P2	80 X 210	METÁLICA	TIPO PF-1 CADERNO DE DETALHES AGETOP
P3	90 X 210	METÁLICA	TIPO PF-1 CADERNO DE DETALHES AGETOP
P4	80 X 180	METÁLICA	TIPO PF-10 CADERNO DE DETALHES AGETOP
JANELAS	DIMENSÕES (cm)	MATERIAL	REFERÊNCIA
J1	200 X 120	METÁLICA	VER PROJETO
J2	360 X 60	METÁLICA	TIPO J3 CADERNO DE DETALHES AGETOP
J3	200 X 60	METÁLICA	TIPO J6 CADERNO DE DETALHES AGETOP
J4	90 X 60	METÁLICA	TIPO J3 CADERNO DE DETALHES AGETOP

Obs.:

- Os níveis representados neste desenho, refere-se apenas a esta planta individualmente.

OBS.: TODAS AS MEDIDAS ESTÃO REPRESENTADAS EM CM.

OBSERVAÇÕES:

- Todas as medidas estão representadas em centímetros.
- Todos os níveis estão representados em metros.
- Favor conferir medidas no local de instalação do bloco.
- Qualquer dúvida consultar o autor do projeto ou a Rede Física da Seduce.



ESTADO DE GOIÁS
SECRETARIA DE ESTADO DA EDUCAÇÃO
SUPERINTENDÊNCIA DE INFRAESTRUTURA
GERÊNCIA DE PROJETOS E INFRAESTRUTURA

GERÊNCIA DE PROJETOS E INFRAESTRUTURA
APROVADO

TECNICO RESPONSÁVEL PELA APROVAÇÃO

CONSTRUÇÃO DE ESCOLA

BLOCO PADRÃO
3 SALAS E SANIT - SEDUC - LAJE - MOD 01

ENDEREÇO
A SER CONSTRUÍDO EM DIVERSOS LOCAIS DO ESTADO ONDE FOR SOLICITADO

ÁREA DO TERRENO	ÁREA PERMEÁV.	ÁREA EXISTENTE	ÁREA A DEMOLIR	ÁREA A CONSTRUIR	ÁREA TOTAL CONSTRUÇÃO
-----------------	---------------	----------------	----------------	------------------	-----------------------

				254,52m ²	
--	--	--	--	----------------------	--

AUTOR: BRUNA LUIZA DIAS SILVA - CAU Nº A132494-2

RT DA OBRA:

PROPRIETÁRIO: SECRETARIA DE ESTADO DA EDUCAÇÃO CNPJ: 01.408.705/0001-30
PREPOSTO: GUSTAVO DE MORAIS VIEIRA JARDIM CPF: 026.054.351-77

ARQUITETURA

TIPO DE PROJETO

PLANTA COBERTURA ESC.: 1:50
DETALHES
CORTES E FACHADAS ESC.: 1:50 ESQUADRIAS ESC.: 1:25

ASSINATO:

DATA: 02/AGO/2020 ESCALA: INDICADA REVISÃO: 000 Nº DE FOLHAS: 10114818

REV. DATA DESCRIÇÃO VISTO

2/2

FOLHA: