

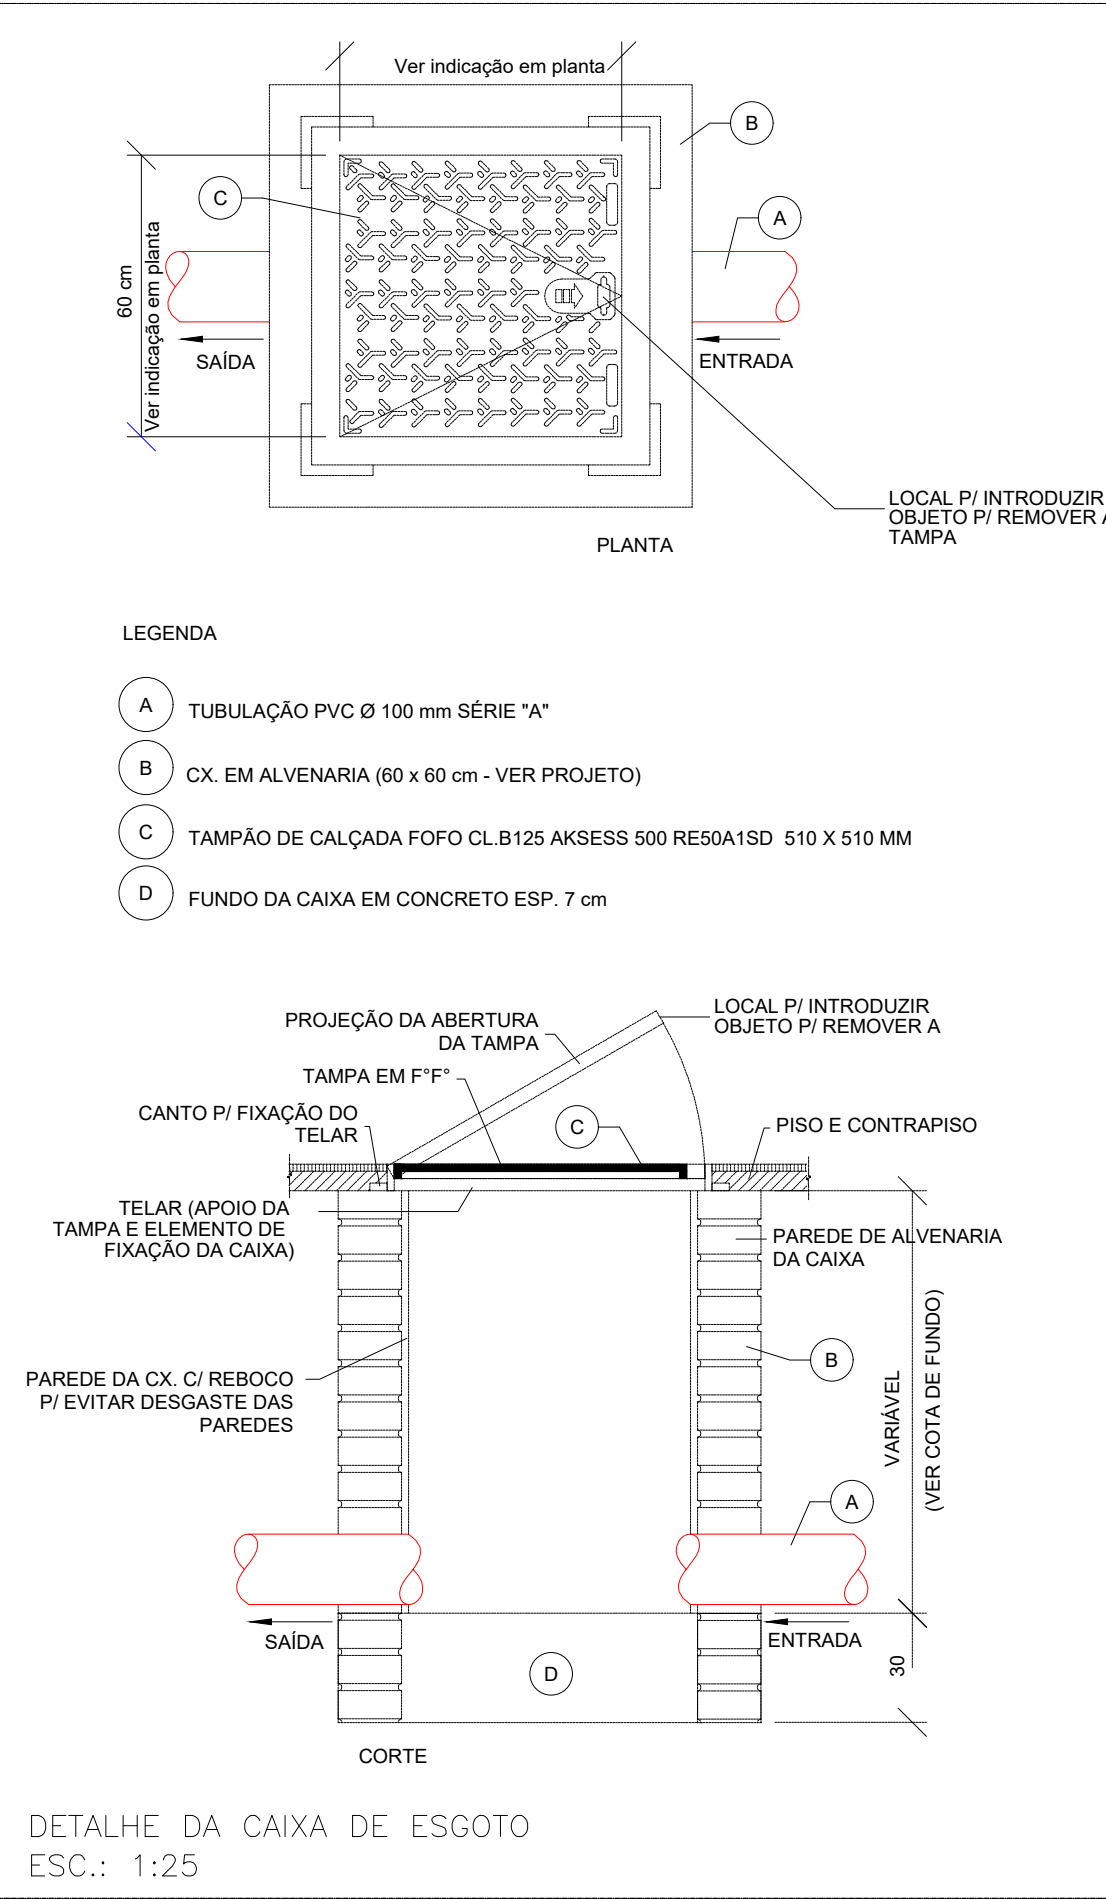



Detalhe Isometrico H6  
Escala 1:25

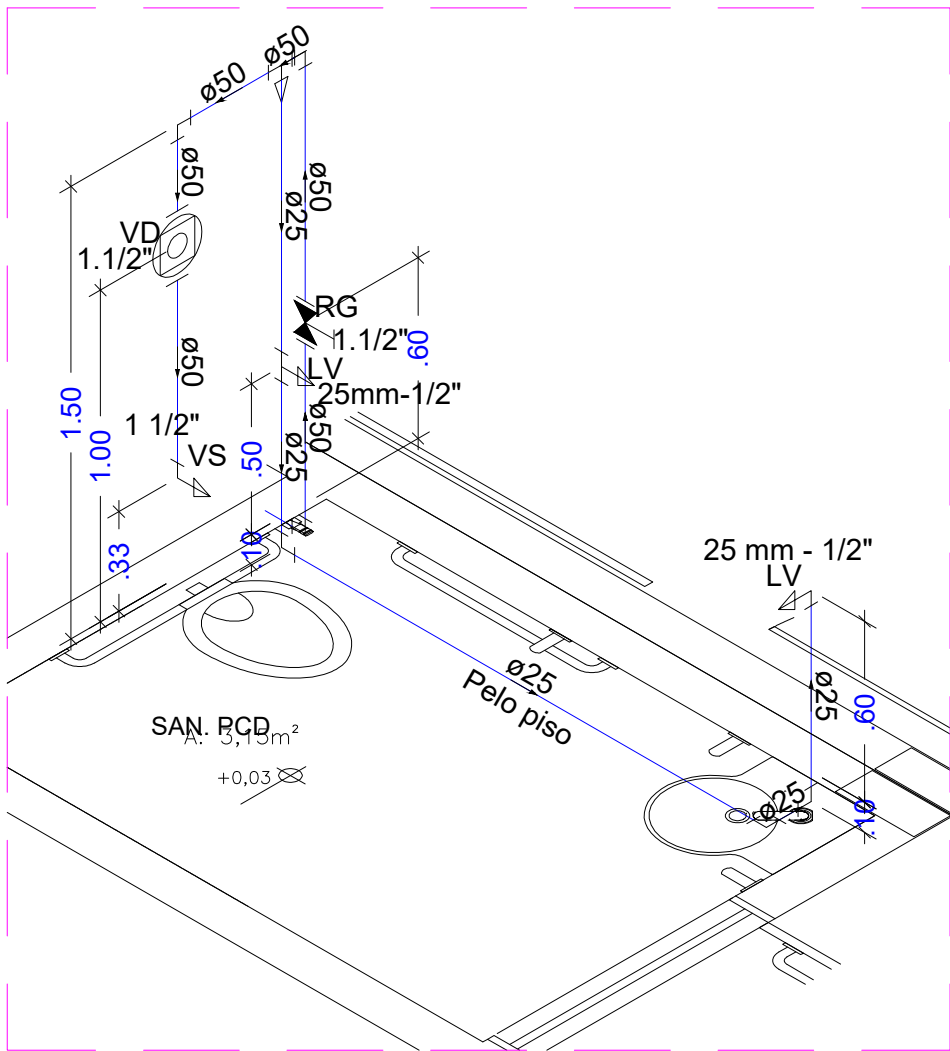


DETALHE DA CAIXA DE ESGOTO  
ESC.: 1:25

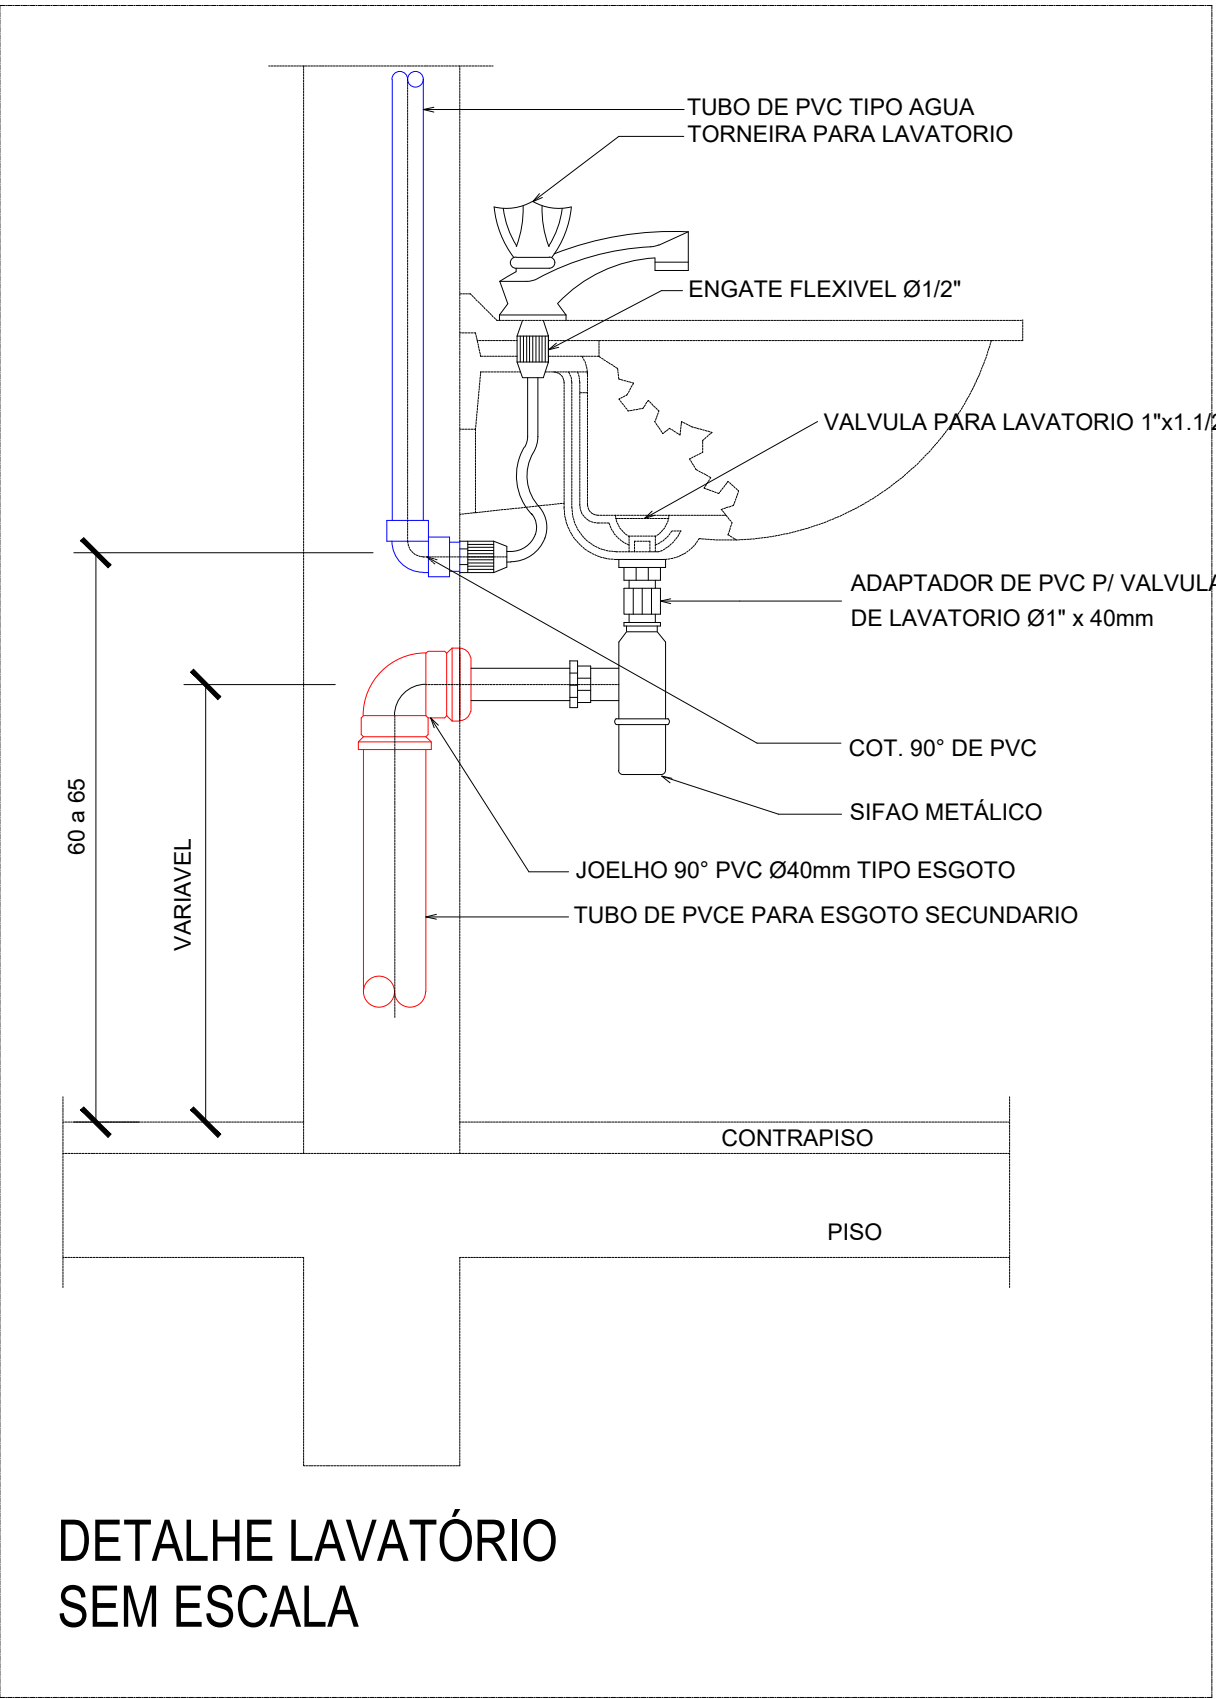

Detalhe Isometrico H7  
Escala 1:25

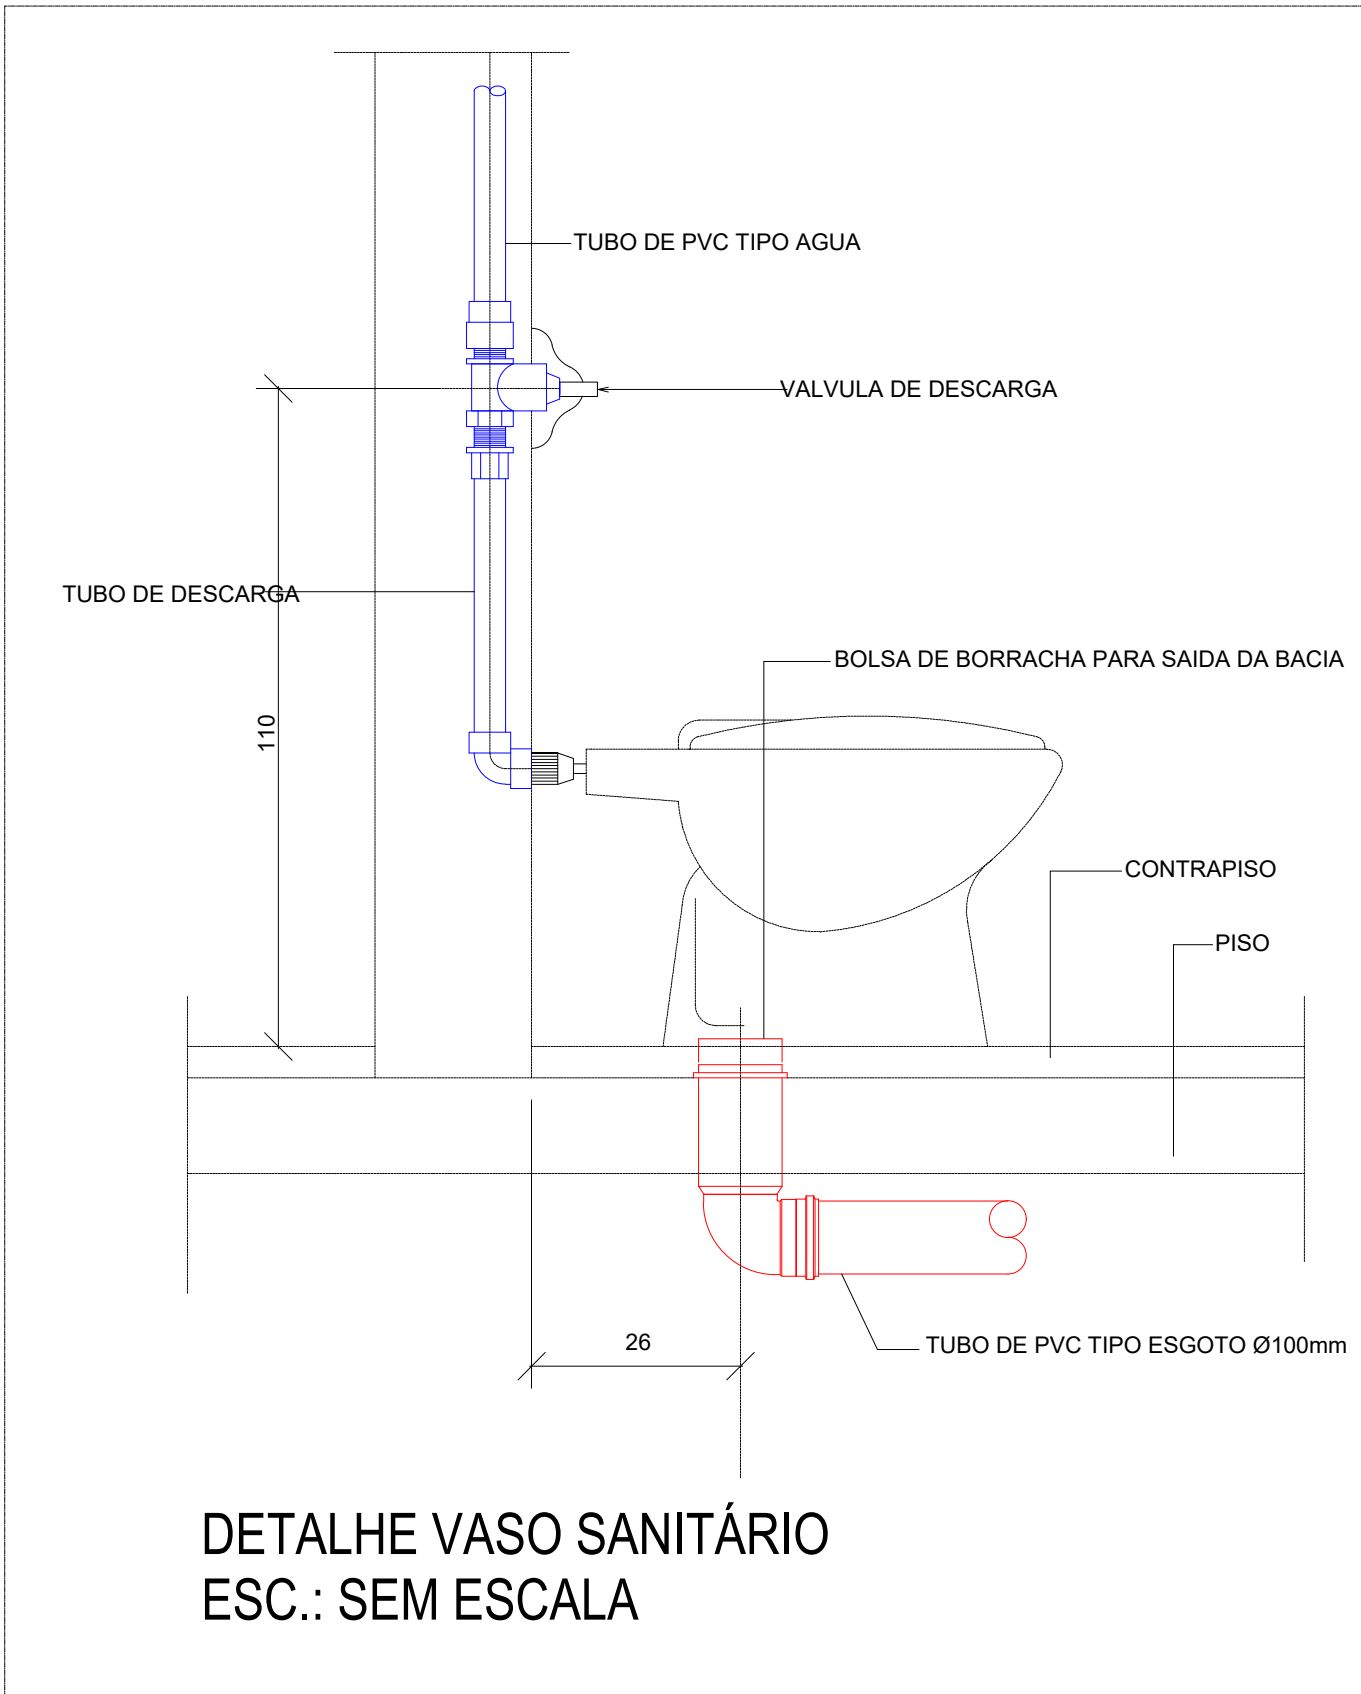

DETALHE VASO SANITÁRIO  
ESC.: SEM ESCALA

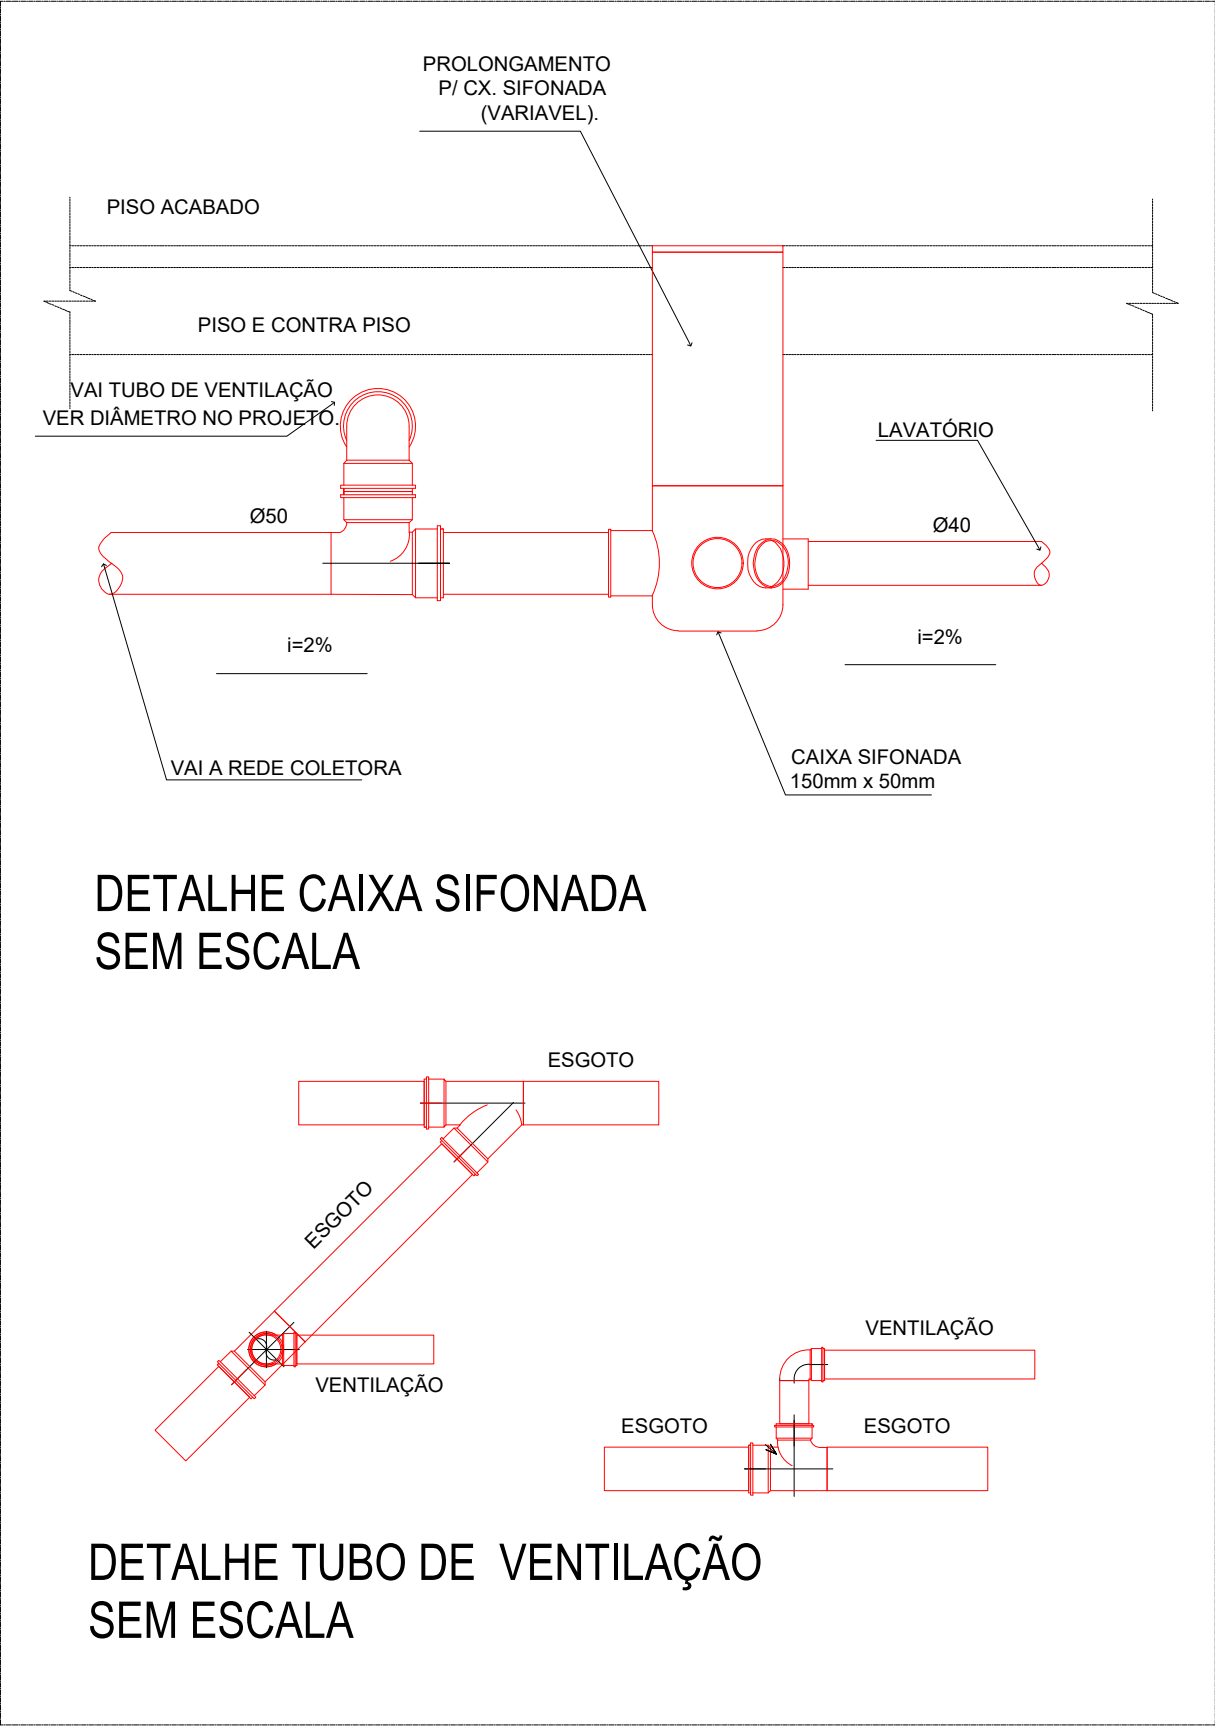

DETALHE CAIXA SIFONADA  
SEM ESCALA

DETALHE TUBO DE VENTILAÇÃO  
SEM ESCALA



ESTADO DE GOIÁS  
SECRETARIA DE ESTADO DA EDUCAÇÃO  
SUPERINTENDÊNCIA DE INFRAESTRUTURA  
GERÊNCIA DE PROJETOS E INFRAESTRUTURA

GERÊNCIA DE PROJETOS E INFRAESTRUTURA  
APROVADO \_\_\_\_\_  
TÉCNICO RESPONSÁVEL PELA APROVAÇÃO

## CONSTRUÇÃO DE ESCOLA

BLOCO PADRÃO  
3 SALAS E SANIT - SEDUC - LAJE - MOD01

ENDEREÇO \_\_\_\_\_  
A SER CONSTRUÍDO EM DIVERSOS LOCAIS ONDE FOR SOLICITADO

ÁREA DO TERRENO	ÁREA PERMEAB.	ÁREA EXISTENTE	ÁREA A DEMOLIR	ÁREA A CONSTRUIR	ÁREA TOTAL CONSTRUÇÃO
				254,52m <sup>2</sup>	

AUTOR: ENG. CIVIL GABRIEL VILELA BARBOSA JUNIOR CREA: 13027/D-GO

RT DA OBRA: \_\_\_\_\_

PROPRIETÁRIO: SECRETARIA DE ESTADO DA EDUCAÇÃO CNPJ: 01.409.705.0001-20  
PREPOSTO: GUSTAVO DE MORAIS VEIGA JARDIM CPF: 026.094.351-77

## HIDROSSANITÁRIO

TIPO DE PROJETO \_\_\_\_\_

DETALHE ISOMÉTRICO  
DETALHE DE INSTALAÇÕES  
LEGENDAS

ASSUNTO: \_\_\_\_\_

DATA: SETEMBRO/2020 ESCALA: INDICADA REVISÃO: 000 Nº RRT/ART: 1020200225949

REV.	DATA	DESCRIÇÃO	VISTO

2/2

FOLHA: