




VB1
ESC 1:50

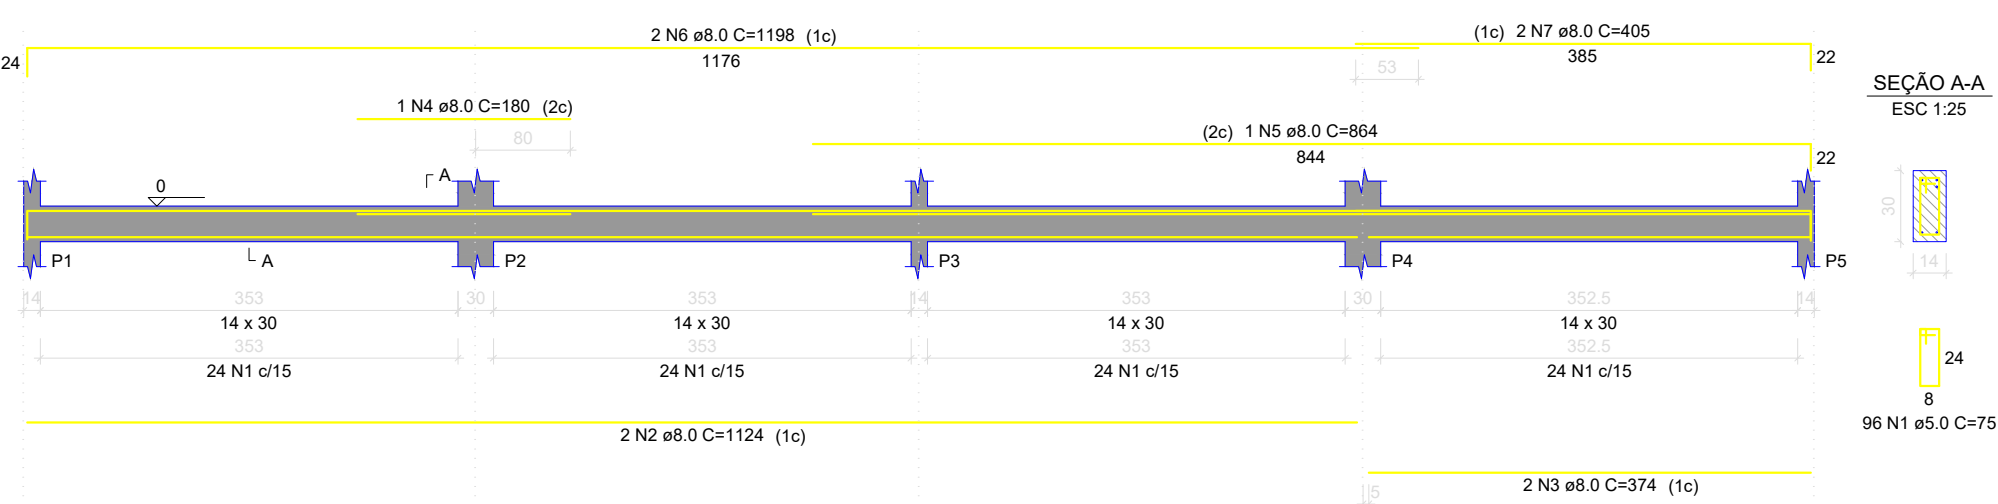


VB2
ESC 1:50

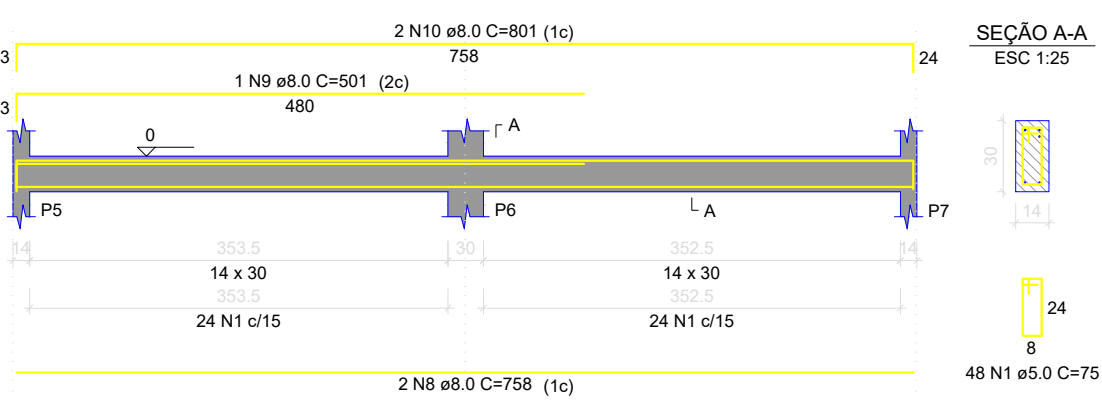


VB3
ESC 1:50

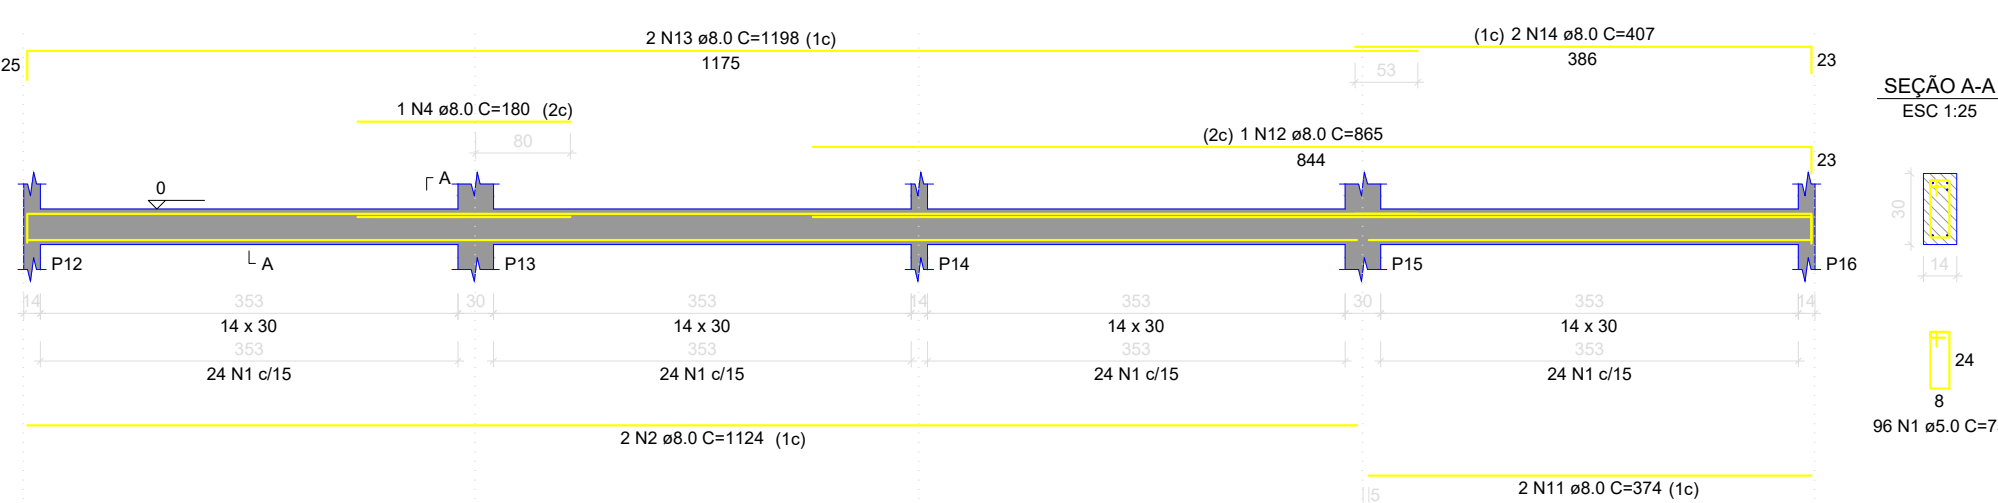


VB4
ESC 1:50

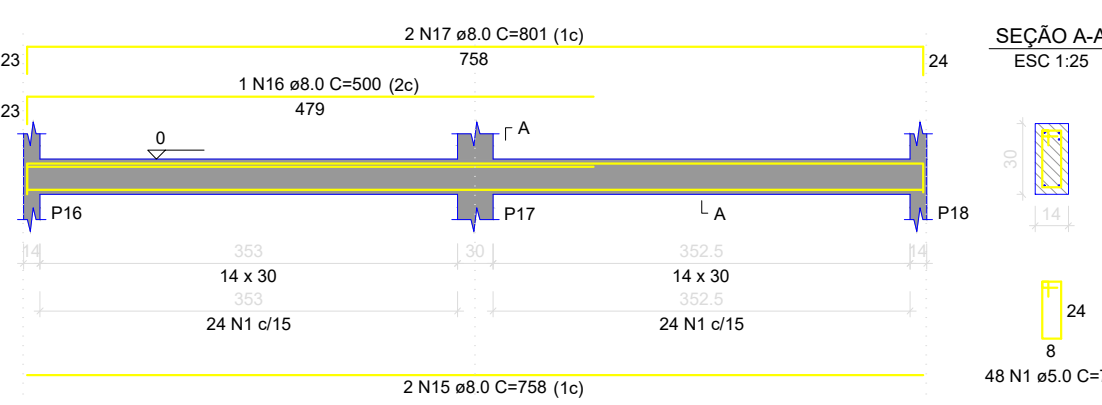


VB5
ESC 1:50

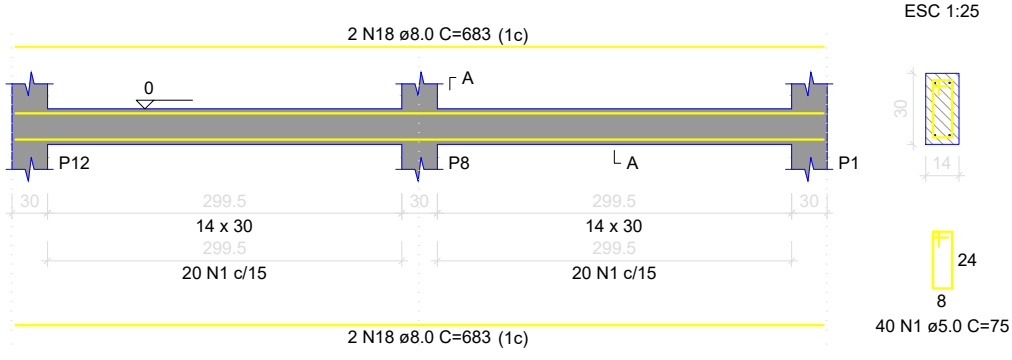


VB6
ESC 1:50

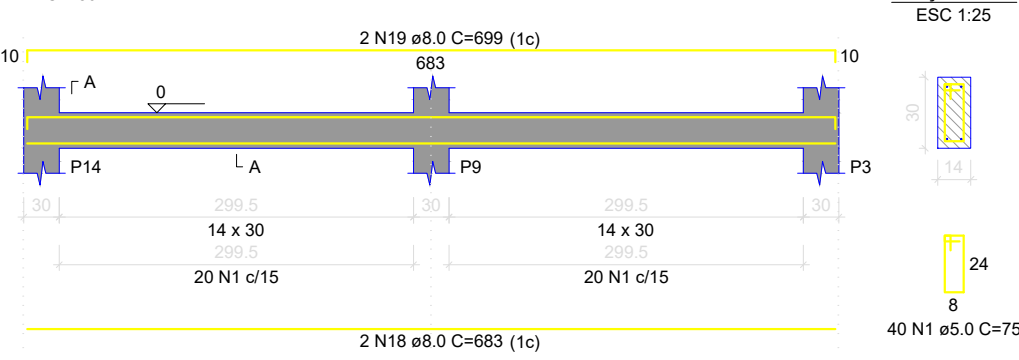

VB7
ESC 1:50

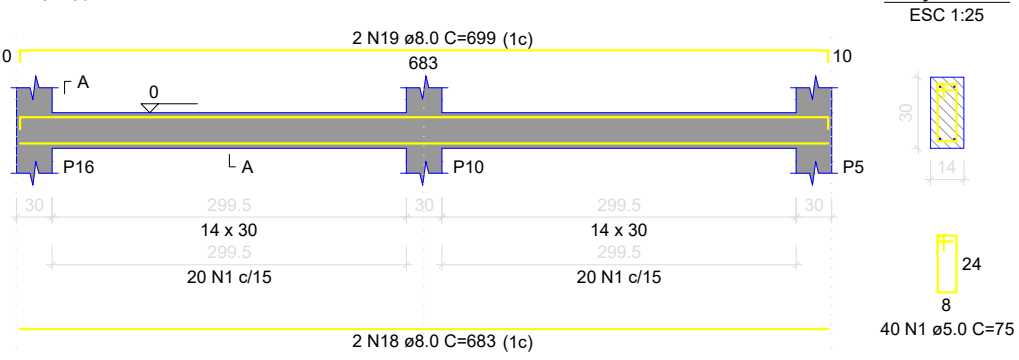

VB8
ESC 1:50

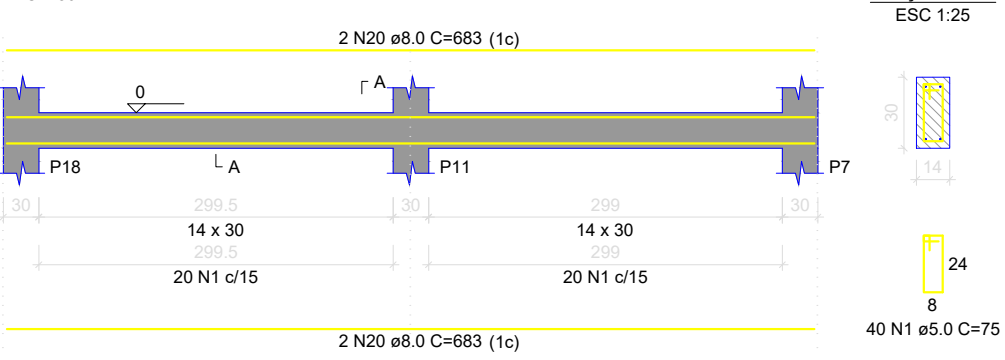

RELAÇÃO DO AÇO				
AÇO	N	DIAM (mm)	QUANT	C.TOTAL (cm)
CA80	1	5.0	75	3800
CA50	2	8.0	4	4496
	3	8.0	2	374
	4	8.0	2	180
	5	8.0	1	864
	6	8.0	2	1198
	7	8.0	2	405
	8	8.0	2	758
	9	8.0	1	501
	10	8.0	2	801
	11	8.0	2	374
	12	8.0	1	865
	13	8.0	2	1198
	14	8.0	2	407
	15	8.0	2	758
	16	8.0	1	500
	17	8.0	2	801
	18	8.0	8	683
	19	8.0	4	699
	20	8.0	4	683

RESUMO DO AÇO			
AÇO	DIAM (mm)	C. TOTAL (m)	PESO + 6% (kg)
CA50	8.0	327.3	129.1
CA80	5.0	336	51.8
PESO TOTAL (kg)			
CA50		129.1	
CA80		51.8	

Volume de concreto (C-25) = 3.07 m³
Área de forma = 43.86 m²

- OBSERVAÇÕES E NOTAS:
- FAVOR CONFERIR MEDIDAS NO LOCAL;
 - EM CASO DE DEMOLIÇÃO, NÃO INTERFERIR EM ESTRUTURAS EXISTENTES;
 - EM CASO DE CONSTRUÇÃO, NÃO INTERFERIR EM ESTRUTURAS EXISTENTES;
 - CASO EXISTAM PAREDES A SEREM DEMOLIDAS, VERIFICAR IN LOCO SE ESTAS PAREDES POSSUEM ESTRUTURAS EM CONCRETO ARMADO;
 - CASO EXISTAM ESTRUTURAS EM CONCRETO ARMADO EM PAREDES A SEREM DEMOLIDAS, CONTACTE O ENGENHEIRO FISCAL E O ENGENHEIRO OU ARQUITETO AUTOR DO PROJETO;
 - QUALQUER DÚVIDA, CONSULTAR O AUTOR DO PROJETO OU A GERÊNCIA DE PROJETOS E INFRAESTRUTURA.



ESTADO DE GOIÁS
SECRETARIA DE ESTADO DA EDUCAÇÃO
SUPERINTENDÊNCIA DE INFRAESTRUTURA
GERÊNCIA DE PROJETOS E INFRAESTRUTURA

GERÊNCIA DE PROJETOS E INFRAESTRUTURA
APROVADO: ____/____/____
TOMADO RESPONSÁVEL PELA APROVAÇÃO

CONSTRUÇÃO DE ESCOLA

BLOCO PADRÃO
3 SALAS - SEDUC 17 - LAJE

ENDEREÇO:
A SER CONSTRUÍDO EM DIVERSOS LOCAIS DO ESTADO ONDE FOR SOLICITADO

ÁREA DO TERRENO	ÁREA PERMEÁVEL	ÁREA EXISTENTE	ÁREA A DEMOLIR	ÁREA A CONSTRUIR	ÁREA TOTAL CONSTRUÇÃO
				190,20m²	

AUTOR: ENG CIVIL KAMILA DE CASTRO RODRIGUES
CREA: 10151452101000
RT DA OBRA:
PROPRIETÁRIO: SECRETARIA DE ESTADO DA EDUCAÇÃO

ESTRUTURAL

TIPO DE PROJETO:
Detalhamento de Vigas Baldrames - 3 SALAS

ASSINTO:
DATA: SETEMBRO/2020 ESCALA: INDICADA REVISÃO: 000 NOME DO ARQUIVO: 1020200191231

REV	DATA	DESCRIÇÃO	VISTO

4/7
FOLHA:

Detalhamento de Vigas Baldrames - 3 SALAS