

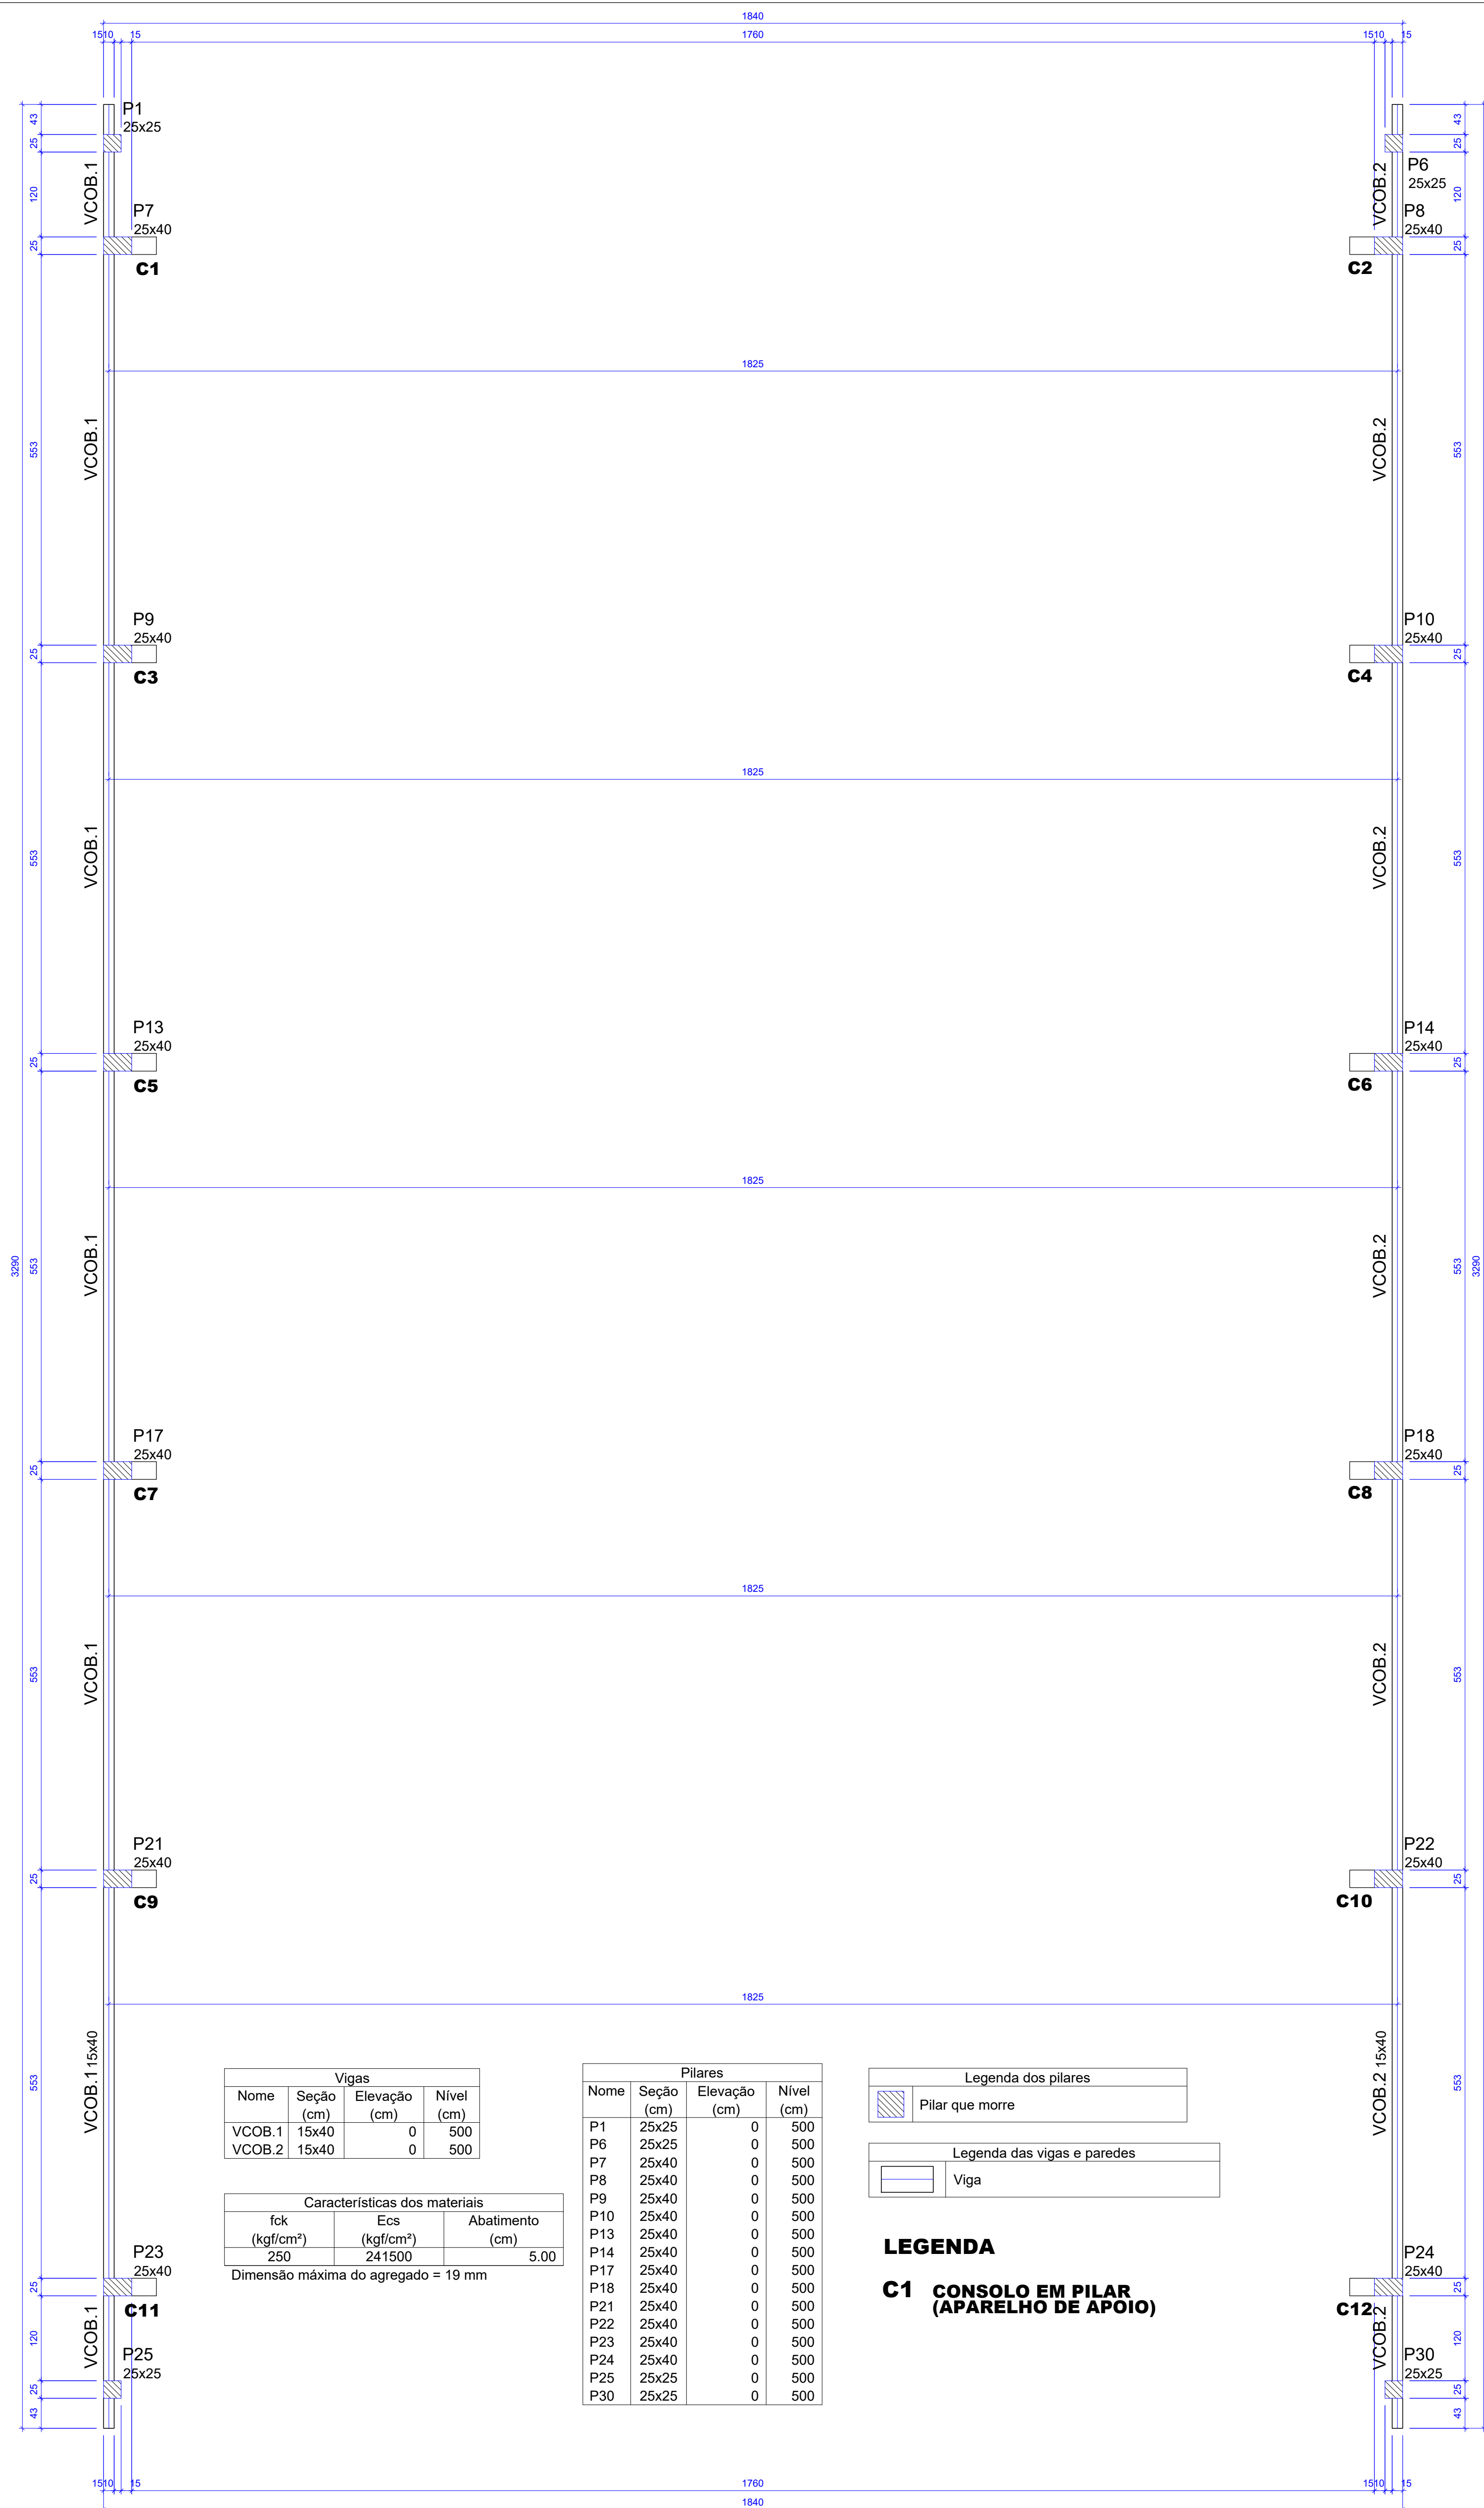
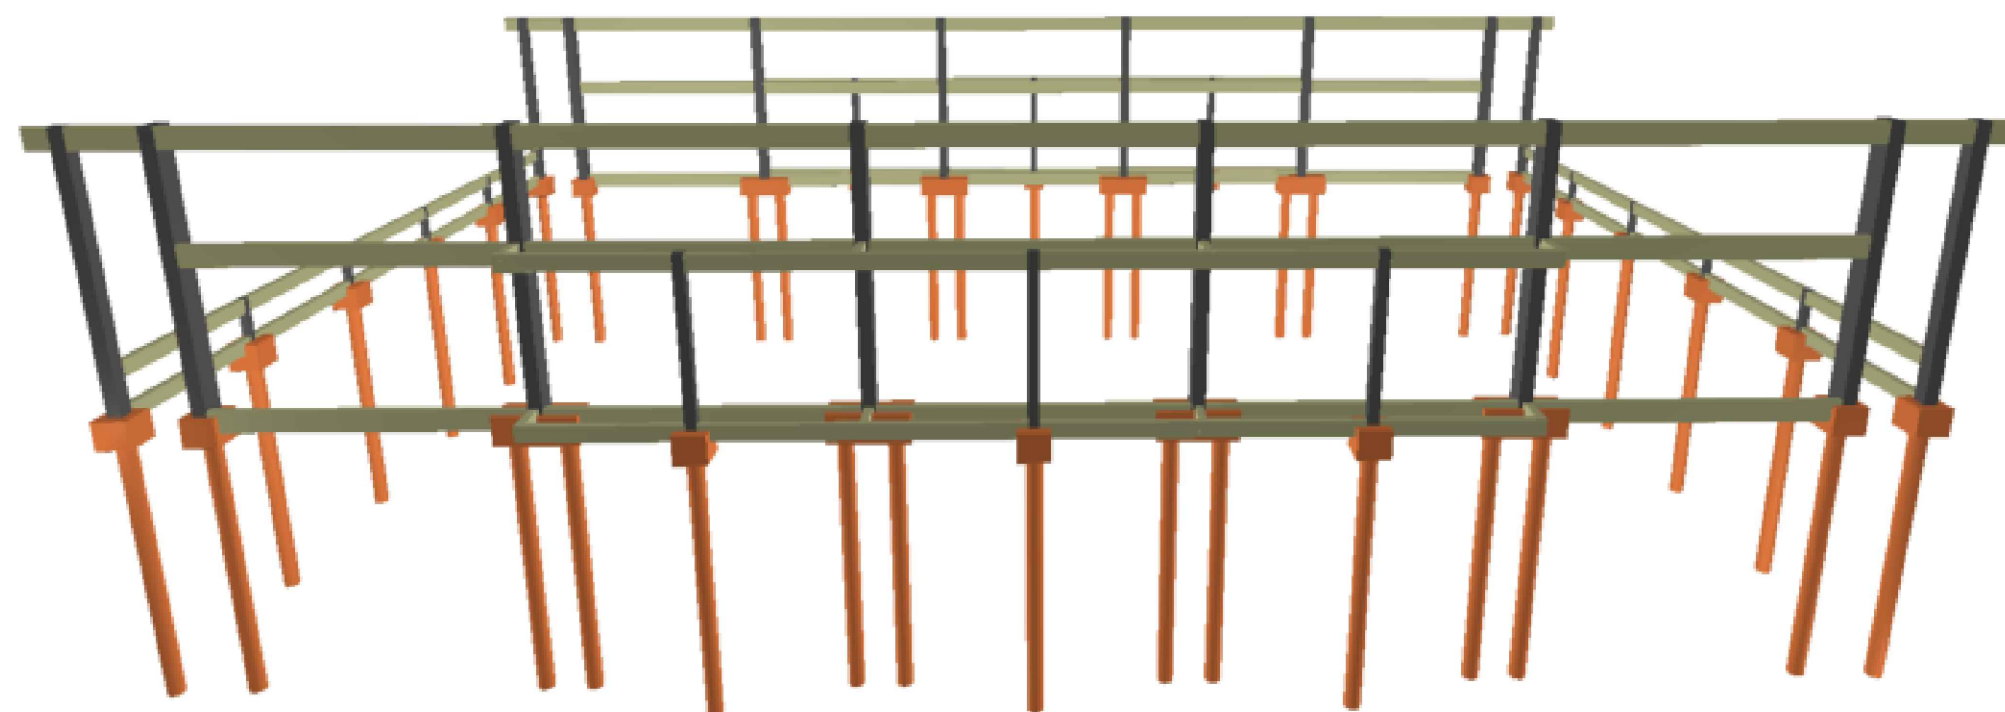
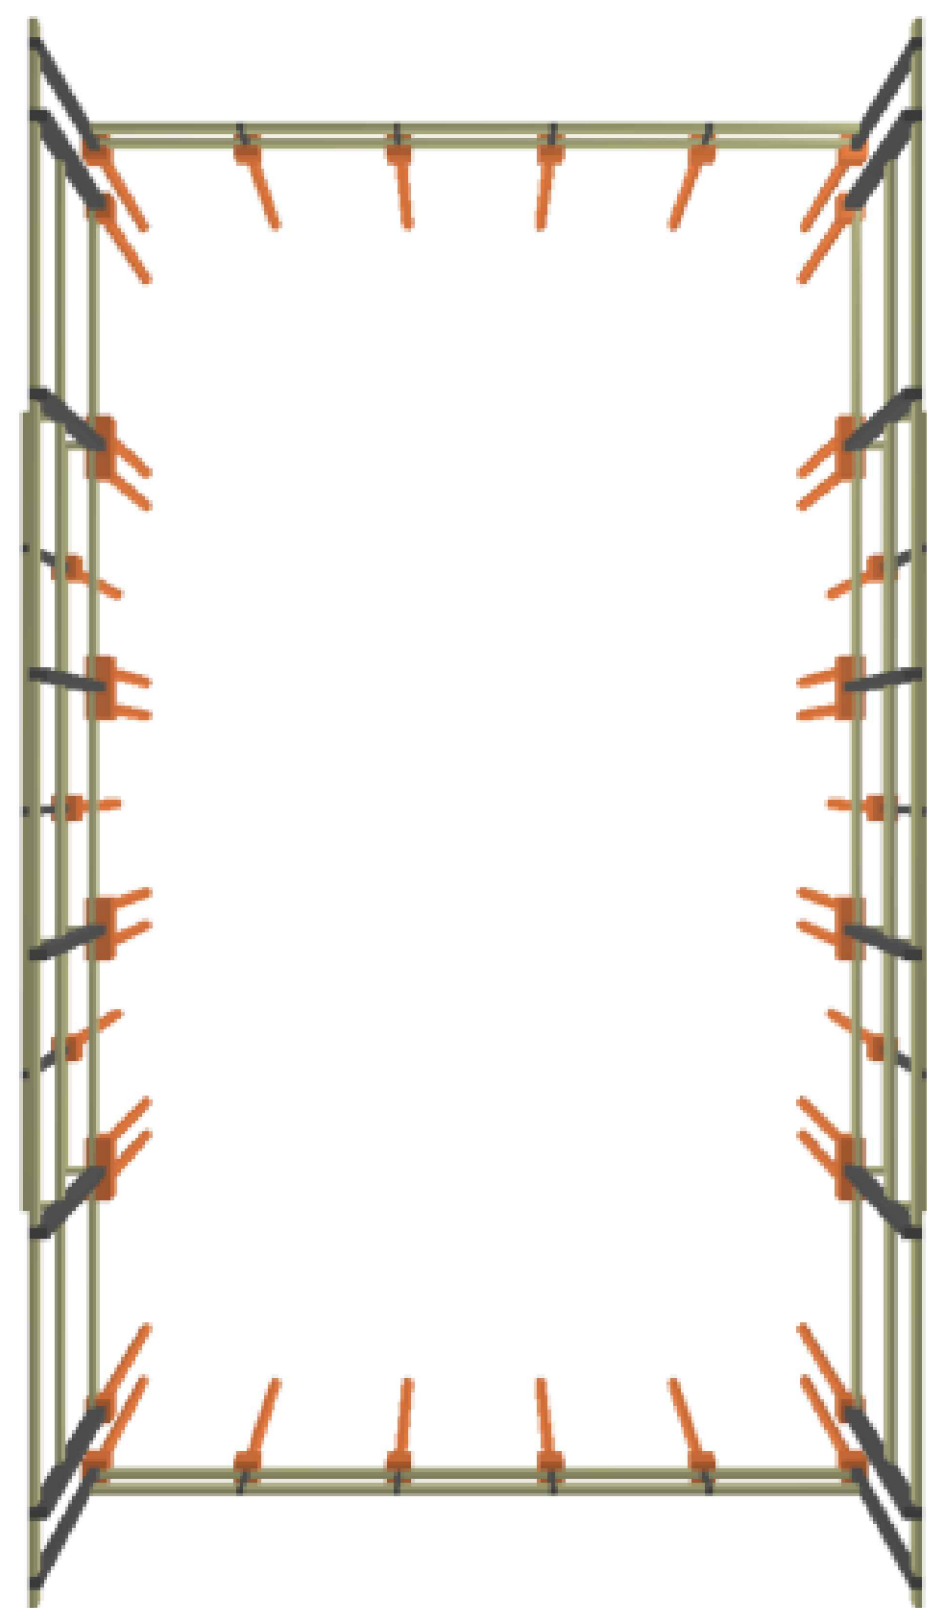


FORMA DO PAVIMENTO NV.3.00. (NÍVEL 300)
escala 1:50

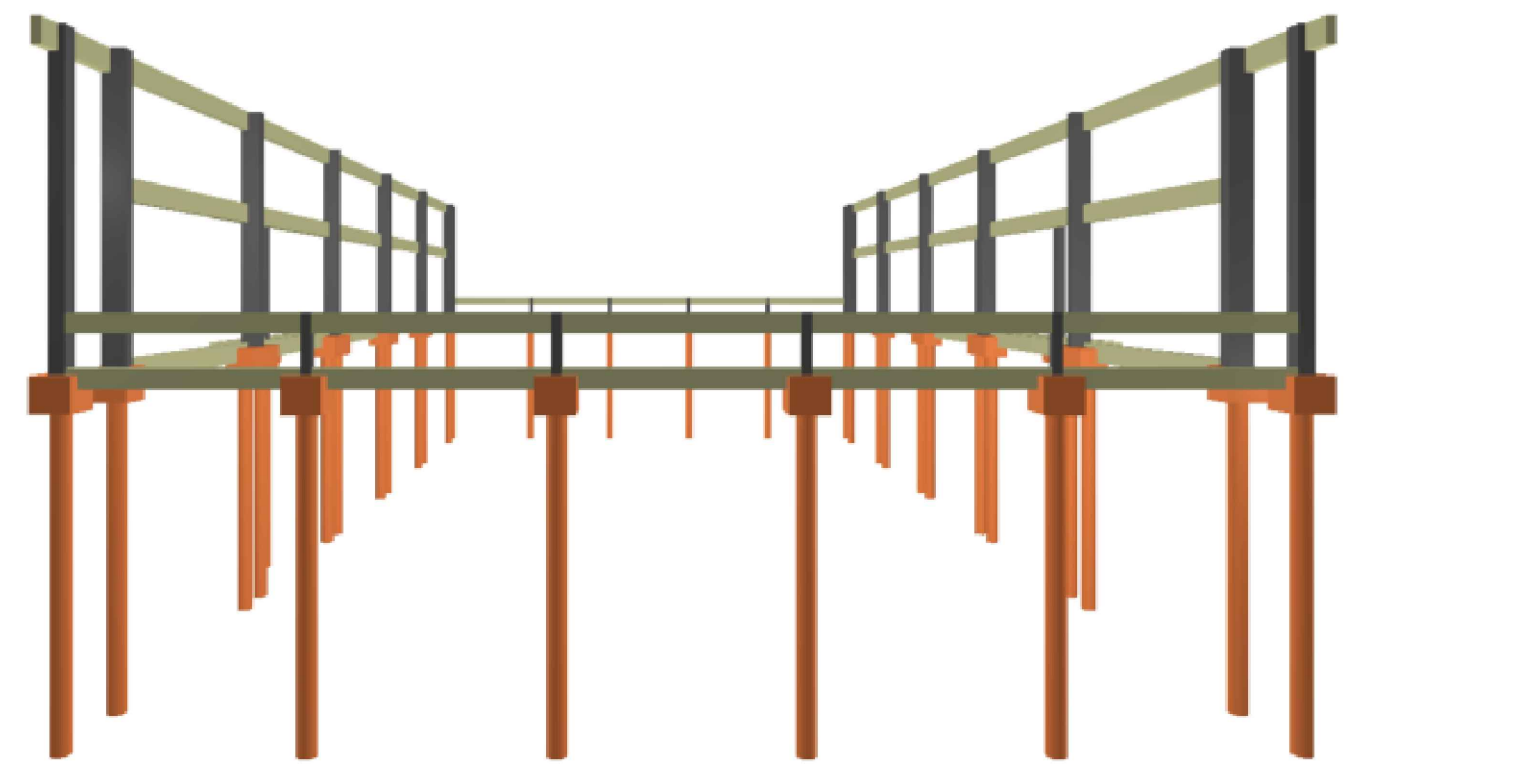

FORMA DO PAVIMENTO NV.5.00. (NÍVEL 500)
escala 1:50

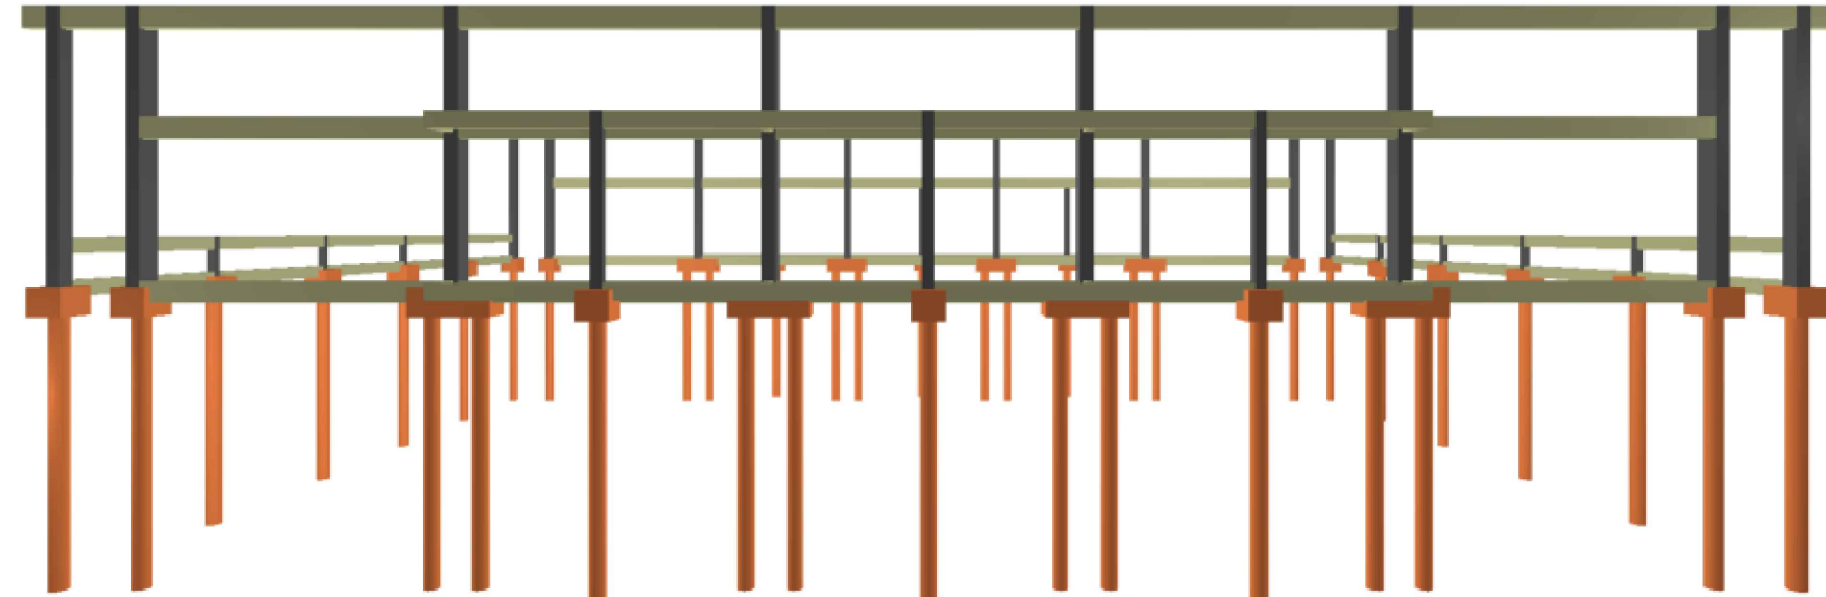

ESTADO DE GOIÁS
SECRETARIA DE ESTADO DA EDUCAÇÃO
SUPERINTENDÊNCIA DE INFRAESTRUTURA
GERÊNCIA DE PROJETOS E INFRAESTRUTURA

GERÊNCIA DE PROJETOS E INFRAESTRUTURA
APROVADO
TOMADO RESPONSÁVEL PELA APROVAÇÃO

COLÉGIOS ESTADUAIS

QUADRA EM ARCO SEDUC 2012
MODELO 03- DIMENSÕES- 20.80X33.05

ENDEREÇO
DIVERSOS

ÁREA DO TERRENO ÁREA PERMEÁVEL ÁREA EXISTENTE ÁREA A DEMOLIR ÁREA A CONSTRUIR ÁREA TOTAL
CONSTRUÇÃO
614,83 M² VER. PROJ. ARQ.

AUTOR: ENGENHEIRO CIVIL PAULO ROBERTO DORNELLA CREA 101 45 11 780 D-GO

RT DA OBRA

PROPRIETÁRIO: SECRETARIA DE ESTADO DA EDUCAÇÃO CNPJ 01 409 705 0001-20
PREFEITO: GUSTAVO DE MOURA VIEIRA JARDIM CPF: 038.084.381-17

ESTRUTURAL

TIPO DE PROJETO

PLANTA DE FORMAS DO NÍVEL 3.00 E NÍVEL 5.00, DETALHAMENTOS, QUADROS E LISTAS

LASSUNTO

DATA: JUNHO/2021 ESCALA: INDICADA REVISÃO: 000 Nº RRT/ART: 1020210104479

REV. DATA DESCRIÇÃO VISTO

3/5
FOLHA