




PLANTA BAIXA  
ESC. 1/50

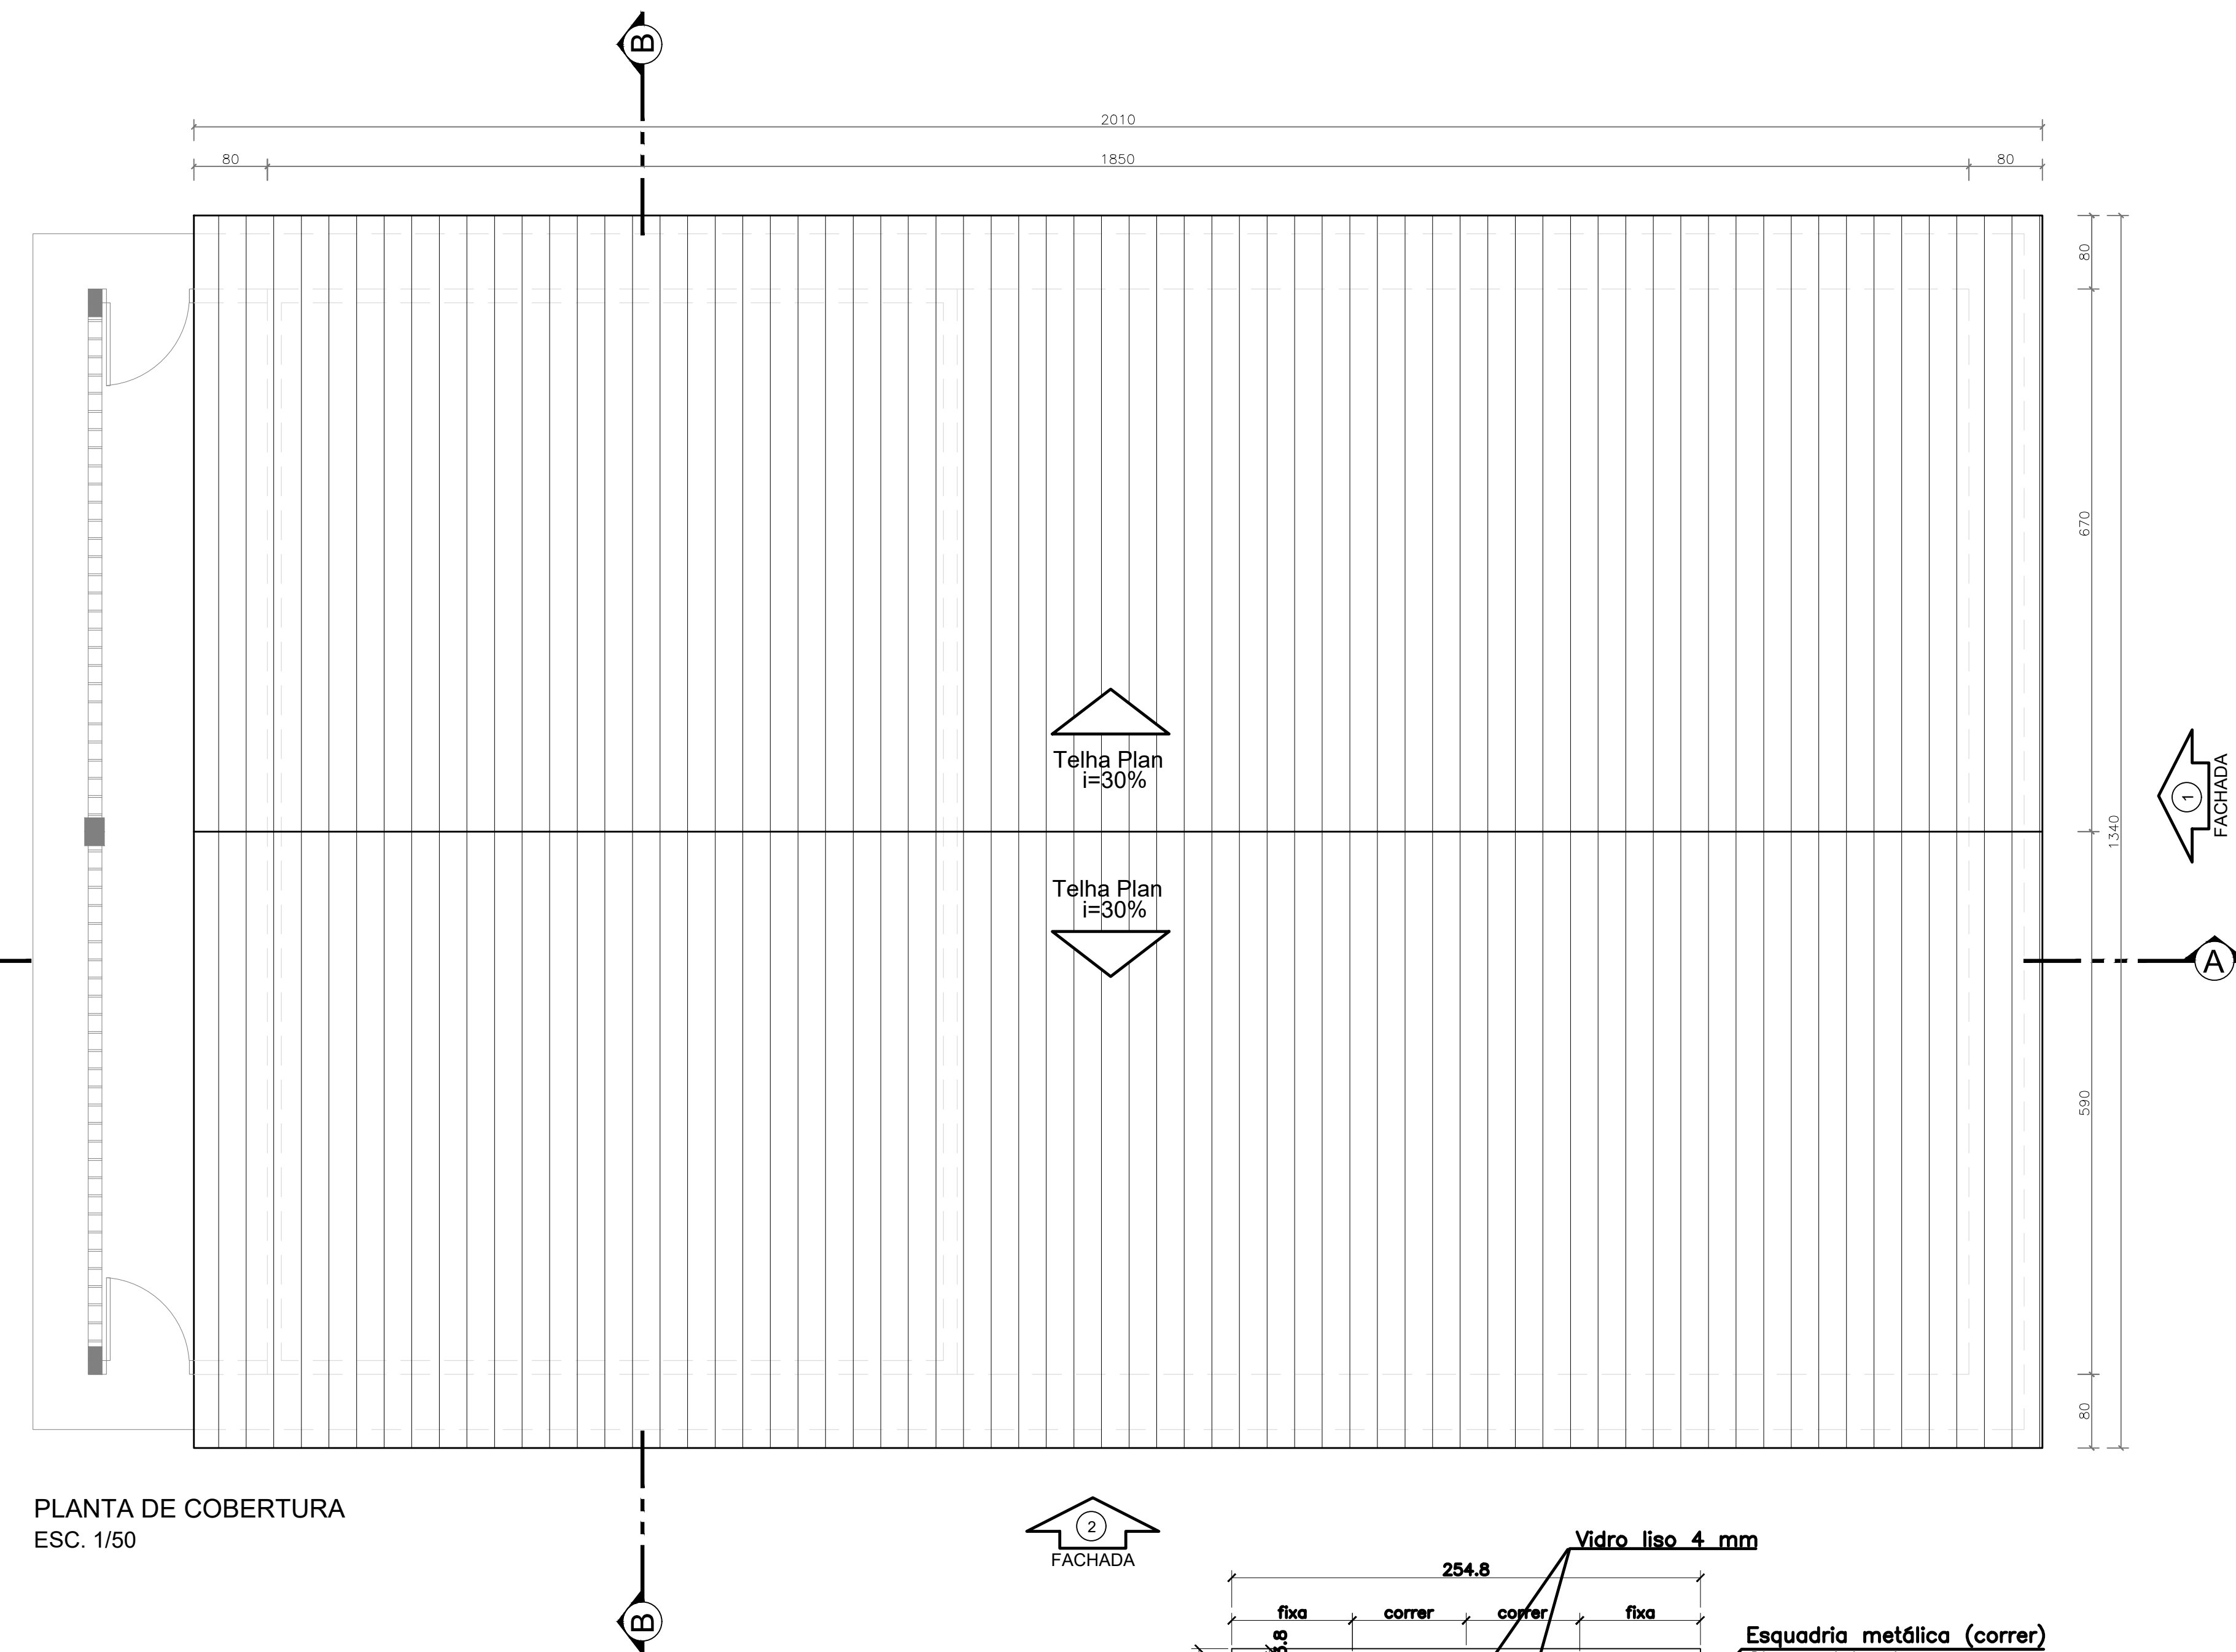


PLANTA DE COBERTURA  
ESC. 1/50

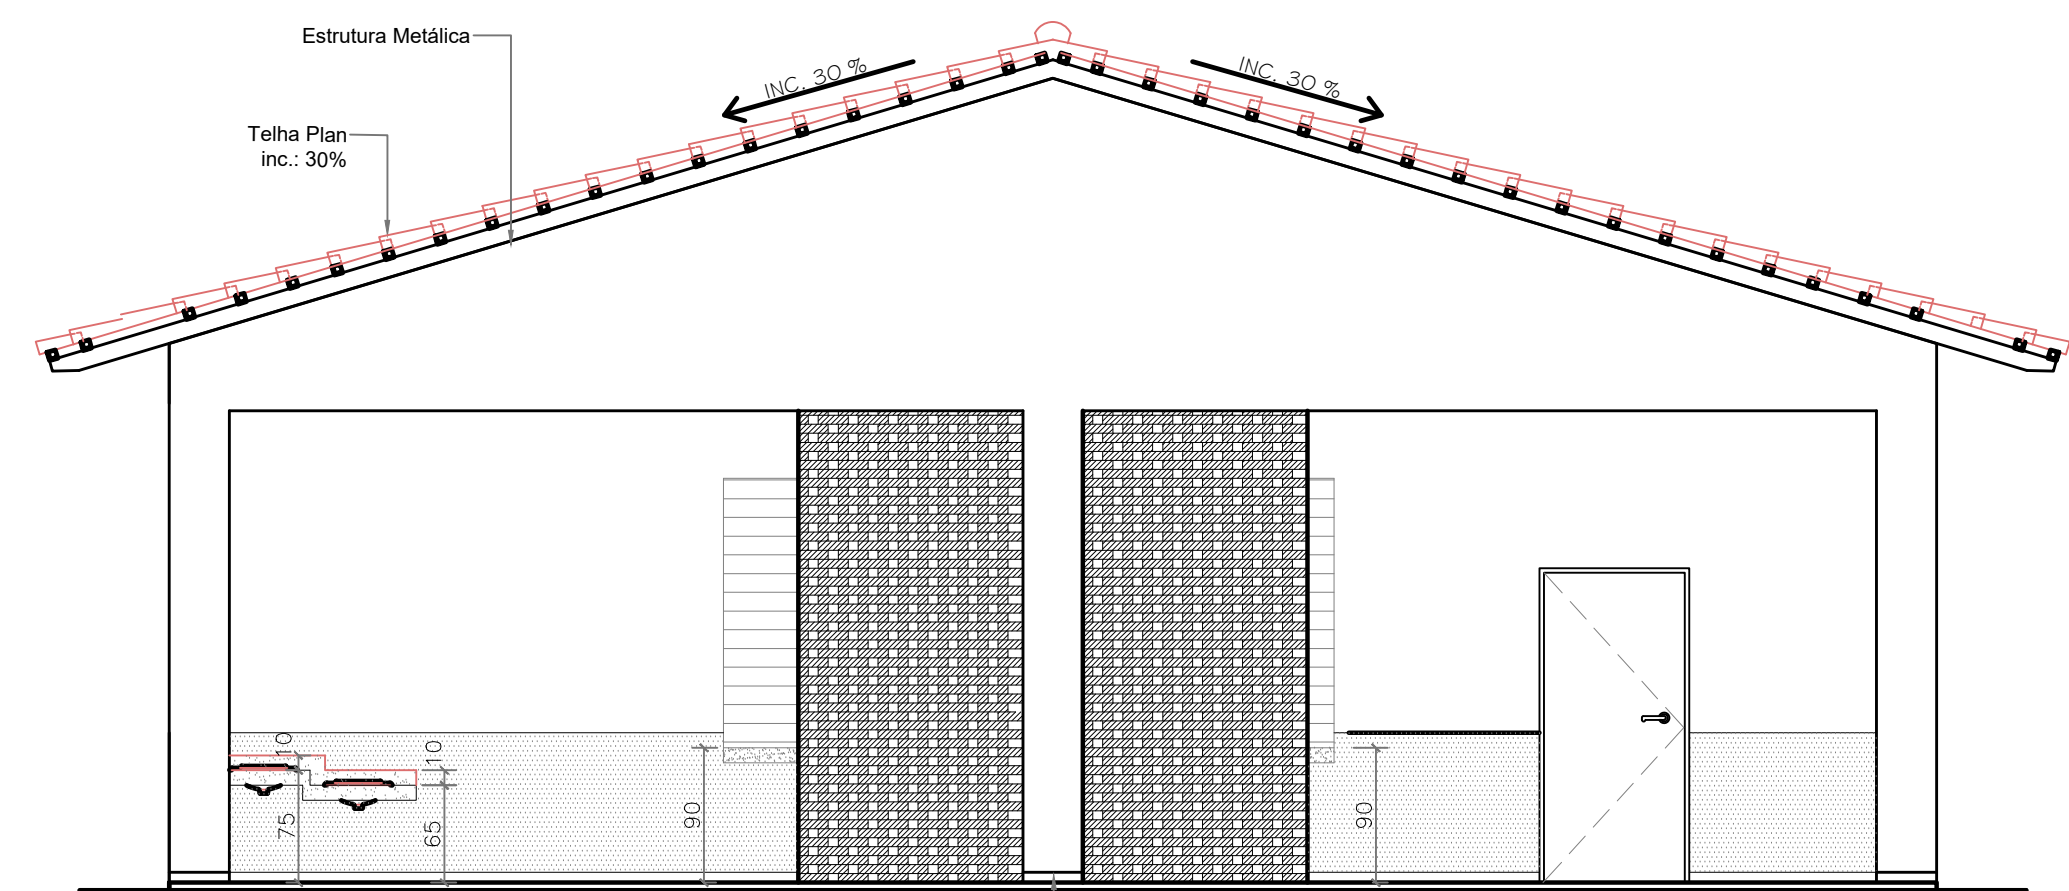


FACHADA 1 - ESC.: 1/50

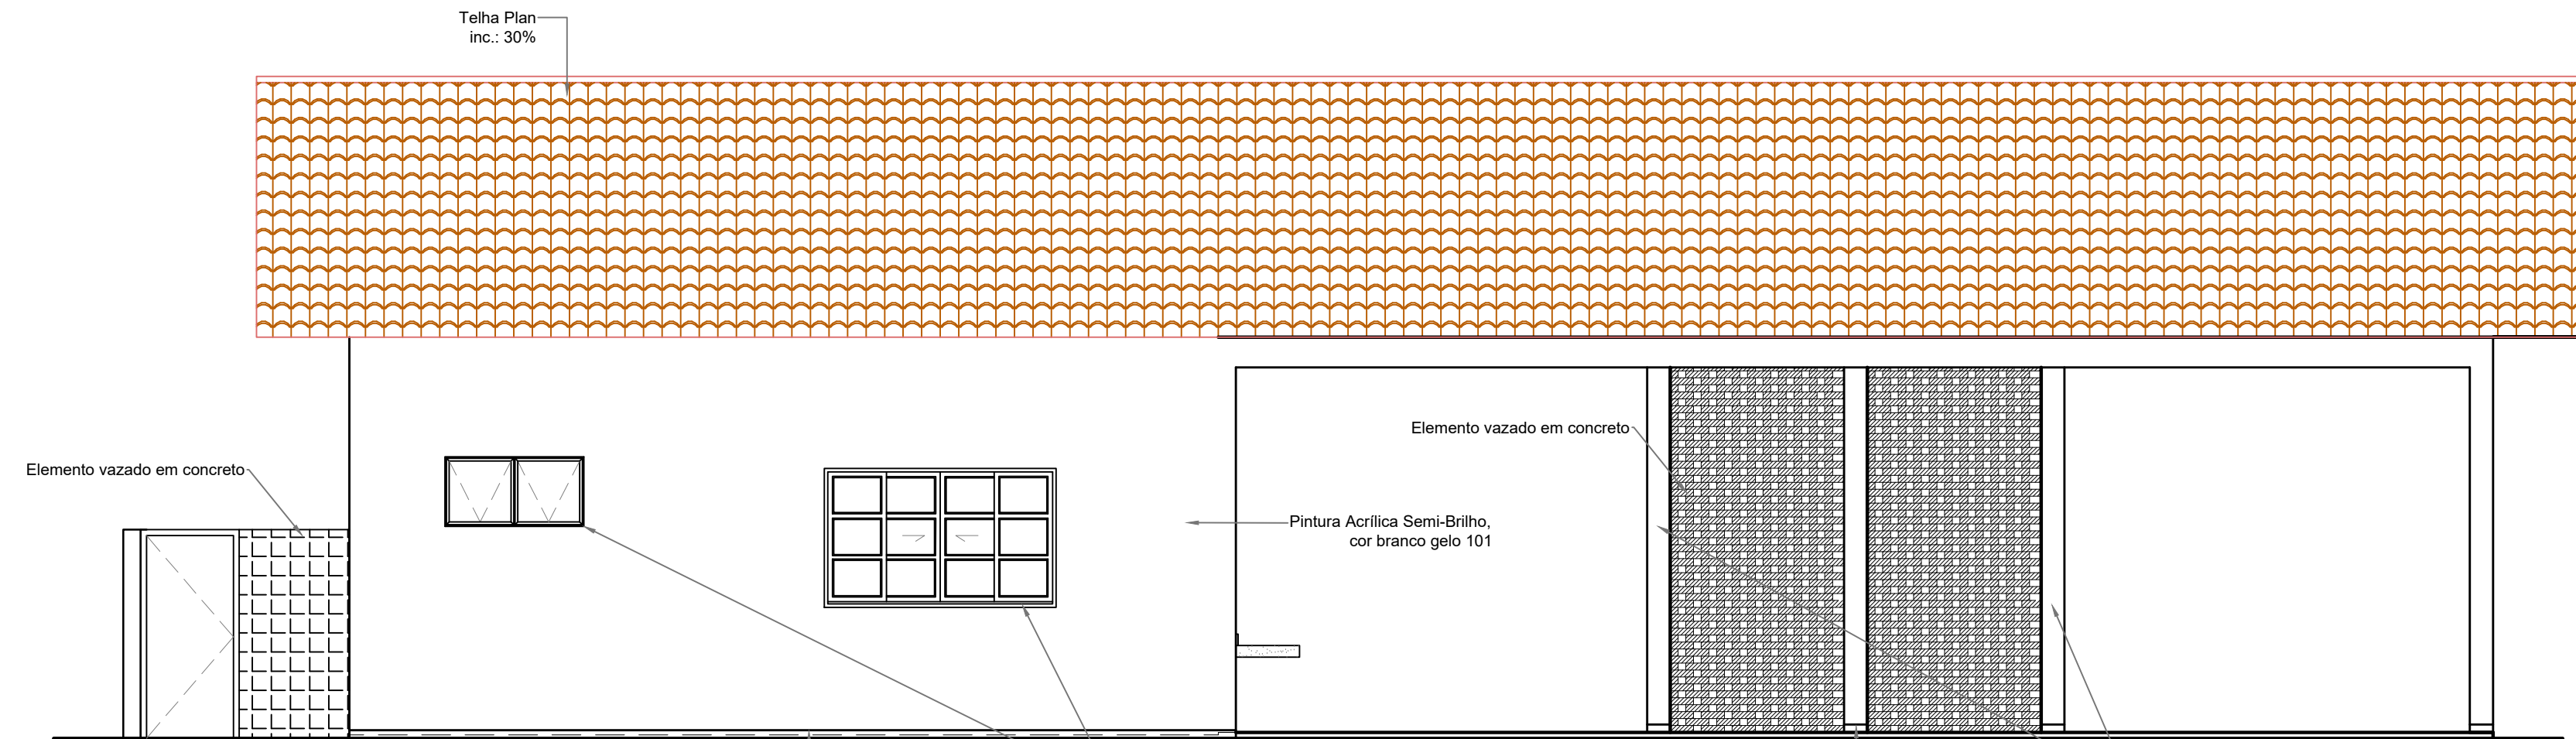

FACHADA 2 - ESC.: 1/50

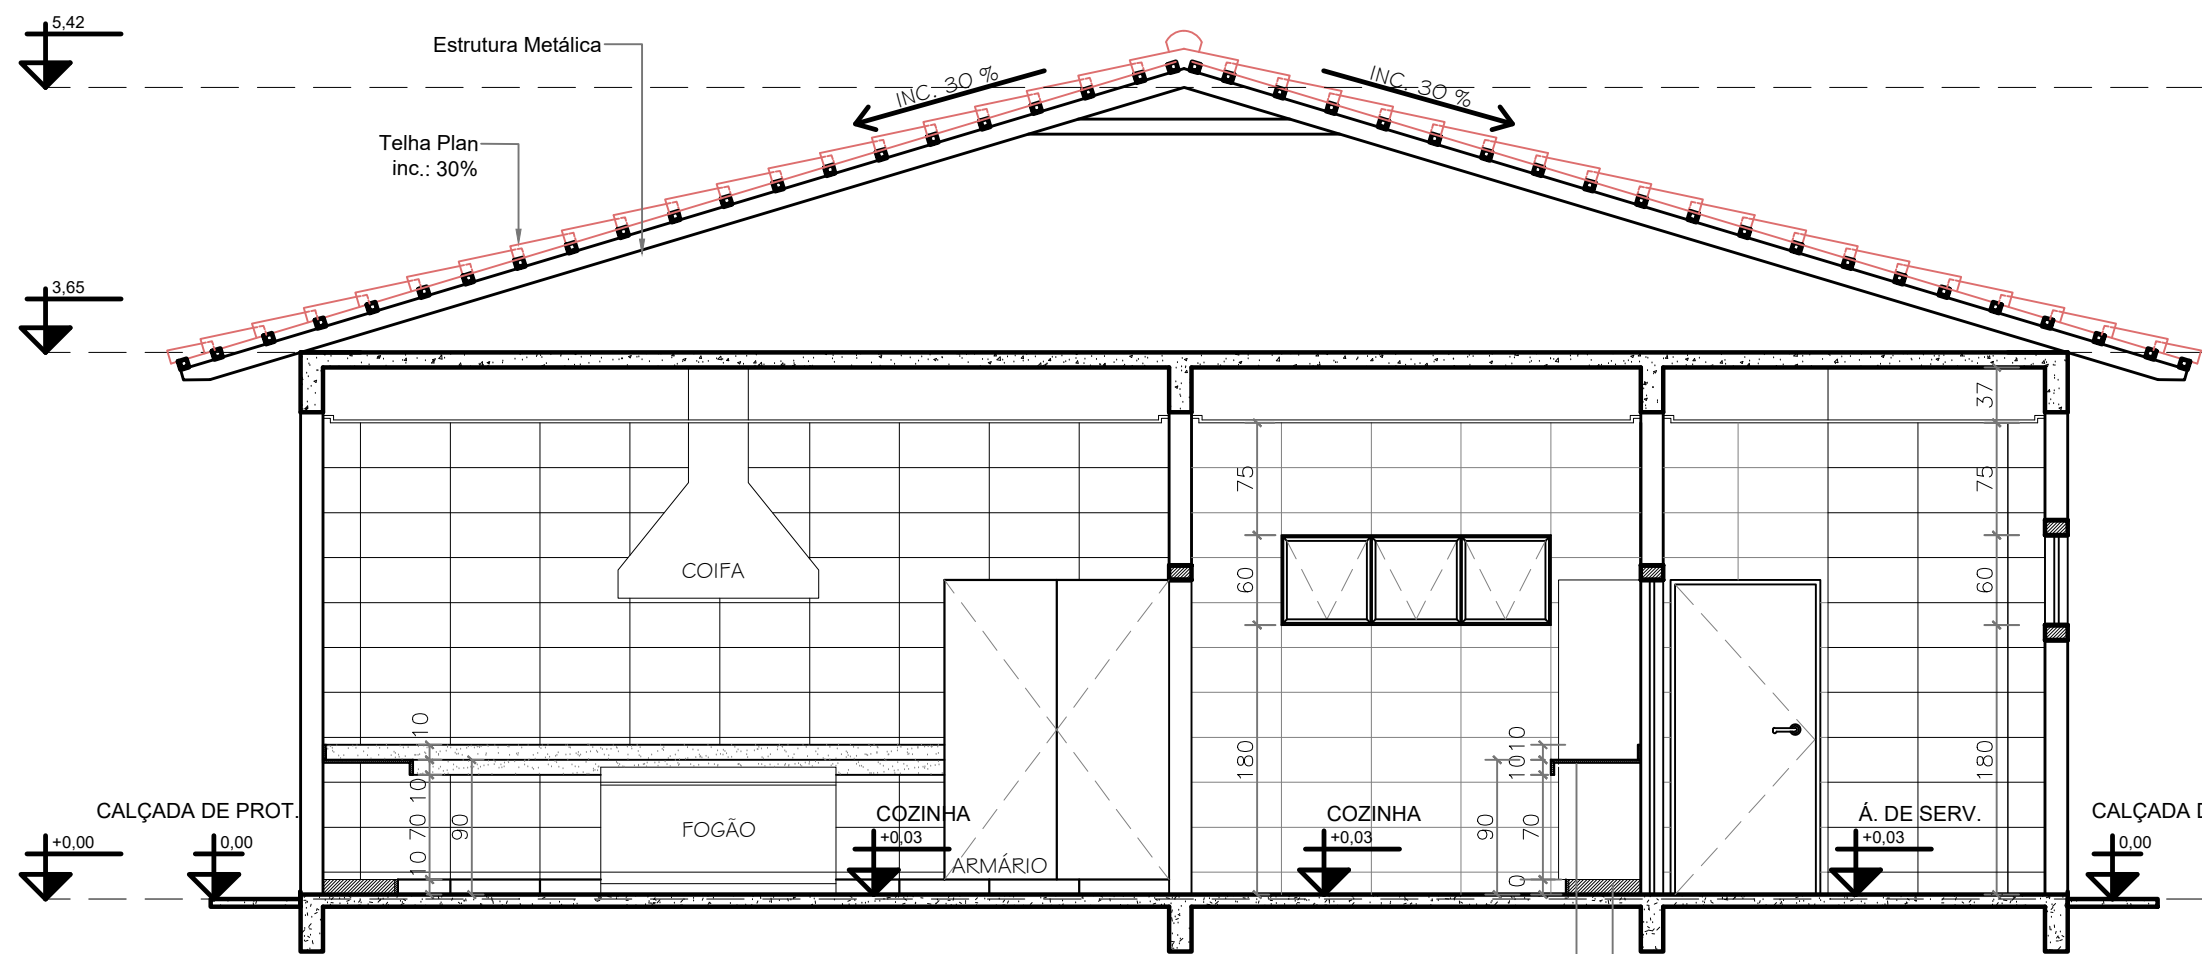


CORTE BB - ESC.: 1/50

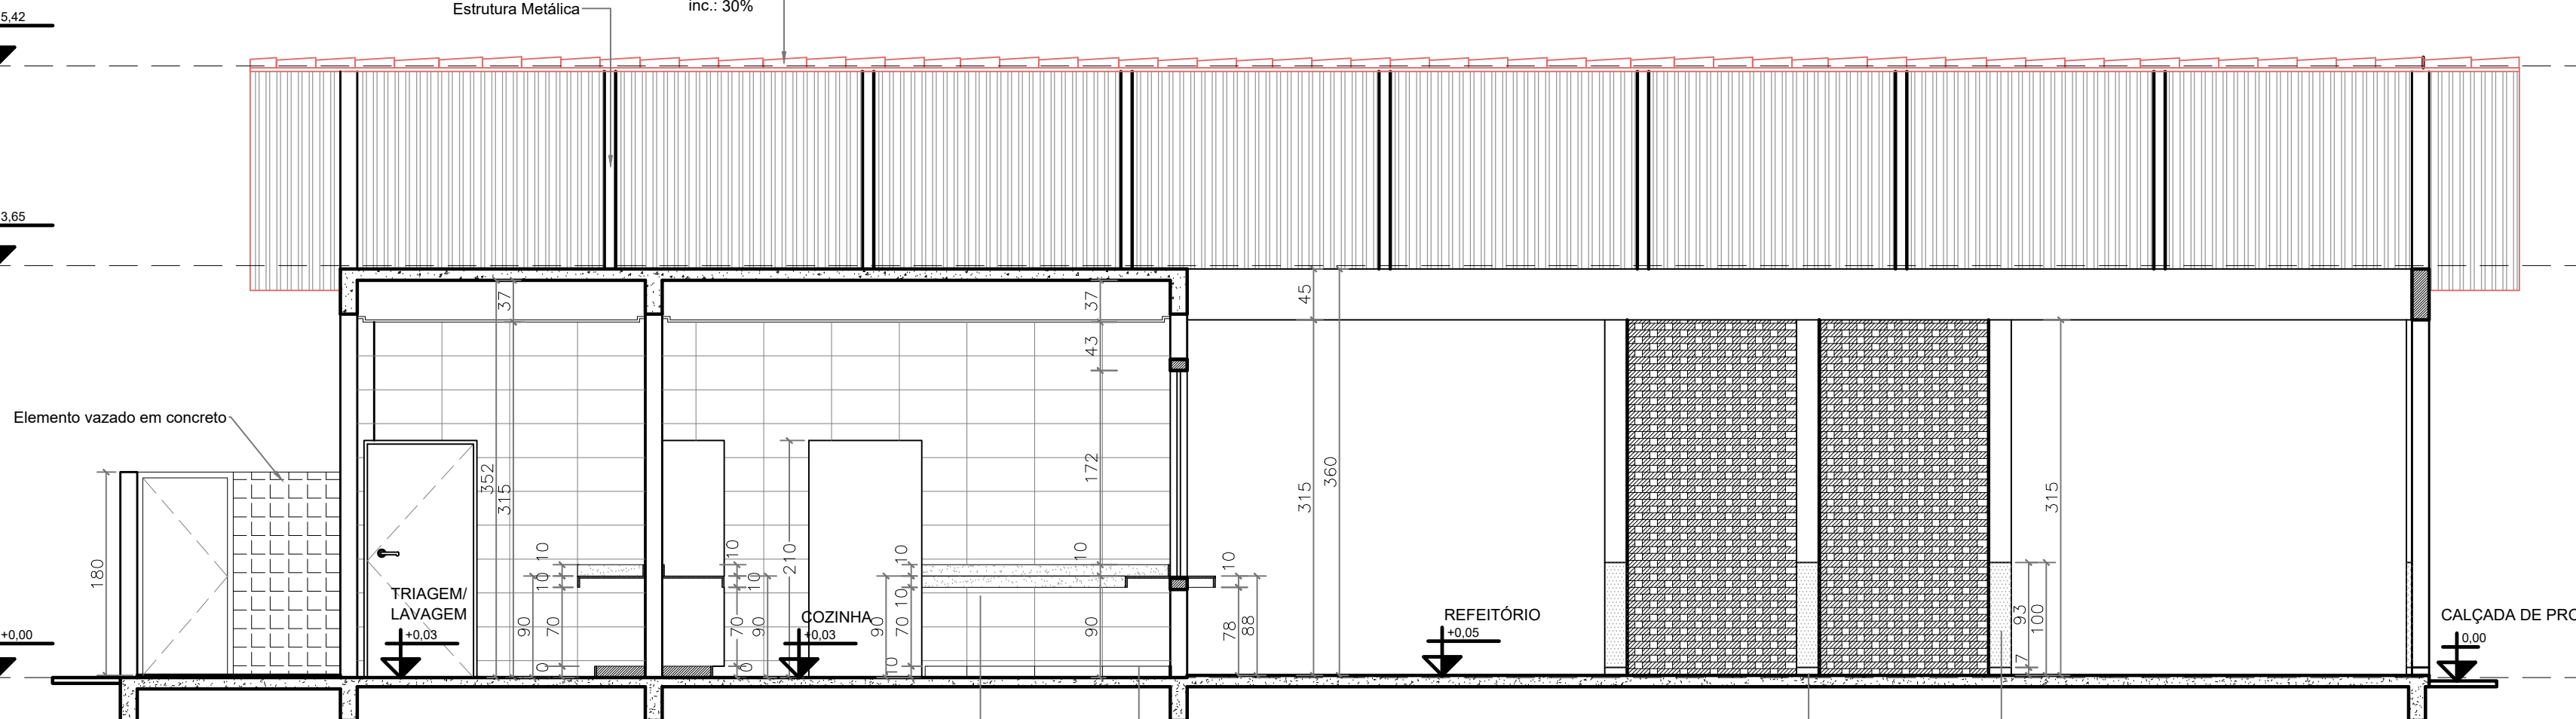

CORTE AA - ESC.: 1/50

Telha Plan  
i=30%

Telha Plan  
i=30%

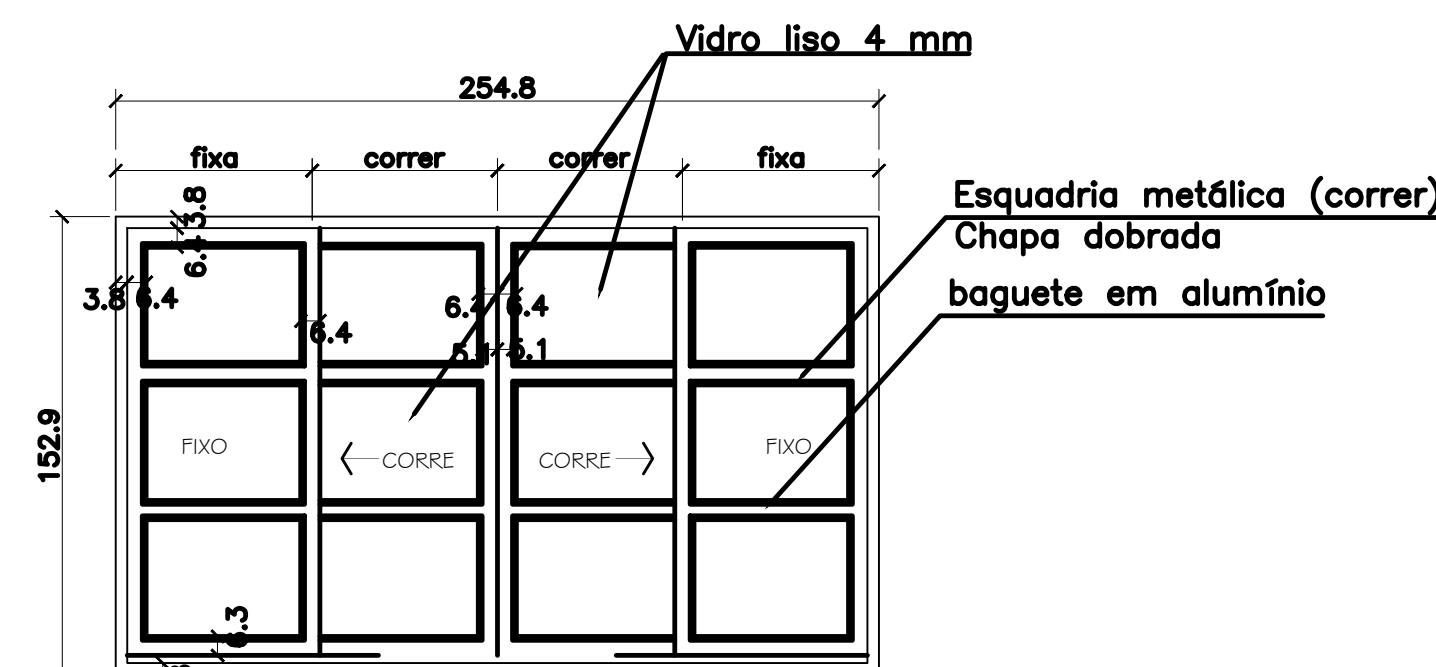

ESQUADRIA J1 - Sem Escala  
(correr/ fixo - 4 folhas)

LEGENDA ACABAMENTOS	
PISO:	
G	- GRANITINA
CD	- CONCRETO DESEMPENADO
FORRO	
L	- LAJE
G	- FORRO DE GESSO TABICADO, PINTURA LÁTEX PVA COR BRANCO NEVE
PAREDE	
CP	- REVESTIMENTO CERÂMICO 30X60, ATÉ O FORRO
RP	- REBOCO E PINTURA CONFORME ESPECIFICAÇÃO

ESPECIFICAÇÕES:	
PISO:	
- GRANITINA NA COR NATURAL 7CM RODAPÉ 7CM DO MESMO MATERIAL	
- CONCRETO DESEMPENADO - ESP. 5CM	
ALVENARIA:	
- TUCOS PURADOS	
- AS PAREDES INTERNAS SERÃO REBOCADAS, EMAGADAS, E PINTADAS COM ESMALTE SINTÉTICO ATÉ, H=1,50m E O RESTANTE COM TINTA ACRÍLICA SEMI-BRILHO, CONFORME PADRÃO SEDUC	
- AS PAREDES EXTERNAS SERÃO REBOCADAS, APLICAÇÃO DE SELADOR, PINTADAS COM TINTA ACRÍLICA SEMI-BRILHO, CONFORME PADRÃO SEDUC	
COBERTURA:	
- TELHA CERÂMICA, TIPO PLAN	
ESTRUTURA DA COBERTURA:	
- ESTRUTURA METÁLICA, PINTADA EM ESMALTE SINTÉTICO BRILHANTE CONFORME PADRÃO SEDUC.	

OBSERVAÇÕES:

- Onde não tiver especificação de acabamento, seguir projeto específico.
- Favor conferir medidas no local.
- Qualquer dúvida consultar o autor do projeto ou a Gerência de Projetos e Infraestrutura

ESTADO DE GOIÁS  
SECRETARIA DE ESTADO DA EDUCAÇÃO  
SUPERINTENDÊNCIA DE INFRAESTRUTURA  
GERÊNCIA DE PROJETOS E INFRAESTRUTURA

GERÊNCIA DE PROJETOS E INFRAESTRUTURA  
APPROVADO

TERCEIRO RESPONSÁVEL PELA APROVAÇÃO

## BLOCO PADRÃO

### REFEITÓRIO COM COZINHA 2020 MOD 2- PADRÃO SEDUC

ENDEREÇO

A SER CONSTRUÍDO EM DIVERSOS LOCAIS DO ESTADO ONDE FOR SOLICITADO

ÁREA DO TERRENO	ÁREA PERMITE	ÁREA EXISTENTE	ÁREA DA COBERTURA	ÁREA A CONSTRUIR	ÁREA TOTAL CONSTRUÇÃO
			269,36m²	218,30m²	218,30m²

AUTOR: MARILIA OLIVEIRA - CAU Nº A119888-3

RT DA OBRA:

PROPRIETÁRIO: SECRETARIA DE ESTADO DA EDUCAÇÃO - CNPJ 07.409.705/0001-20  
PREPOSTO: JESSICA ALVES BUENO SOUSA - CPF: 033.178.021-42

## ARQUITETURA

TIPO DE PROJETO

PLANTA BAIXA Esc.: 1/50  
CORTES E FACHADAS Esc.: 1/50  
LEGENDAS E QUADRO DE ABERTURAS  
DETALHAMENTO DAS ESQUADRIAS J1 - Sem Escala

DATA	REVISÃO	INDICADA	000	Nº PROJETO	11703910
SETEMBRO/2022					
REV.	DATA	DESCRIÇÃO	VISTO		

1/1

FOHA

QUADRO DE ABERTURAS					
PORTAS	DIMENSÕES (cm)	Altura Peitboril	MATERIAL	TIPO	REFERÊNCIA
P1	100 X 210	-----	METÁLICA	ABRIR	TIPO PF-01 CADERNO DE DETALHES AGETOP
P2	90 X 180	-----	METÁLICA	ABRIR	TIPO PF-1 CADERNO DE DETALHES AGETOP
P3	70 X 210	-----	METÁLICA	ABRIR	TIPO PF-01 CADERNO DE DETALHES AGETOP
P4	130 X 180	-----	METÁLICA	ABRIR	TIPO PF-02 CADERNO DE DETALHES AGETOP
JANELAS	DIMENSÕES (cm)	PEITORIL	MATERIAL	TIPO	REFERÊNCIA
J1	200 X 120	1,10	METÁLICA + VIDRO	CORRER (2 Folhas)	VER PROJETO
J2	180 X 60	1,80	METÁLICA + VIDRO	BASCULANTE (3 Folhas)	TIPO J6 CADERNO DE DETALHES AGETOP
J3	120 X 60	1,80	METÁLICA + VIDRO	BASCULANTE (2 Folhas)	TIPO J6 CADERNO DE DETALHES AGETOP
J4	60 X 60	1,80	METÁLICA + VIDRO	BASCULANTE (1 Folha)	TIPO J6 CADERNO DE DETALHES AGETOP
J5	150 X 180	0,88	METÁLICA	ENROLAR	VER PROJETO
J6	100 X 190	0,88	METÁLICA	ENROLAR	VER PROJETO