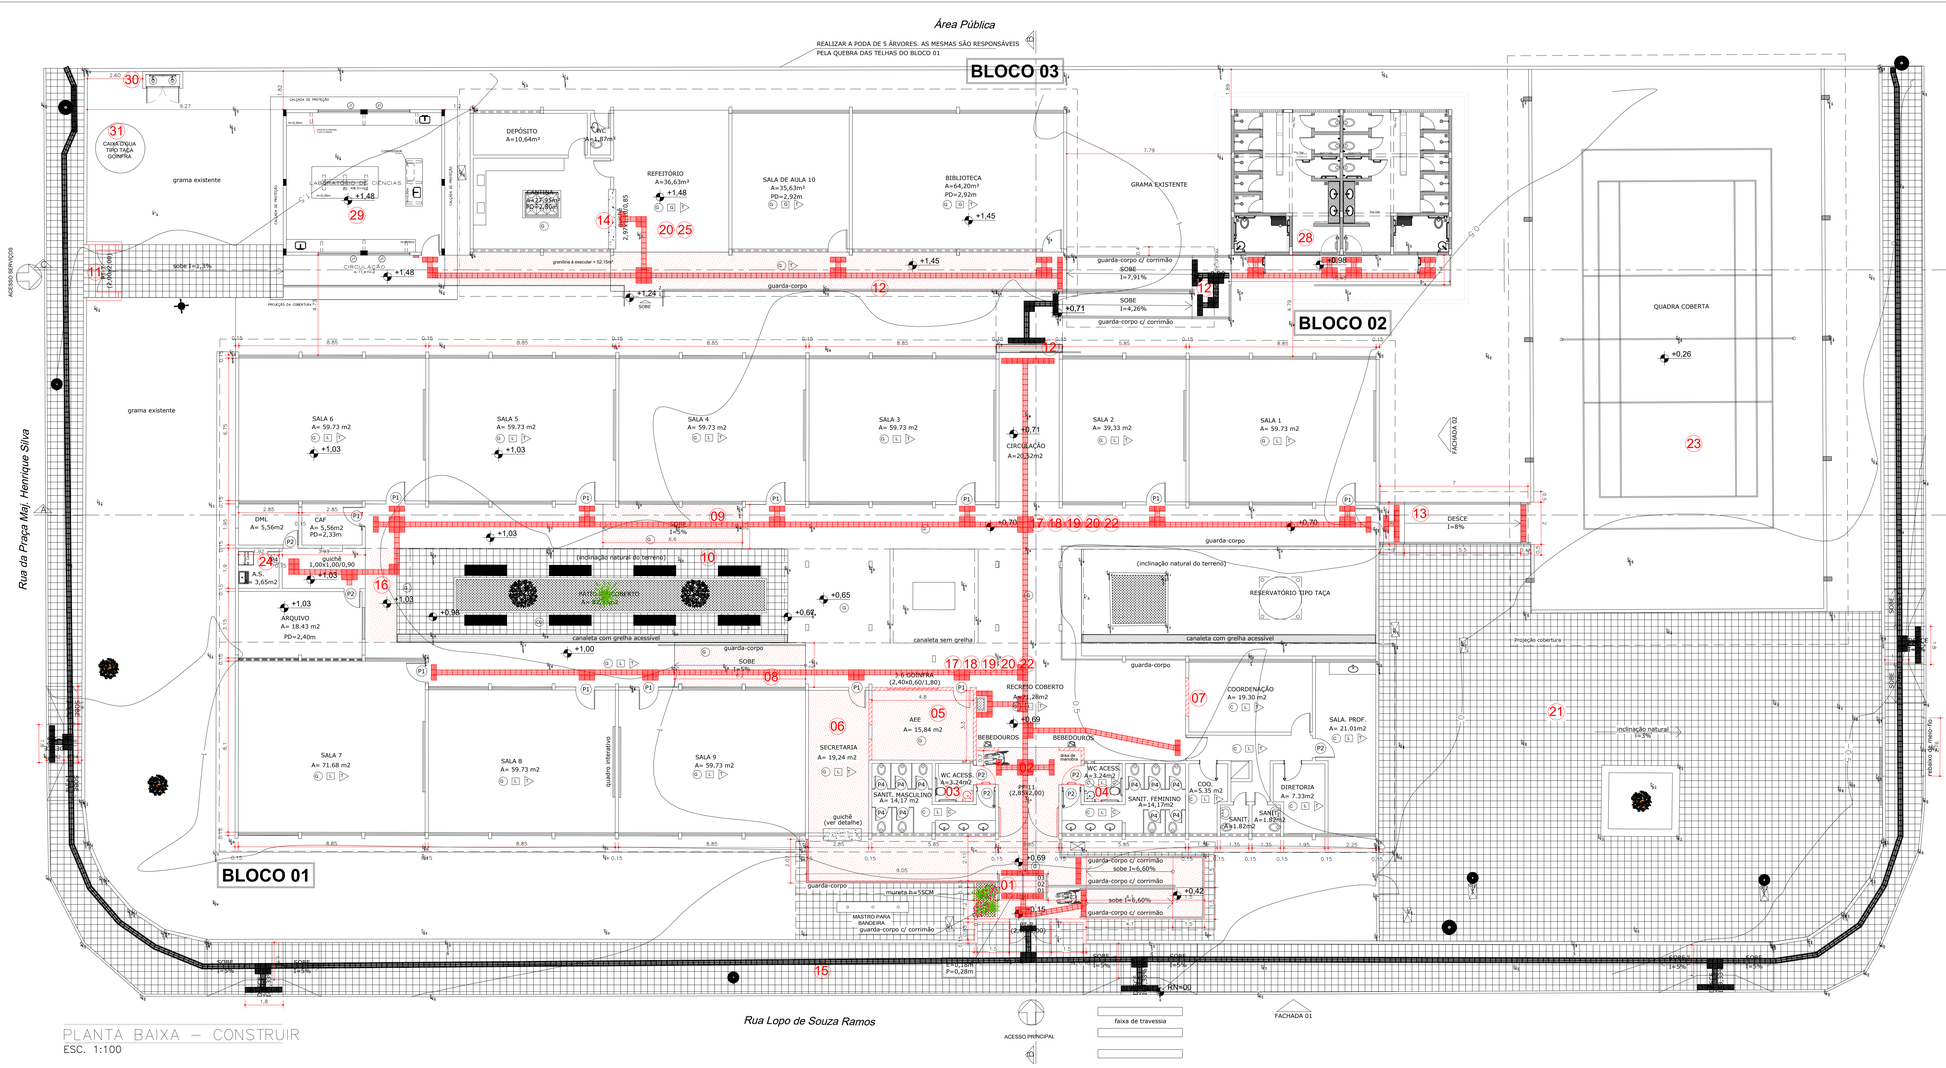

PLANTA BAIXA – CONSTRUIR
ESC. 1:100

QUADRO DE EXECUÇÃO DE SERVIÇOS

SERVIÇOS PROPOSTOS NESTE PROJETO:

1. REFORMA ENTRADA PRINCIPAL
   - DEMOLIR MURO;
   - DEMOLIR PORTAL;
   - DEMOLIR PISO DE CONCRETO;
   - DEMOLIR MASTRO DE BANDEIRA;
   - RELOCAR A CAIXA DE ESGOTO;
   - DEMOLIR PISO DE CONCRETO (VER);
   - EXECUTAR MURO PADRÃO H=2,50m;
   - EXECUTAR PISO DE GRANITINA RESINADO COM LASTRO DE CONCRETO.
   - EXECUTAR PISO DE CONCRETO USINADO 5CM;
   - EXECUTAR MURO DE CONTENÇÃO PARA RAMPA;
   - EXECUTAR GRAMA;
   - EXECUTAR GUARDA-CORPO COM CORRIMÃO;
   - EXECUTAR CORRIMÃO FIXADO NO PISO;
   - EXECUTAR MURO DE CONTENÇÃO PADRÃO H=50cm;
   - EXECUTAR GRAMA ESMERALDA;
   - EXECUTAR ARVORE DE PEQUENO PORTE TIPO BUCHINHO;
   - EXECUTAR COBERTURA DE ESTRUTURA METÁLICA COM TELHA ISOTÉRMICA;
   - VER PROJETO ESTRUTURAL;
   - EXECUTAR PONTO PARA HIDROLAVAGEM; VER PROJETO HIDROSSANITÁRIO;
   - EXECUTAR MASTRO DE BANDEIRA;
2. REFORMA HALL DA ENTRADA
   - DEMOLIR PORTÃO DE CORRER E PORTÃO DE ABRIR;
   - DEMOLIR PISO DE GRANITINA COM LASTRO;
   - EXECUTAR PISO DE CONCRETO;
   - EXECUTAR PONTO PARA HIDROLAVAGEM; VER PROJETO HIDROSANITÁRIO;
3. REFORMA BANHEIRO PCD MASCULINO
   - DEMOLIR PORTA;
   - DEMOLIR BANCADA DE GRANITO COM CUBA EMBUTIDA, TORNEIRA E COMPLEMENTOS;
   - EXECUTAR PORTA PF-01 GOINFRA (0,80x2,10); COM FERRAGEM, FECHADURA E TORNEIRA;
   - EXECUTAR BARRA DE APOIO EM INOX 40CM;
   - EXECUTAR PORTA PF-01 GOINFRA (0,80x2,10);
   - EXECUTAR BOTOEIRA COM ACIONADOR AUDIOVISUAL;
4. REFORMA BANHEIRO PCD FEMININO
   - DEMOLIR PORTA;
   - EXECUTAR PORTA PF-01 GOINFRA (0,80x2,10);
   - EXECUTAR BARRA DE APOIO EM INOX 40CM;
   - EXECUTAR BOTOEIRA COM ACIONADOR AUDIOVISUAL;
5. REFORMA SALA DE AEE
   - DEMOLIR PISO DE GRANITINA COM LASTRO;
   - DEMOLIR REVESTIMENTO CERÂMICO;
   - DEMOLIR PORTA E JANELA COM GRADES;
   - EXECUTAR PISO DE GRANITINA RESINADO; PINTURA DOS TUCOS;
   - EXECUTAR CHAPISCO, REBOCO E EMASSAMENTO EM TODA A PAREDE INTERNA DA SALA;
   - EXECUTAR PORTA PF-01 GOINFRA (0,80x2,10);
   - EXECUTAR JANELA CAIXILHO (1,20x1,40x0,60);
   - EXECUTAR GRADES EM FERRO;
   - EXECUTAR LASTRO DE CONCRETO;
   - EXECUTAR PISO DE GRANITINA RASPADO E RESINADO.
6. REFORMA SECRETARIA
   - DEMOLIR PISO DE GRANITINA COM LASTRO;
   - DEMOLIR ALVENARIA;
   - DEMOLIR ESQUADRIAS;
   - EXECUTAR PISO DE GRANITINA RESINADO COM LASTRO DE CONCRETO;
   - EXECUTAR GUICHÊ ACESSIVEL, VER DETALHE;
   - EXECUTAR PISO TÁTIL ALERTA E DIRECIONAL (0,80x2,10);
   - EXECUTAR VEDAÇÃOTIPOALVENARIA;
7. REFORMA COORDENAÇÃO.
   - DEMOLIR JANELA;
   - EXECUTAR ALVENARIA DE TIJOLO LAMINADO FURADO PARA FECHAR O GUICHÊ;
8. REFORMA RAMPA DA CIRCULAÇÃO DO BLOCO 01
   - DEMOLIR PISO DE GRANITINA COM LASTRO;
   - DEMOLIR RAMPA;
   - EXECUTAR PISO DE GRANITINA COM LASTRO;
   - EXECUTAR GUARDA-CORPO;
9. REFORMA RAMPA DA CIRCULAÇÃO DO BLOCO 02
   - DEMOLIR PISO DE GRANITINA COM LASTRO;
   - EXECUTAR RAMPA;
   - EXECUTAR PISO DE GRANITINA COM LASTRO;
10. PATIO INTERNO
    - EXECUTAR PISO DE CONCRETO;
    - EXECUTAR REGULARIZAÇÃO, APLOAMENTO, PISO DE CONCRETO USINADO SOM COM LASTRO DE BRITA 3CM;
    - EXECUTAR GRAMA ESMERALDA;
    - EXECUTAR TUDO AO REDOR DA ARVORE;
    - EXECUTAR GRAMA;
    - EXECUTAR CANALETA COM GRELHA ACESSÍVEL;
11. INSTALAR ACESSO DE SERVIÇOS
    - DEMOLIR MURO;
    - EXECUTAR LIMPEZA, REGULARIZAÇÃO E APLOAMENTO;
    - EXECUTAR PISO DE CONCRETO USINADO SOM COM LASTRO DE BRITA 3CM;
    - EXECUTAR MURO PADRÃO GOINFRA H=2,50m;
    - EXECUTAR PORTÃO PT-7 GOINFRA (2,00x2,00);
12. REFORMA DA RAMPA EXISTENTE
    - DEMOLIR GUARDA-CORPO;
    - EXECUTAR COBERTURA COM ESTRUTURA METÁLICA E TELHA ISOTÉRMICA;
    - EXECUTAR CALHA METÁLICA;
    - EXECUTAR GUARDA-CORPO COM CORRIMÃO;
    - EXECUTAR GUARDA-CORPO;
    - EXECUTAR CANALETA COM GRELHA;
13. EXECUTAR PASSARELA COBERTA
    - DEMOLIR PISO DE CONCRETO;
    - EXECUTAR PISO DE GRANITINA;
    - EXECUTAR ATERRO PARA RAMPA;
    - EXECUTAR MURO DE CONTENÇÃO H=1,00m NA LATERAL DA RAMPA;
    - EXECUTAR PISO DE CONCRETO USINADO COM LASTRO DE BRITA 3CM;
    - EXECUTAR MURO PADRÃO GOINFRA H=2,50m;
    - EXECUTAR GUARDA-CORPO COM CORRIMÃO;
    - EXECUTAR COBERTURA DE ESTRUTURA METÁLICA E TELHA ISOTÉRMICA;
14. GUICHÊ DO REFEITORIO
    - DEMOLIR ALVENARIA;
    - DEMOLIR JANELA;
    - EXECUTAR BANCADA DE GRANITO ANDORINHA (2,97x0,60);
    - EXECUTAR PORTA DE ENROLAR (2,97x1,15);
15. REFORMA DA CALÇADA
    - DEMOLIR PISO DE CONCRETO;
    - EXECUTAR REGULARIZAÇÃO, APLOAMENTO E PISO DE CONCRETO USINADO SOM COM LASTRO DE BRITA 3CM;
    - EXECUTAR REBAIXO DE MEIO-FIO; VER PROJETO;
    - EXECUTAR RESVIRO;
    - EXECUTAR PISO TÁTIL ALERTA E DIRECIONAL PRÉ-MOLDADO;
16. EXECUTAR PISO DE GRANITINA RESINADO
    - DEMOLIR PISO DE CONCRETO;
    - EXECUTAR REGULARIZAÇÃO, APLOAMENTO;
    - EXECUTAR LASTRO DE CONCRETO E PISO DE GRANITINA RESINADO.
17. SUBSTITUIR COBERTURA DO BLOCO 01 E 02
    - DEMOLIR TELHA CERÂMICA;
    - EXECUTAR TELHA ISOTÉRMICA COMPLEMENTO;
    - EXECUTAR TELHA ISOTÉRMICA;
18. REFORMA GERAL ELÉTRICA
    - VER PROJETO ESPECIFICO
19. PROJETO DE COMBATE AO INCÊNDIO
    - VER PROJETO ESPECIFICO
20. PINTURA GERAL
    - EXECUTAR PINTURA DE PVC COM ESTRUTURA;
    - EXECUTAR FORRO DE GESSO COM ESTRUTURA E TABIC SOM;
    - EXECUTAR RASPAGEM, EMASSAMENTO E PINTURA DA LAJE;
    - EXECUTAR PINTURA DAS PAREDES DE TUCO NOVO COM TINTA ACRILICA SEMI-BRILHO NA COR TERRACOTA;
    - EXECUTAR RASPAGEM E PINTURA DAS ESQUADRIAS;
    - EXECUTAR REBOCO E PINTURA DO MURO;
    - EXECUTAR PINTURA DO LETREIRO;
21. PATIO DESCOBERTO
    - DEMOLIR PISO DE CONCRETO;
    - EXECUTAR REGULARIZAÇÃO, APLOAMENTO E PISO DE CONCRETO USINADO SOM COM LASTRO DE BRITA 3CM;
22. ITENS DE ACESSIBILIDADE
    - INSTALAR MAPA TÁTIL;
    - INSTALAR PLACA DE AMBIENTES;
    - INSTALAR PLACA DE SINALIZAÇÃO EM BRAILE;
    - EXECUTAR PISO TÁTIL ALERTA E DIRECIONAL EMBORRACHADO
23. QUADRA
    - EXECUTAR REBOCO DA MURETA;
    - EXECUTAR PINTURA DA MURETA;
    - EXECUTAR PINTURA DO PISO DA QUADRA;
24. ÁREA DE SERVIÇO
    - DEMOLIR PISO DE CERÂMICA COM LASTRO;
    - EXECUTAR LASTRO DE CONCRETO E PISO DE GRANITINA RESINADO.
    - INSTALAR TANQUE DE COLUNA.
25. SUBSTITUIR TELHAS DO BLOCO 03
    - DEMOLIR TELHA CERÂMICA TIPO PLAN
    - EXECUTAR TELHA CERÂMICA TIPO PLAN
    - EXECUTAR PODA DE 5 ÁRVORES;
27. EXECUTAR PISO DE GRANITINA NO CORREDOR;
    - DEMOLIR LASTRO DE CONCRETO;
    - EXECUTAR PISO DE GRANITINA RESINADO COM LASTRO;
28. IMPLANTAR VESTIÁRIO COM SANITÁRIOS PADRÃO SEDUC 2020
    - DEMOLIR PISO DE CONCRETO;
    - DEMOLIR PISO DE GRANITINA;
    - DEMOLIR CAIXA DE PASSAGEM (RELOCAR);
    - EXECUTAR LIMPEZA DO TERRENO
    - EXECUTAR ATERRO COM COMPACTAMENTAÇÃO DE TERRA E COMPACTAÇÃO;
    - EXECUTAR VESTIÁRIO COM SANITÁRIOS PADRÃO SEDUC 2020;
    - EXECUTAR GUARDA-CORPO;
    - EXECUTAR MURO DE CONTENÇÃO PADRÃO SEDUC H=do 1,10m;
29. IMPLANTAR SALA PARA LABORATORIO DE CIÊNCIAS
    - DEMOLIR PISO DE CONCRETO;
    - DEMOLIR ALVENARIA DE ALVENARIA;
    - DEMOLIR PISO DE CONCRETO;
    - EXECUTAR REGULARIZAÇÃO E COMPACTAÇÃO;
    - EXECUTAR BLOCO DE 1 SALA DE AULA PADRÃO SEDUC;
    - EXECUTAR GUARDA-CORPO;
    - EXECUTAR BANCADA DE GRANITO ANDORINHA COM RODAMÃO H=0,10m;
    - EXECUTAR CUBA INOX COM TORNEIRA;
    - EXECUTAR REBOCO E REVESTIMENTO PORCELANATO ATÉ O TETO NO LABORATORIO DE CIÊNCIAS;
    - DEDUZIR DO BLOCO PADRÃO DE 1 SALA: REBOCO, EMASSAMENTO E PINTURA INTERNA; BATA-CAPITEIRA;
30. IMPLANTAR CENTRAL DE GÁS
    - DEMOLIR PISO DE GRANITINA DA COZINHA;
    - EXECUTAR PISO DE GRANITINA RESINADA NA COZINHA;
31. IMPLANTAR RESERVATÓRIO TIPO TAÇA PADRÃO GOINFRA PARA ALIMENTAR OS BLOCOS NOVOS
32. CANTEIRO DE OBRAS
    - EXECUTAR LIMPEZA DE OBRAS;
    - EXECUTAR TAPUME DE MADEIRITE.

VER QUANTITATIVO DE MATERIAL NA PRANCHA SEGUINTE

OBSERVAÇÕES:

- Todas as medidas estão representadas em centímetros.
- Todos os níveis estão representadas em metros.
- Favor conferir medidas no local.
- Qualquer dúvida consultar o autor do projeto ou a Rede Física da Seduc.

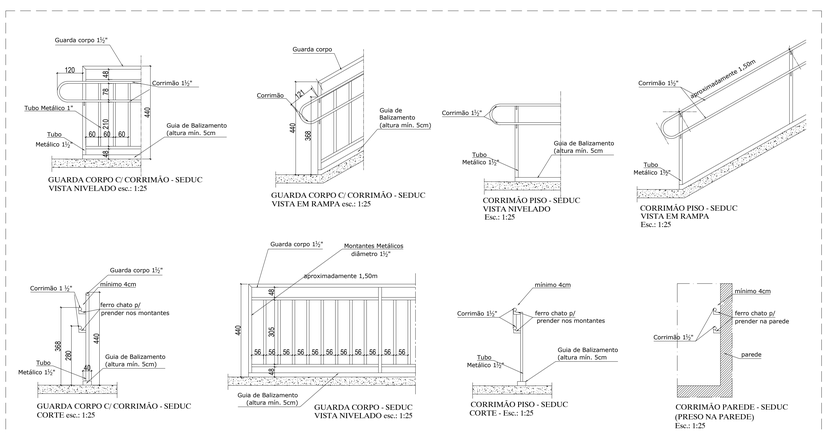

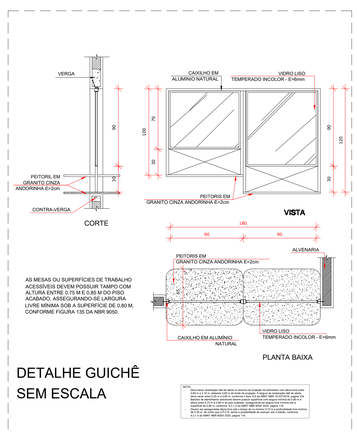

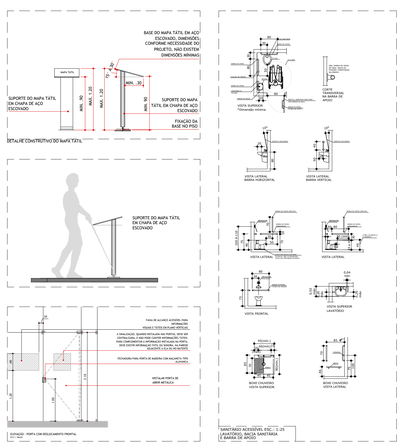

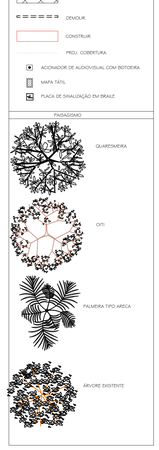

LEGENDA - ACABAMENTOS E MATERIAIS

PISO	TETO	PAREDE	COBERTURA	TELHADO
GRANITINA	1 SEM FORRO	CERÂMICA	ESTRUTURA DE MADEIRA	TELHA CERÂMICA
CONCRETO USINADO	2 GESSO	CERÂMICA ATÉ O TETO	ESTRUTURA METÁLICA	TELHA DE FIBRO-CIMENTO
CERÂMICA	3 PVC	PINTURA LÁTEX PVA		TELHA METÁLICA
CONCRETO ESTAMPADO	4 LAJE COM RASGAMENTO E PINTURA	PINTURA TEXTURIZADA	ESTRUTURA LAJE	TELHA TERMOACÚSTICA
GRAMA ESMERALDA		REVEST. CERÂMICO APARENTE		
CERÂMICA ANTIDERRAPANTE	5 FORRO DE GESSO		LAJE INCLINADA	

REV.	DATA	DESCRIÇÃO	VISTO

ESTADO DE GOIÁS
SECRETARIA DA EDUCAÇÃO DE GOIÁS
SUPERINTENDÊNCIA DE INFRAESTRUTURA
GERÊNCIA DE PROJETOS

GERÊNCIA DE CONTROLE DE REDE FISICA
APROVADO __/__/__
TÉCNICO RESPONSÁVEL PELA APROVAÇÃO

CE PROFESSOR HELI ALVES FERREIRA

REFORMA E AMPLIAÇÃO

ENDEREÇO
RUA LOPO DE SOUZA RAMOS, S/N, JUNDIAÍ. ANÁPOLIS -GO. 75110-410

ÁREA DO TERRENO	ÁREA DO TERRENO A UTILIZAR	ÁREA EXISTENTE	ÁREA A DEMOLIR	ÁREA A CONSTRUIR	ÁREA TOTAL CONSTRUÇÃO
3.523,88M²	------	1.728,00M²	--	242,81M²	1.970,81M²

AUTOR: ARQ. KACIA HENDERSON BARBOSA - CAU: A113791-3

RT DA OBRA:

PROPRIETÁRIO: SECRETARIA DE ESTADO DA EDUCAÇÃO CNPJ: 01.409.705.0001-20
PREPOSTO: SABRINA SILVA VIEIRA VALENTE CPF 041.530.081-64

PROJETO ARQUITETÔNICO

TIPO DE PROJETO

PLANTA DAS ETAPAS DA OBRA (CANTEIRO DE OBRAS)

ASSUNTO:

DATA:	ESCALA:	REVISÃO:	NOME DO ARQUIVO:	NOME DO ARQUIVO:
JUL/24	INDICADA	000		

FOLHA: 2/5