

PLANTA BAIXA – ETAPA 01
ESC. 1:200


Rua Lopo de Souza Ramos

PLANO DE EXECUÇÃO

ETAPA 01:

- REFORMA DO BLOCO 03;
- REFORMA DA QUADRA;
- REFORMA DO PÁTIO DESCOBERTO;
- REFORMA DA RAMPAS EXISTENTES;
- EXECUTAR PASSARELA COBERTA QUE INTERLIGA A QUADRA AO BLOCO 02;
- IMPLANTAR BLOCO DE VESTIÁRIO COM SANITÁRIOS
- IMPLANTAR BLOCO DO LABORATÓRIO DE CIÊNCIAS
- IMPLANTAR CENTRAL DE GÁS;
- IMPLANTAR RESERVATÓRIO TIPO TAÇA;

A TROCA DAS TELHAS DEVE OCORRER DURANTE O FINAL DE SEMANA;

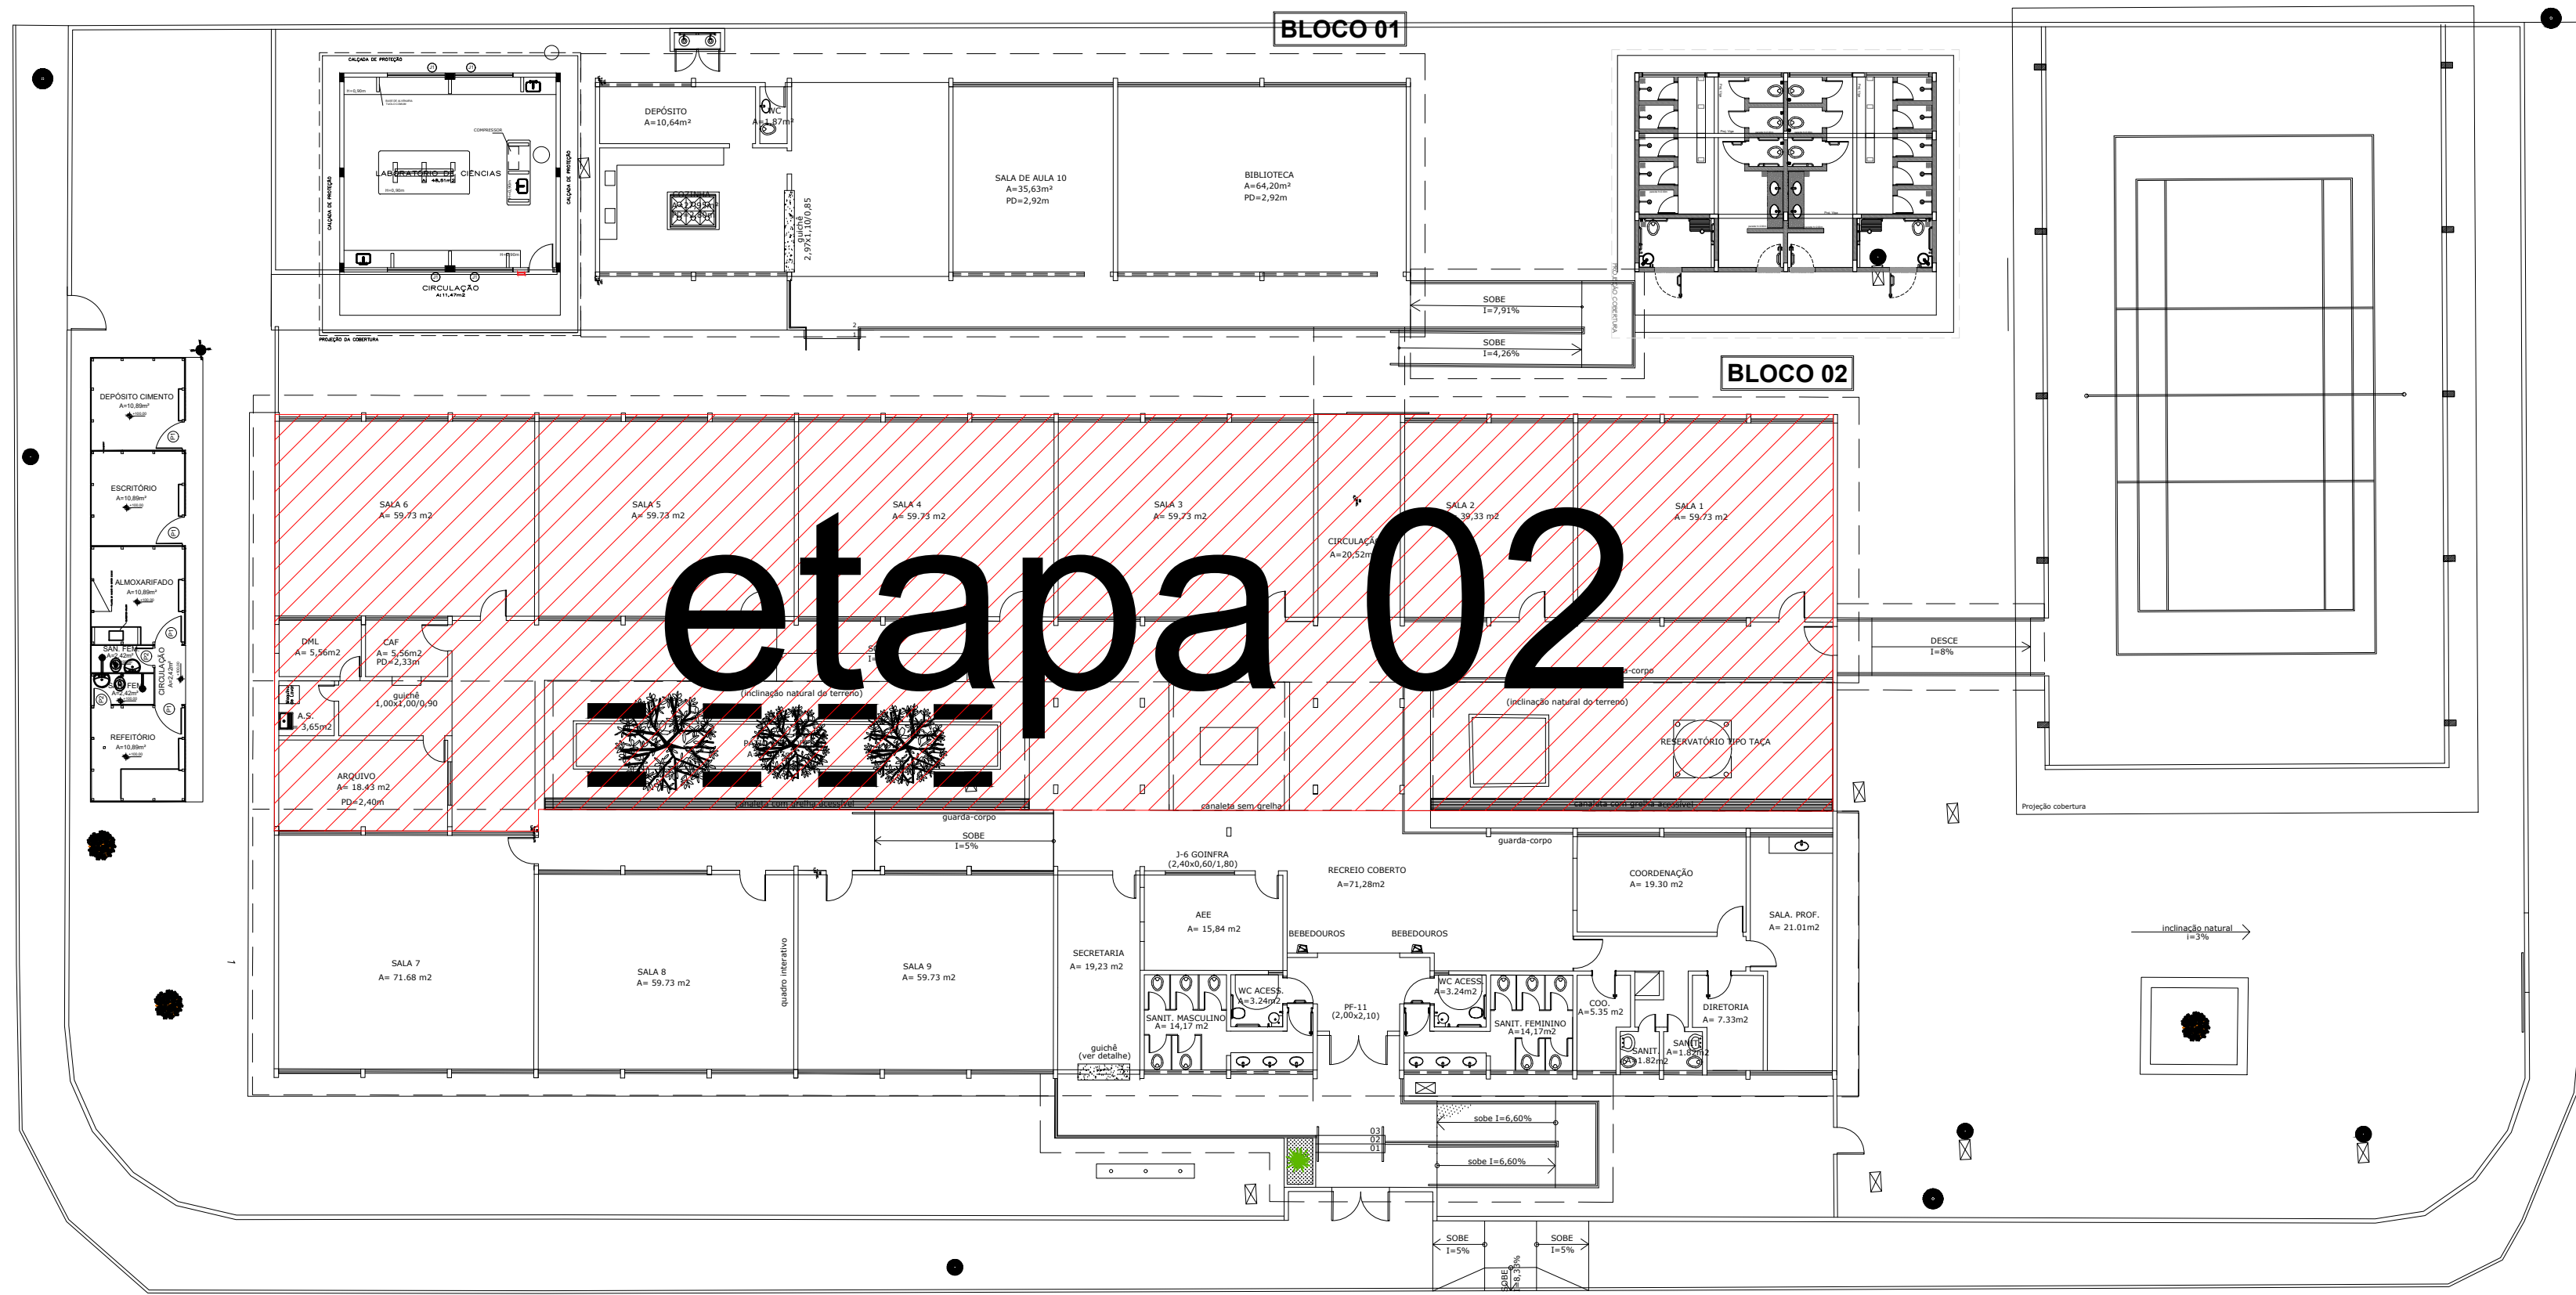

PLANTA BAIXA – ETAPA 02
ESC. 1:200


Rua Lopo de Souza Ramos

PLANO DE EXECUÇÃO

ETAPA 02:

- REFORMA DO BLOCO 02;
- REFORMA DO PÁTIO CENTRAL;

TAPUME = 42,99m

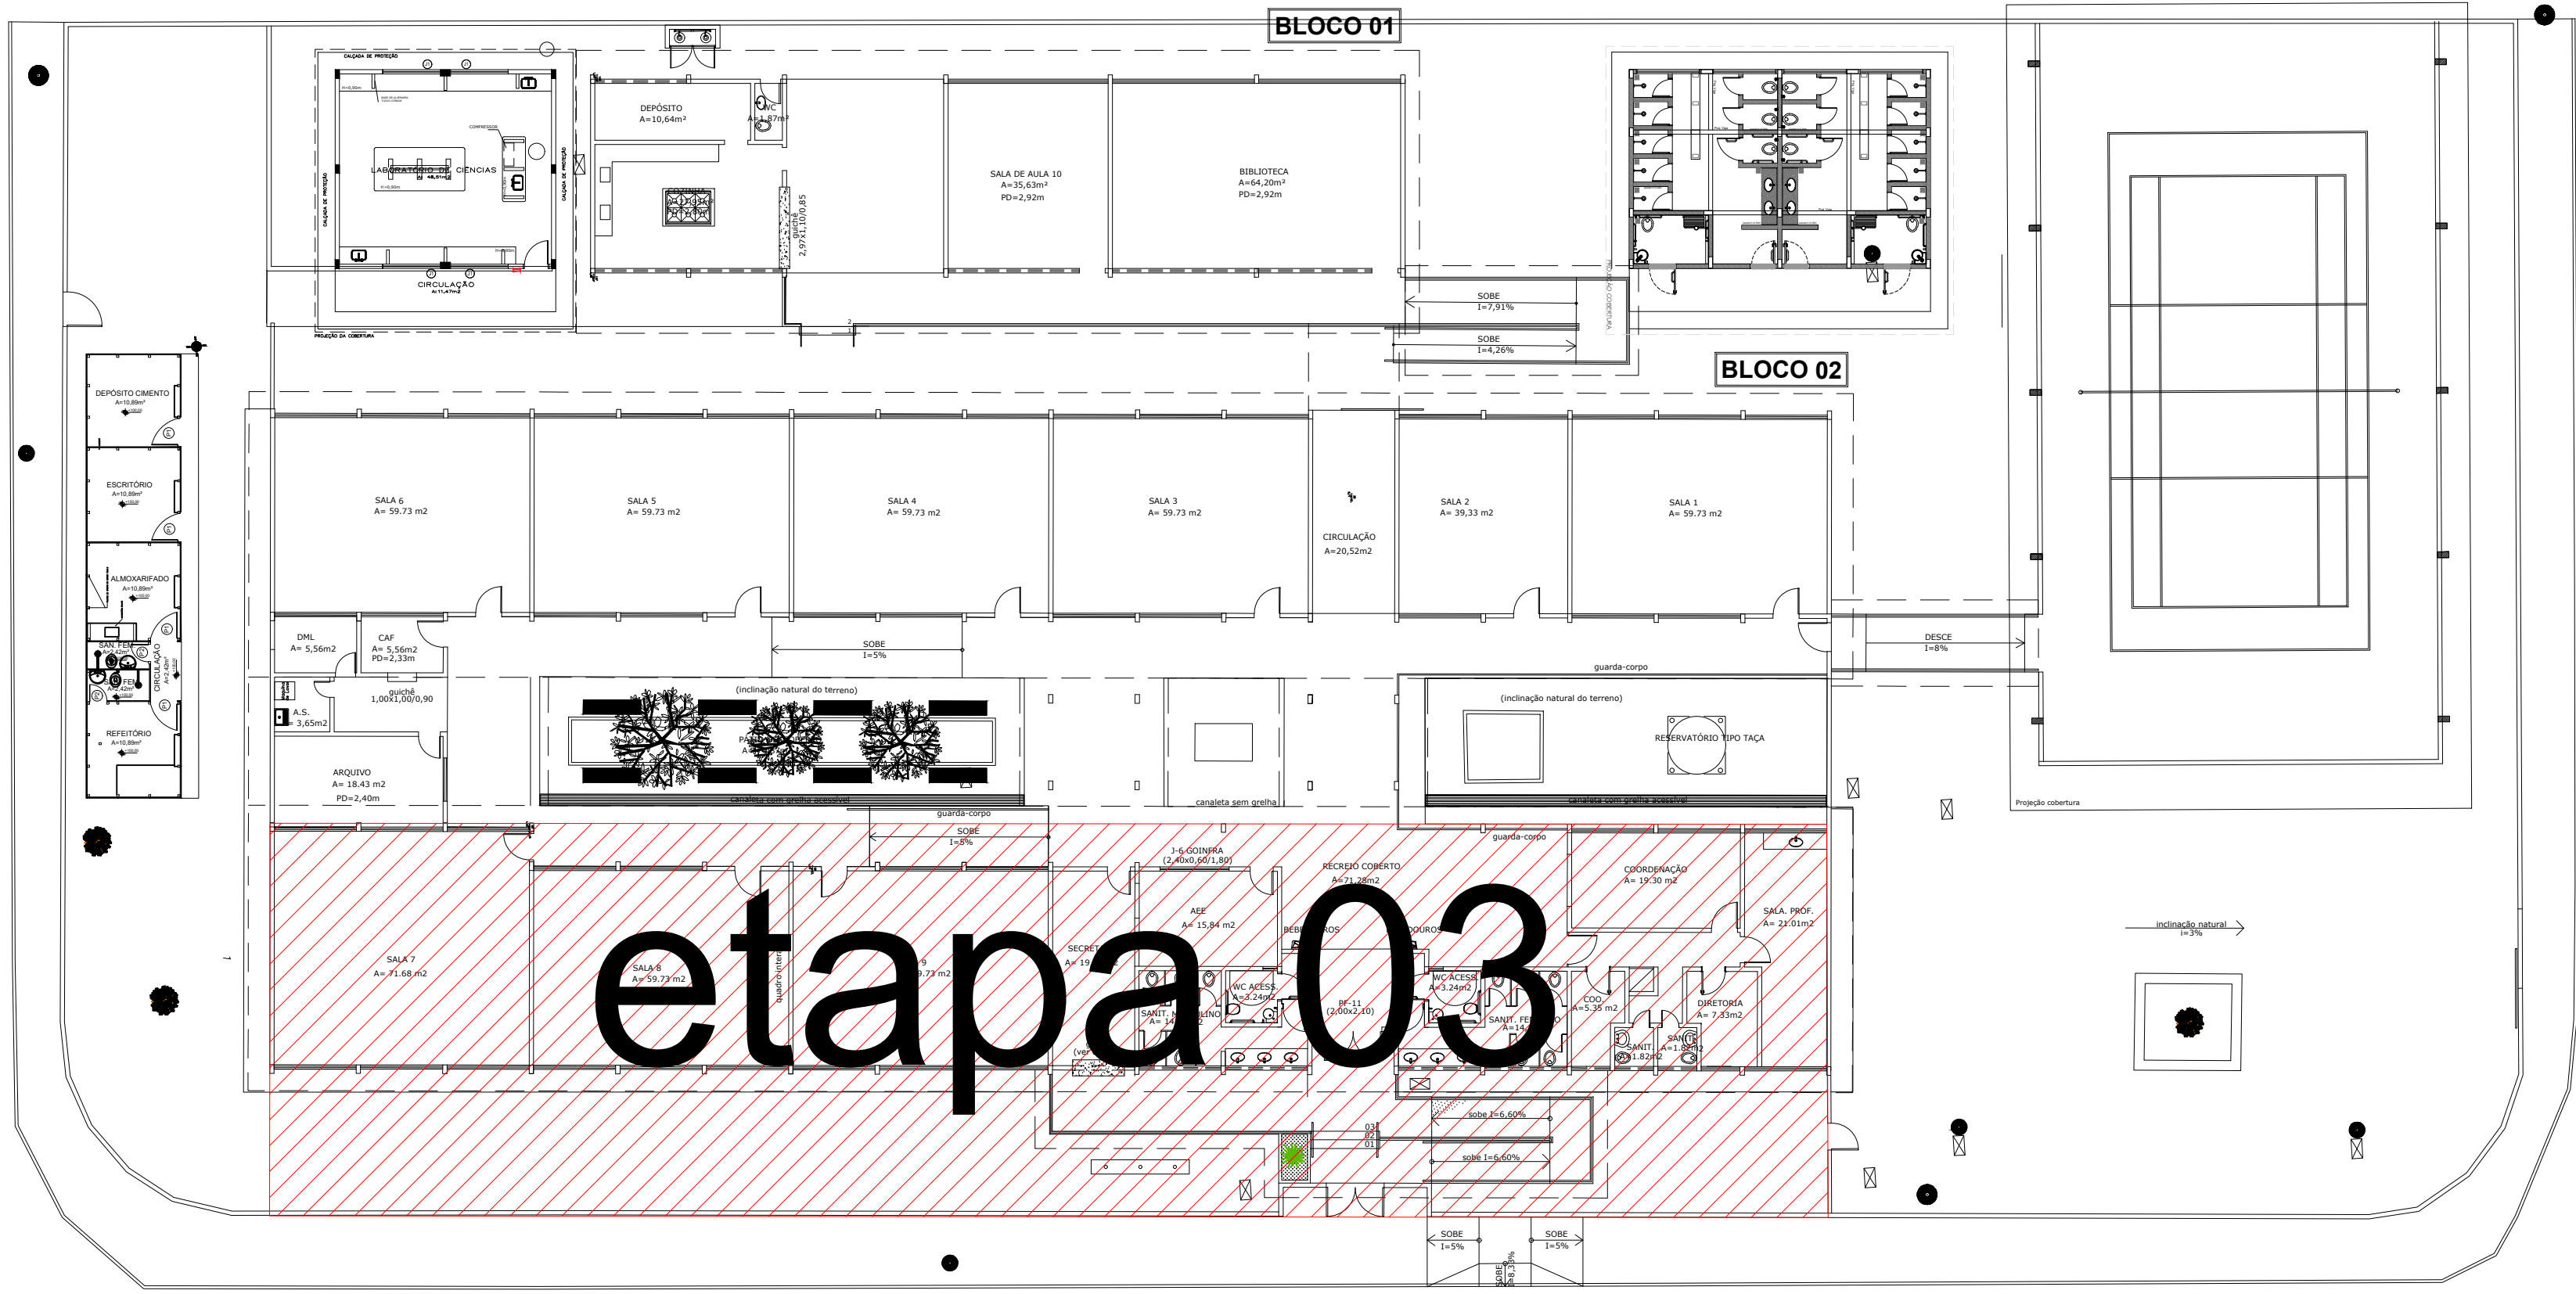

PLANTA BAIXA – ETAPA 03
ESC. 1:200

Rua Lopo de Souza Ramos

PLANO DE EXECUÇÃO

ETAPA 03:

- REFORMA DO BLOCO 01;
- REFORMA DO ACESSO PRINCIPAL;
- REFORMA DA CALÇADA;

* NESTA ETAPA OS ALUNOS DEVERÃO ACESSAR A UNIDADE ESCOLAR ATRAVÉS DA RUA DA PRAÇA MAJ. HENRIQUE SILVA

TAPUME = 15,25m

- OBS.:
- As etapas / divisões propostas para a obra são uma sugestão da Arquiteta, no qual, as mesmas poderão sofrer alterações conforme o fiscal perceba a necessidade, visto que é de plena responsabilidade do fiscal a condução da obra. Caso necessário, a Arquiteta poderá ser consultada;
 - Os tapumes de madeirite deverão ser reaproveitados nas etapas da obra;
 - Vale ressaltar ainda que, foram definidas etapas de obra para as ampliações mais significativas, contudo, há ainda outras intervenções, as quais, ficará a critério do fiscal da obra definir em qual momento as mesmas deverão ser executadas;

OBSERVAÇÕES:

- Todas as medidas estão representadas em centímetros.
- Todos os níveis estão representados em metros.
- Favor conferir medidas no local.
- Qualquer dúvida consultar o autor do projeto ou a Rede Física da Seduc.




ESTADO DE GOIÁS
SECRETARIA DA EDUCAÇÃO DE GOIÁS
SUPERINTENDÊNCIA DE INFRAESTRUTURA
GERÊNCIA DE PROJETOS

GERÊNCIA DE CONTROLE DE REDE FÍSICA
APROVADO _____
TECNICO RESPONSÁVEL PELA APROVAÇÃO

CE PROFESSOR HELI ALVES FERREIRA
REFORMA E AMPLIAÇÃO

ENDEREÇO
RUA LOPO DE SOUZA RAMOS, S/N. JUNDIAI. ANÁPOLIS -GO. 75110-410

ÁREA DO TERRENO	ÁREA DO TERRENO A UTILIZAR	ÁREA EXISTENTE	ÁREA A DEMOLIR	ÁREA A CONSTRUIR	ÁREA TOTAL CONSTRUÇÃO
3.923,88MP	—	1.728,03MP	—	242,81MP	1.970,81MP

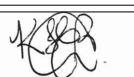

AUTOR: ARQ. KACIA HENDERSON BARBOSA - CAU: A110791-3

RT DA OBRA



PROPRIETÁRIO: SECRETARIA DE ESTADO DA EDUCAÇÃO - CNPJ: 01.609.705/0001-20
PROFESSOR: SABRINA SILVA VIEIRA VALENTE - CPF: 041.533.091-64

PROJETO ARQUITETÔNICO

TIPO DE PROJETO

PLANTA DAS ETAPAS DA OBRA (CONTINUA DE OBRAS)

ASSUNTO

DATA: JUL/24 ESCALA: INDICADA REVISÃO: 000 NOME DO ARQUIVO: NOME DO ARQUIVO:

REV.	DATA	DESCRIÇÃO	VISTO
1			
2			
3			

5/5
FOLHA