



Planta do Terreo - Esgoto Lado Direito
Escala 1:100

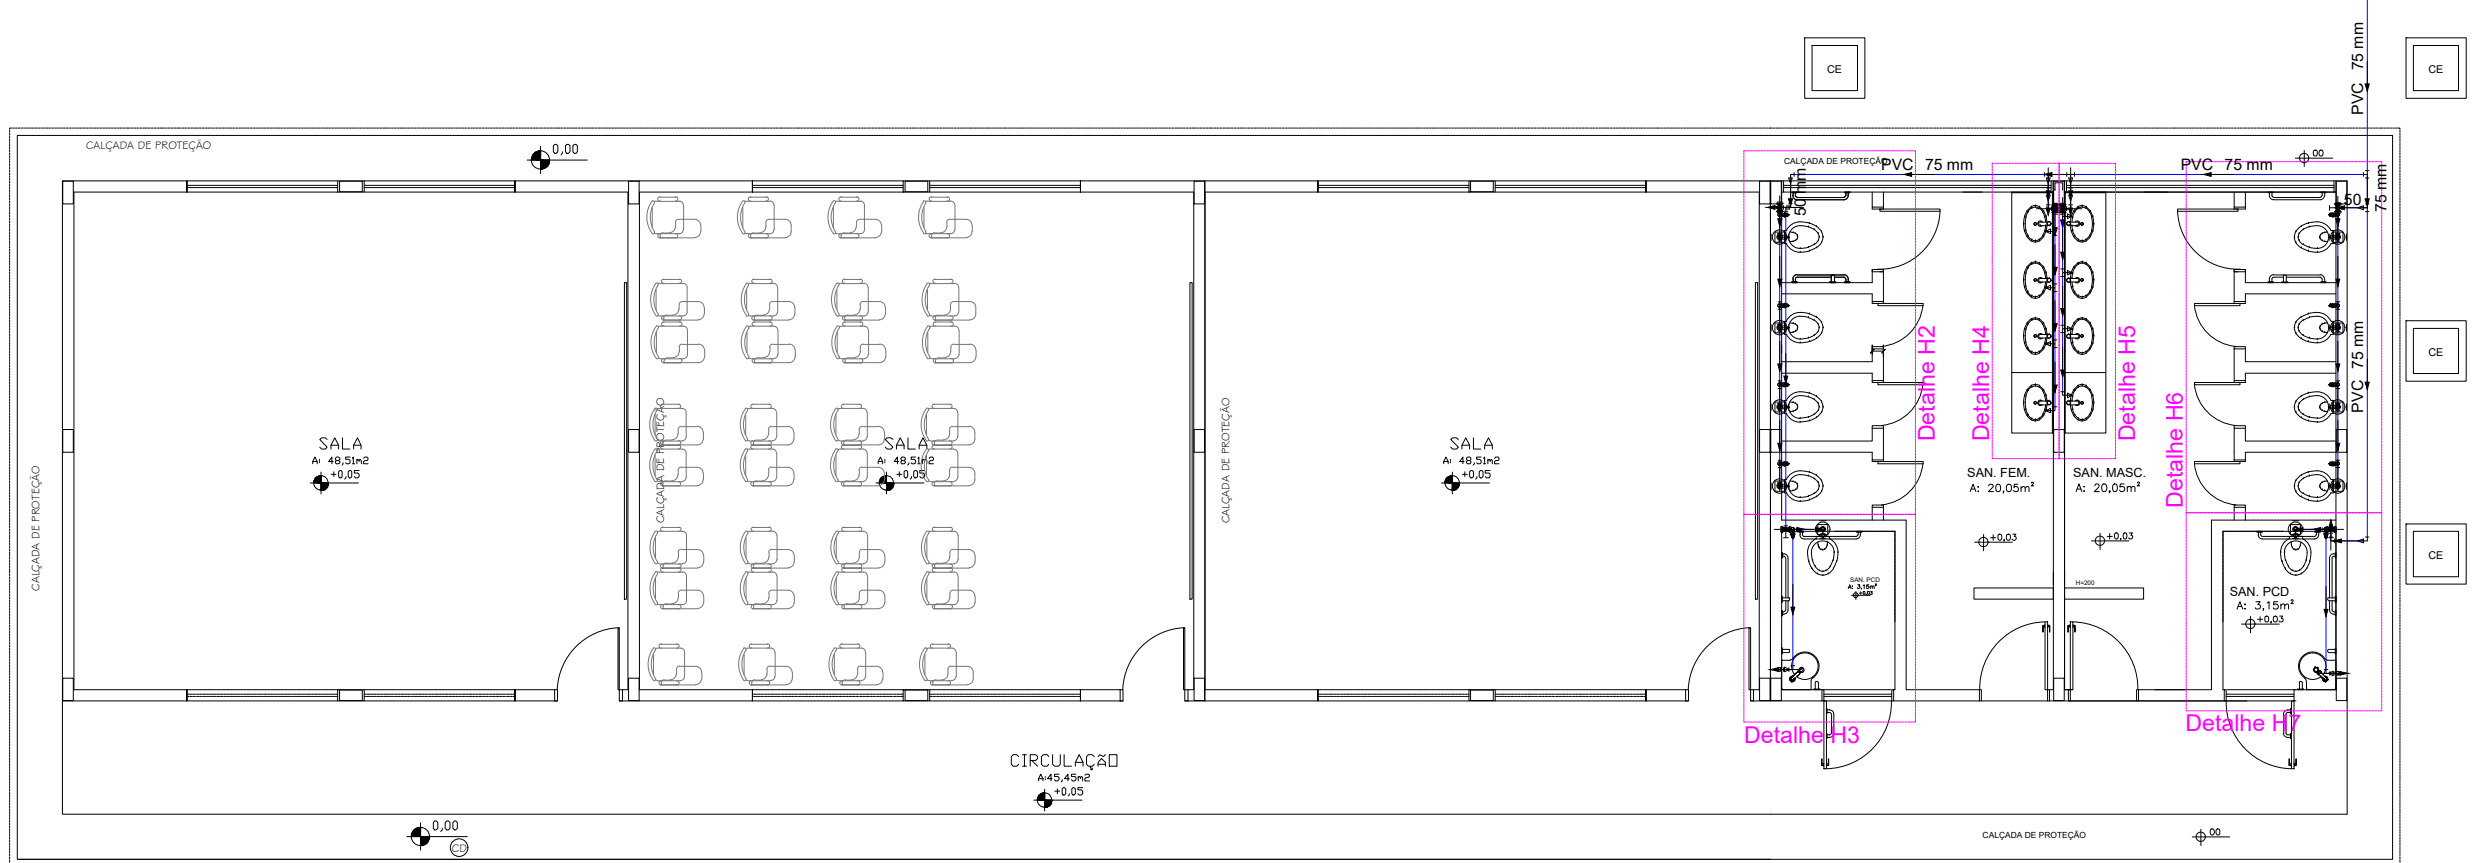


Planta do Terreo - Água Fria Lado Direito
Escala 1:100


Legenda	
	Bucha de redução longa
	Caixa Sifonada
	Caixas Inspeção
	Esgoto Simples
	Joelho 45°
	Joelho 90°-coluna
	Junção simples
	Junção simples c/ redução
	Lavatório de Uso Geral
	Ramais de Ventilação
	Te sanitário- superior
	Vaso Sanitário c/ curva 90°

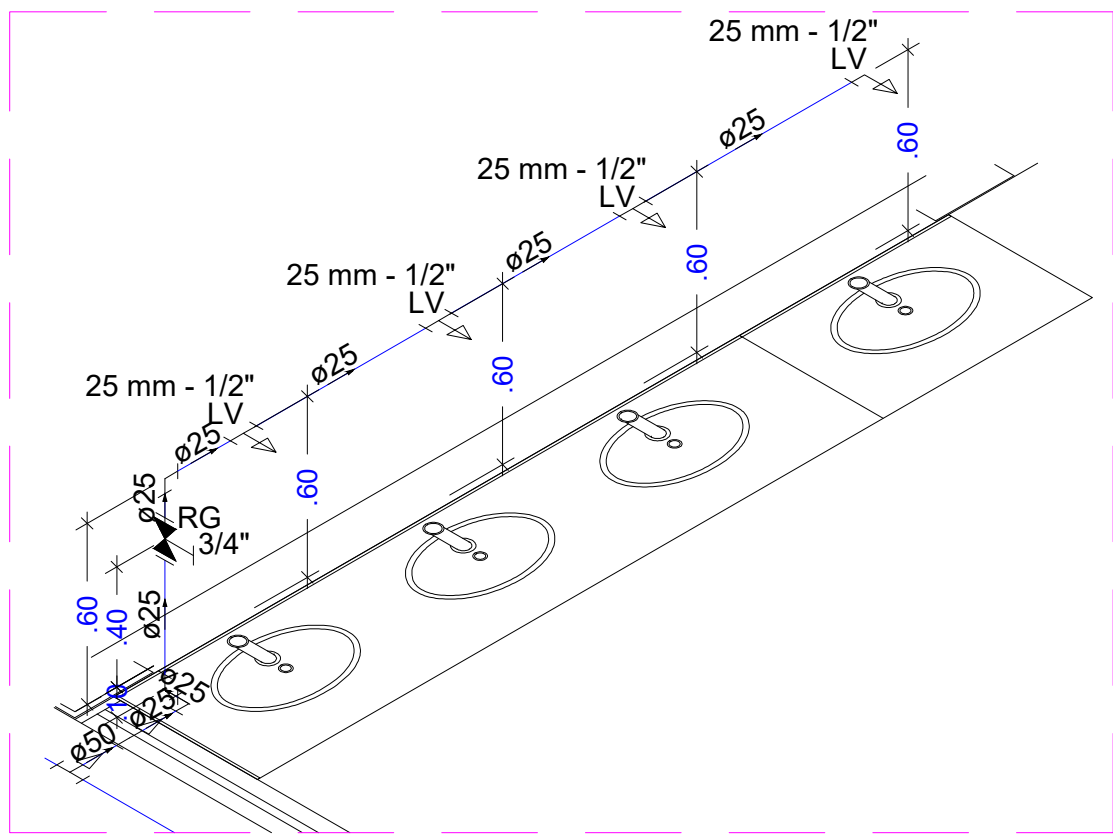


Detalhe Isométrico H4
Escala 1:25

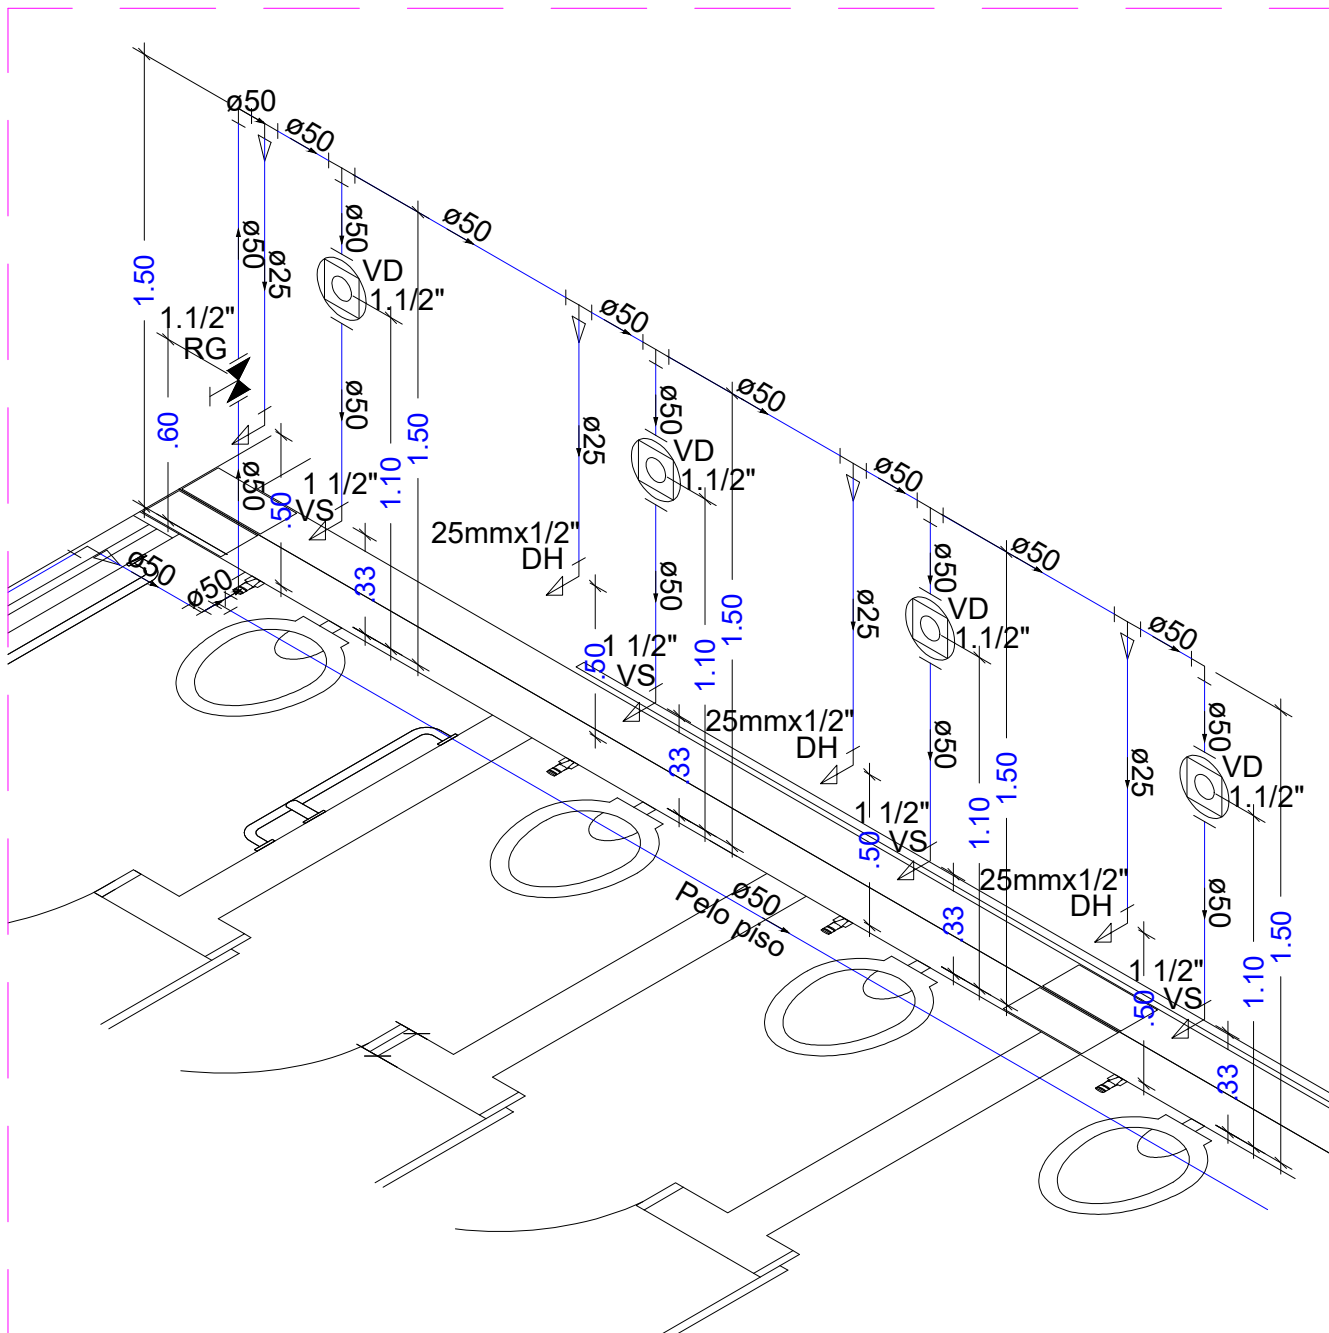


Detalhe Isométrico H6
Escala 1:25

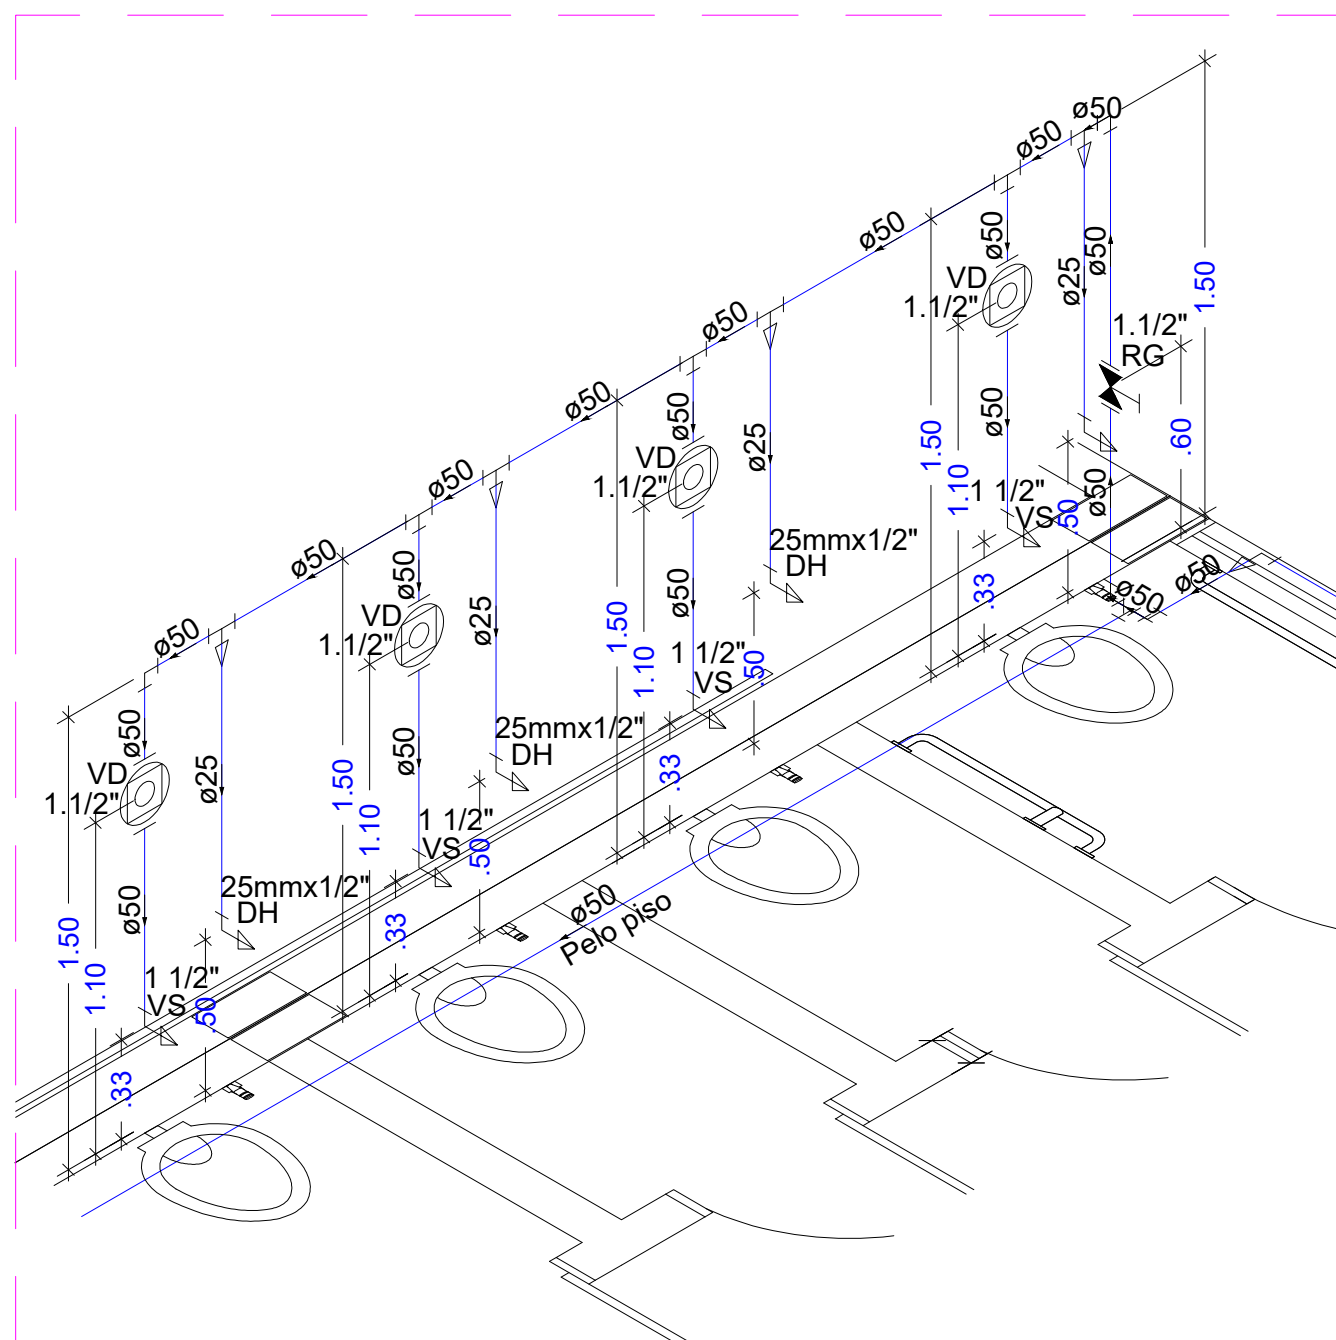

Detalhe Isométrico H2
Escala 1:25

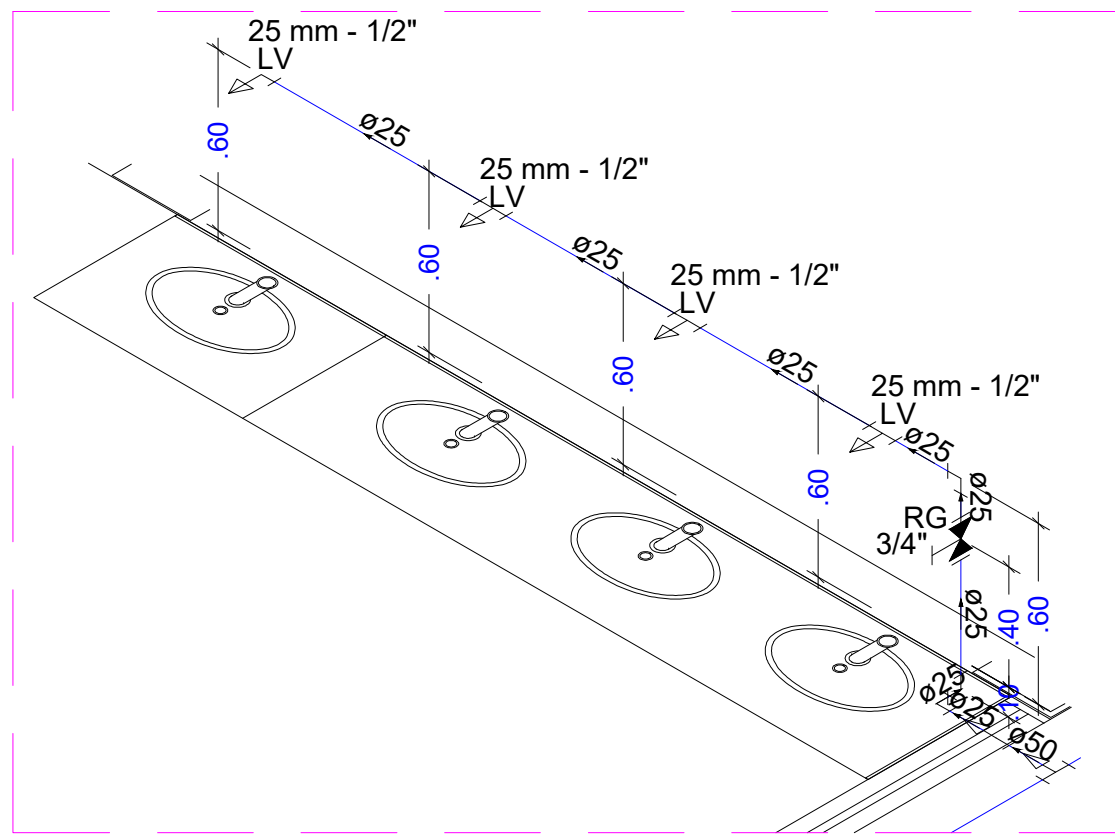

Detalhe Isométrico H5
Escala 1:25

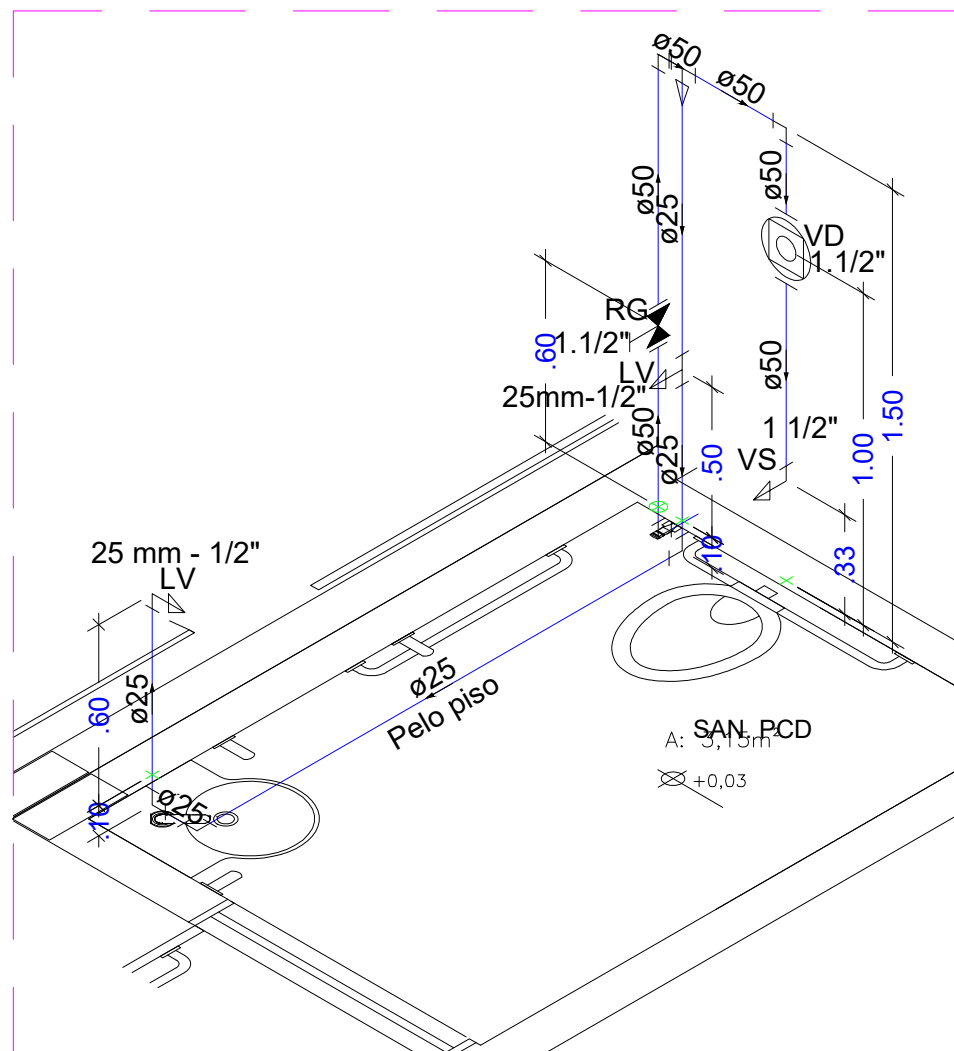

Detalhe Isométrico H3
Escala 1:25

Legenda	
	Registro bruto gaveta ABNT c/PVC soldável - RG
	Registro bruto gaveta Industrial c/PVC soldável - RG
	Registro de gaveta c/canopla cromada c/PVC soldável - RG
	Válvula de descarga c/PVC soldável - VD

Legenda das indicações	
LV	Lavatório com Te de 90° - 25 mm - 1/2"
DH	Ducha Higienica
RG	Registro de gaveta c/canopla cromada c/PVC soldável - 3/4"
VD	Válvula de descarga c/PVC soldável - 1.1/2"
VS	Vaso Sanitário com válvula de descarga - 1 1/2"

Legenda	
	Tubulação de Água Fria - Embutida
	Tubulação de Água Fria - Enterrada

Legenda	
	Coluna de Ventilação
	Diâmetro da Tubulação
	Tubulação - Esgoto



ESTADO DE GOIÁS
SECRETARIA DE ESTADO DA EDUCAÇÃO
SUPERINTENDÊNCIA DE INFRAESTRUTURA
GERÊNCIA DE PROJETOS E INFRAESTRUTURA

GERÊNCIA DE PROJETOS E INFRAESTRUTURA
APROVADO / /
TÉCNICO RESPONSÁVEL PELA APROVAÇÃO

CONSTRUÇÃO DE ESCOLA

BLOCO PADRÃO 3 SALAS E SANIT - SEDUC - LAJE - MOD01

ENDEREÇO
A SER CONSTRUÍDO EM DIVERSOS LOCAIS ONDE FOR SOLICITADO

ÁREA DO TERRENO	ÁREA PERMEAB.	ÁREA EXISTENTE	ÁREA A DEMOLIR	ÁREA A CONSTRUIR	ÁREA TOTAL CONSTRUÇÃO
				254,52m ²	

AUTOR: ENG. CIVIL GABRIEL VILELA BARBOSA JUNIOR CREA: 13027/D-GO

RT DA OBRA:

PROPRIETÁRIO: SECRETARIA DE ESTADO DA EDUCAÇÃO CNPJ: 01.409.705.0001-20
PREPOSTO: GUSTAVO DE MORAIS VEIGA JARDIM CPF: 026.094.351-77

HIDROSSANITÁRIO

TIPO DE PROJETO
PLANTA DO TERREO - ESGOTO
PLANTA DO TERREO - AGUA FRIA
DETALHES ISOMETRICOS
DETALHES / LEGENDAS
ASSUNTO:

DATA: SETEMBRO/2020 ESCALA: INDICADA REVISÃO: 000 Nº RRT/ART: 1020200225949

REV.	DATA	DESCRIÇÃO	VISTO

1/2
FOLHA: