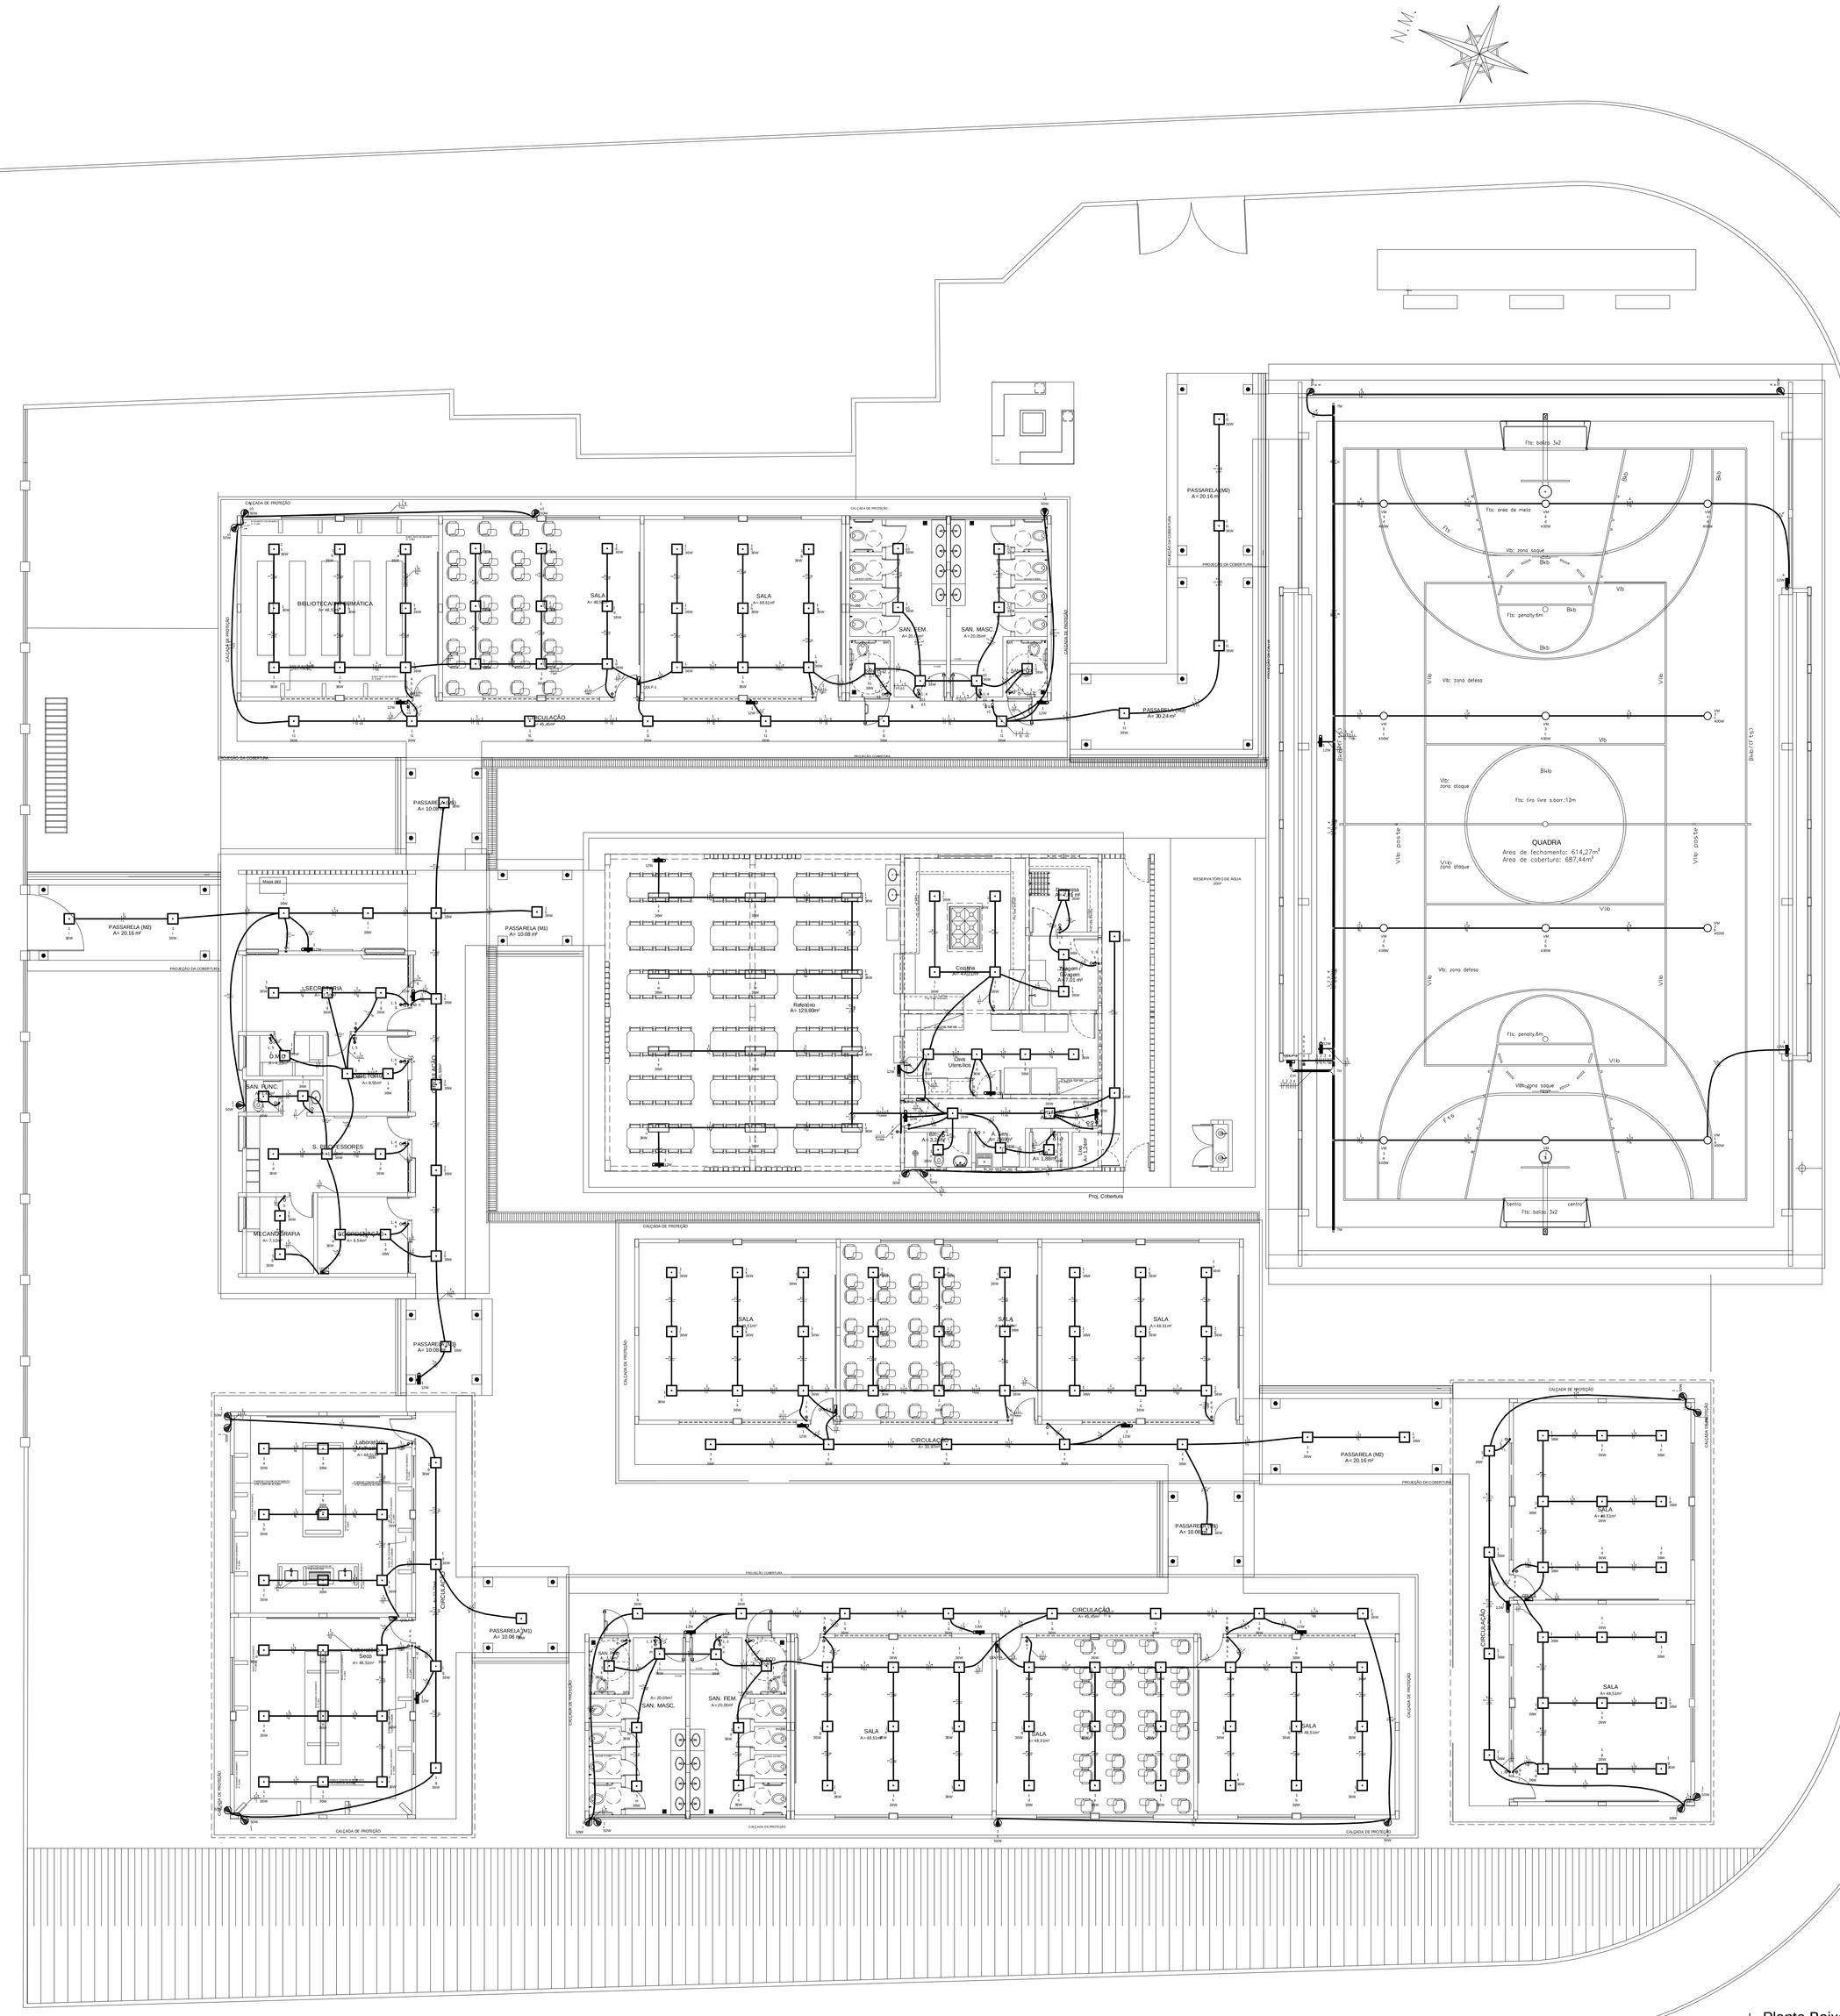
N.M.
CALÇADA DE PROTEÇÃO
PROJEÇÃO DA COBERTURA
BIBLIOTECA/INFORMÁTICA
SALA
SALA
SALA
SAN. MASC.
SAN. FEM.
CIRCULAÇÃO
Prog. Cobertura
Fic. baliza 3x2
Fic. area de meio
Vfc. zona ataque
Fic. penalty-6m
Vfc. zona defesa
QUADRA
Area de fechamento: 614,27m²
Area de cobertura: 687,44m²
Fic. tiro livre 3,6m /12m
