




PLANTA - TÉRREO
ESCALA 1:150

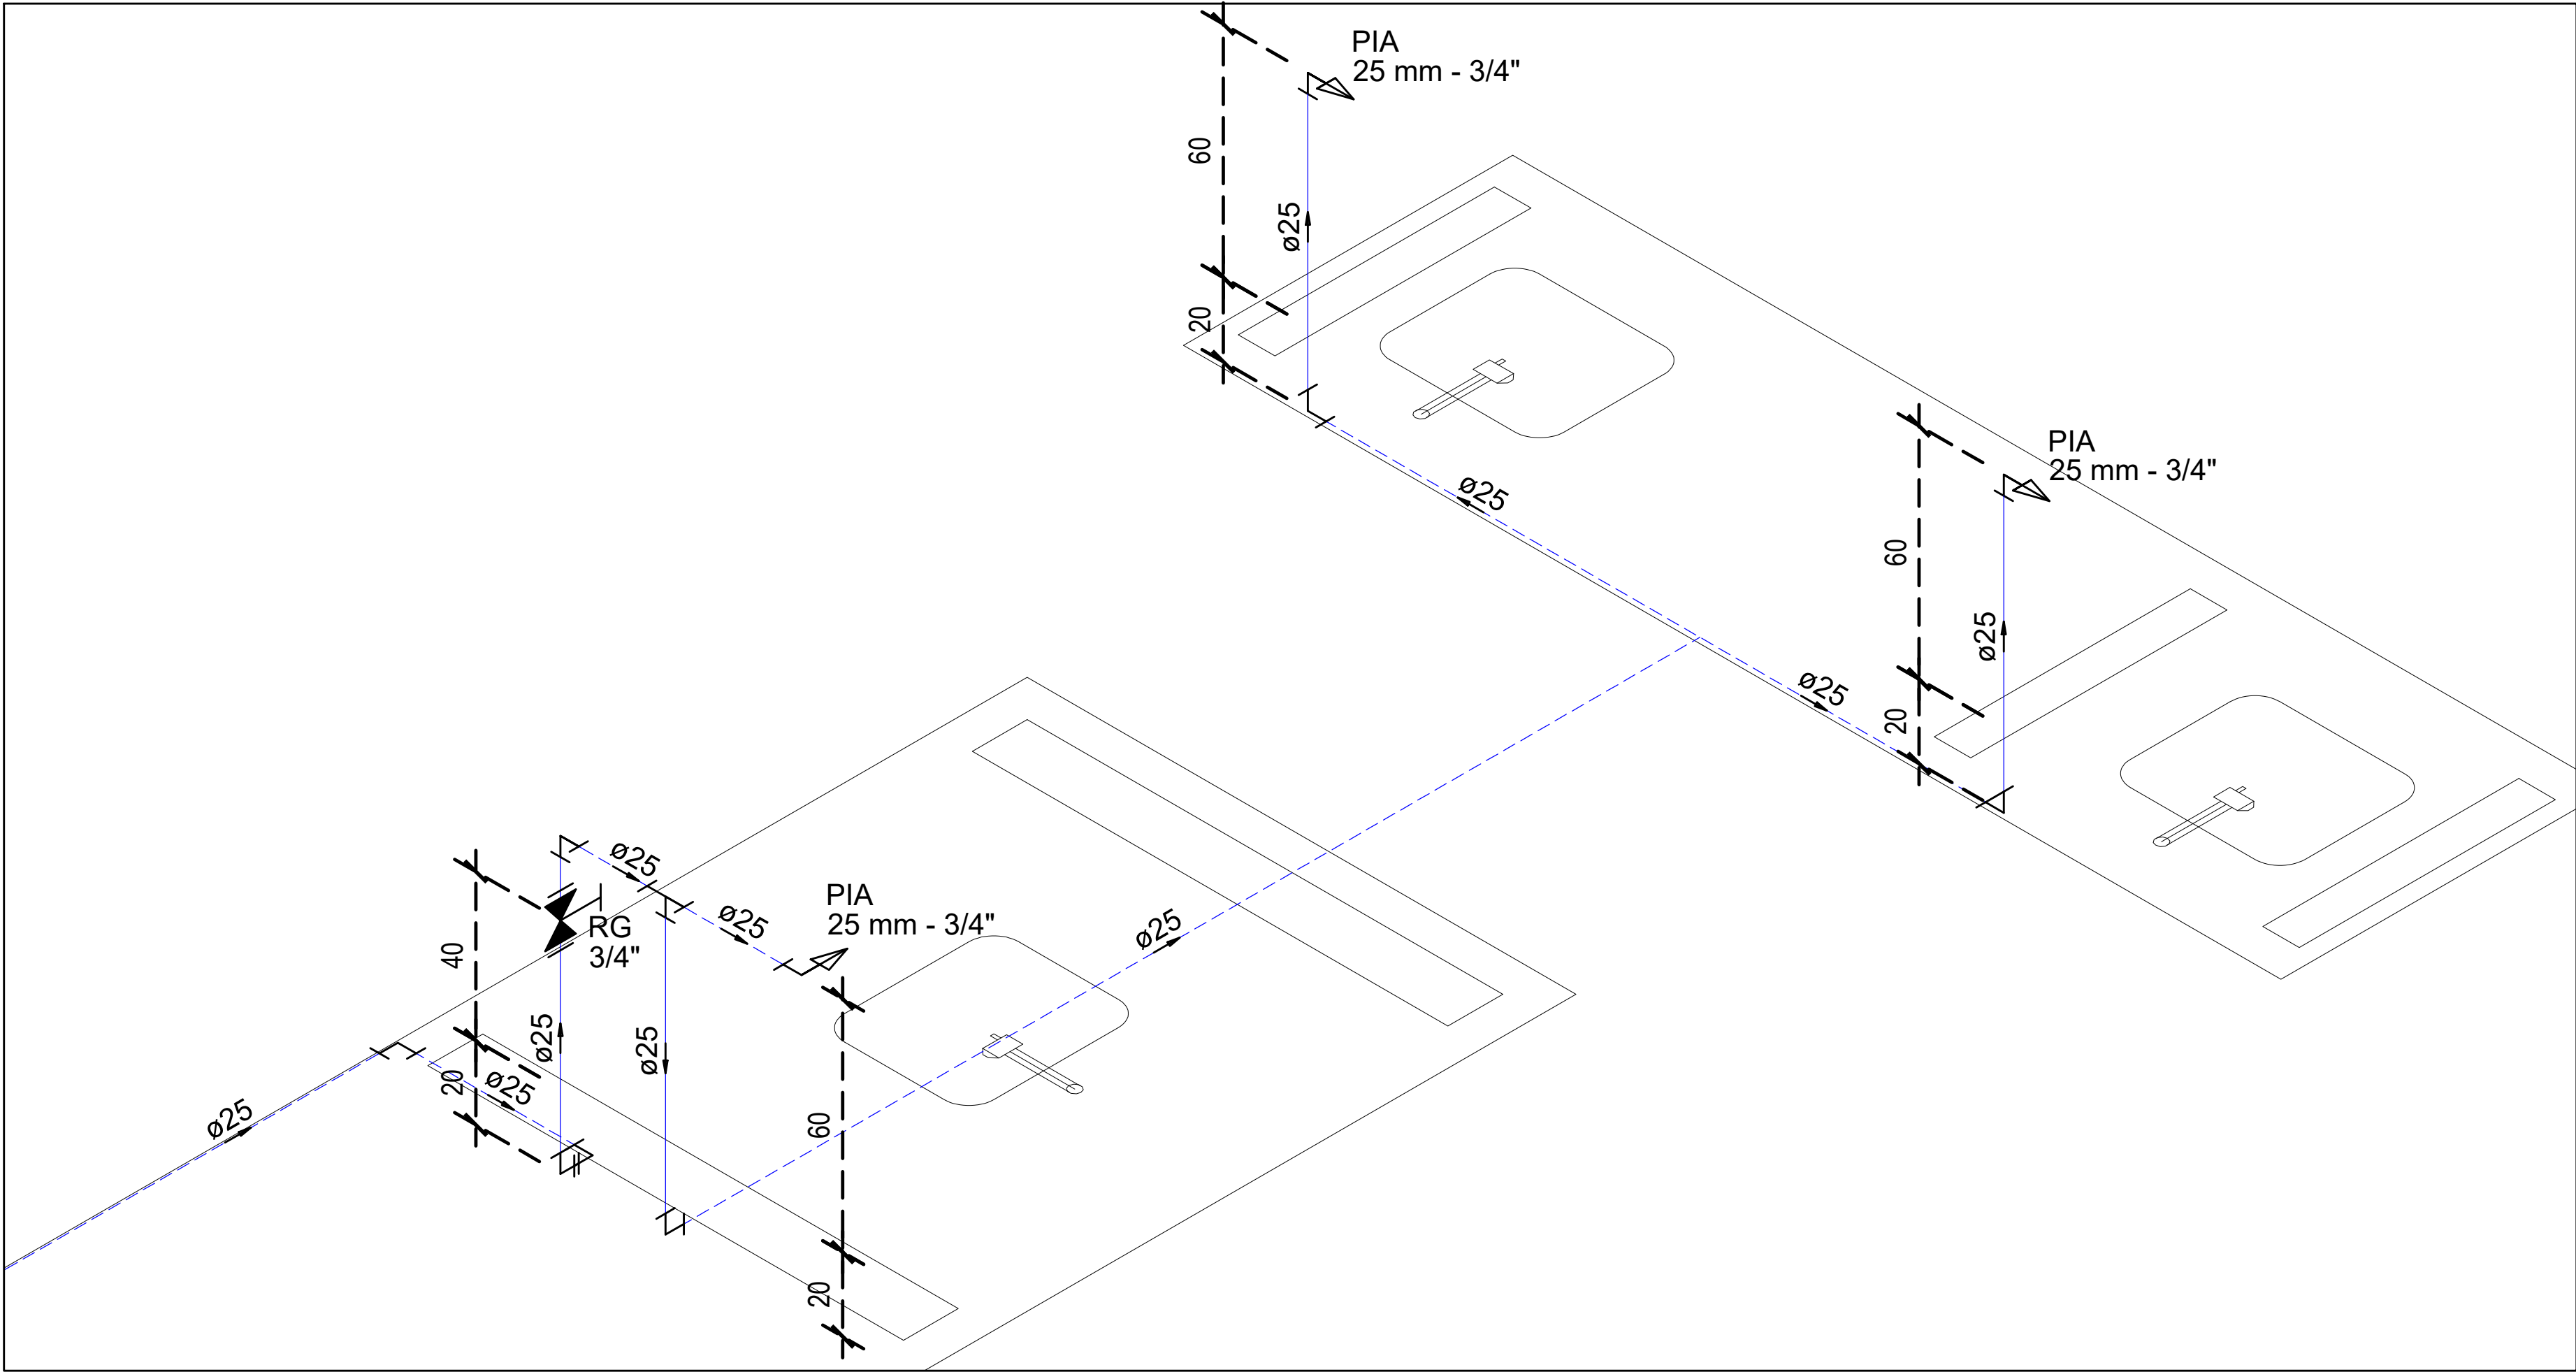


DETALHE ISOMÉTRICO H1
ESCALA 1:25

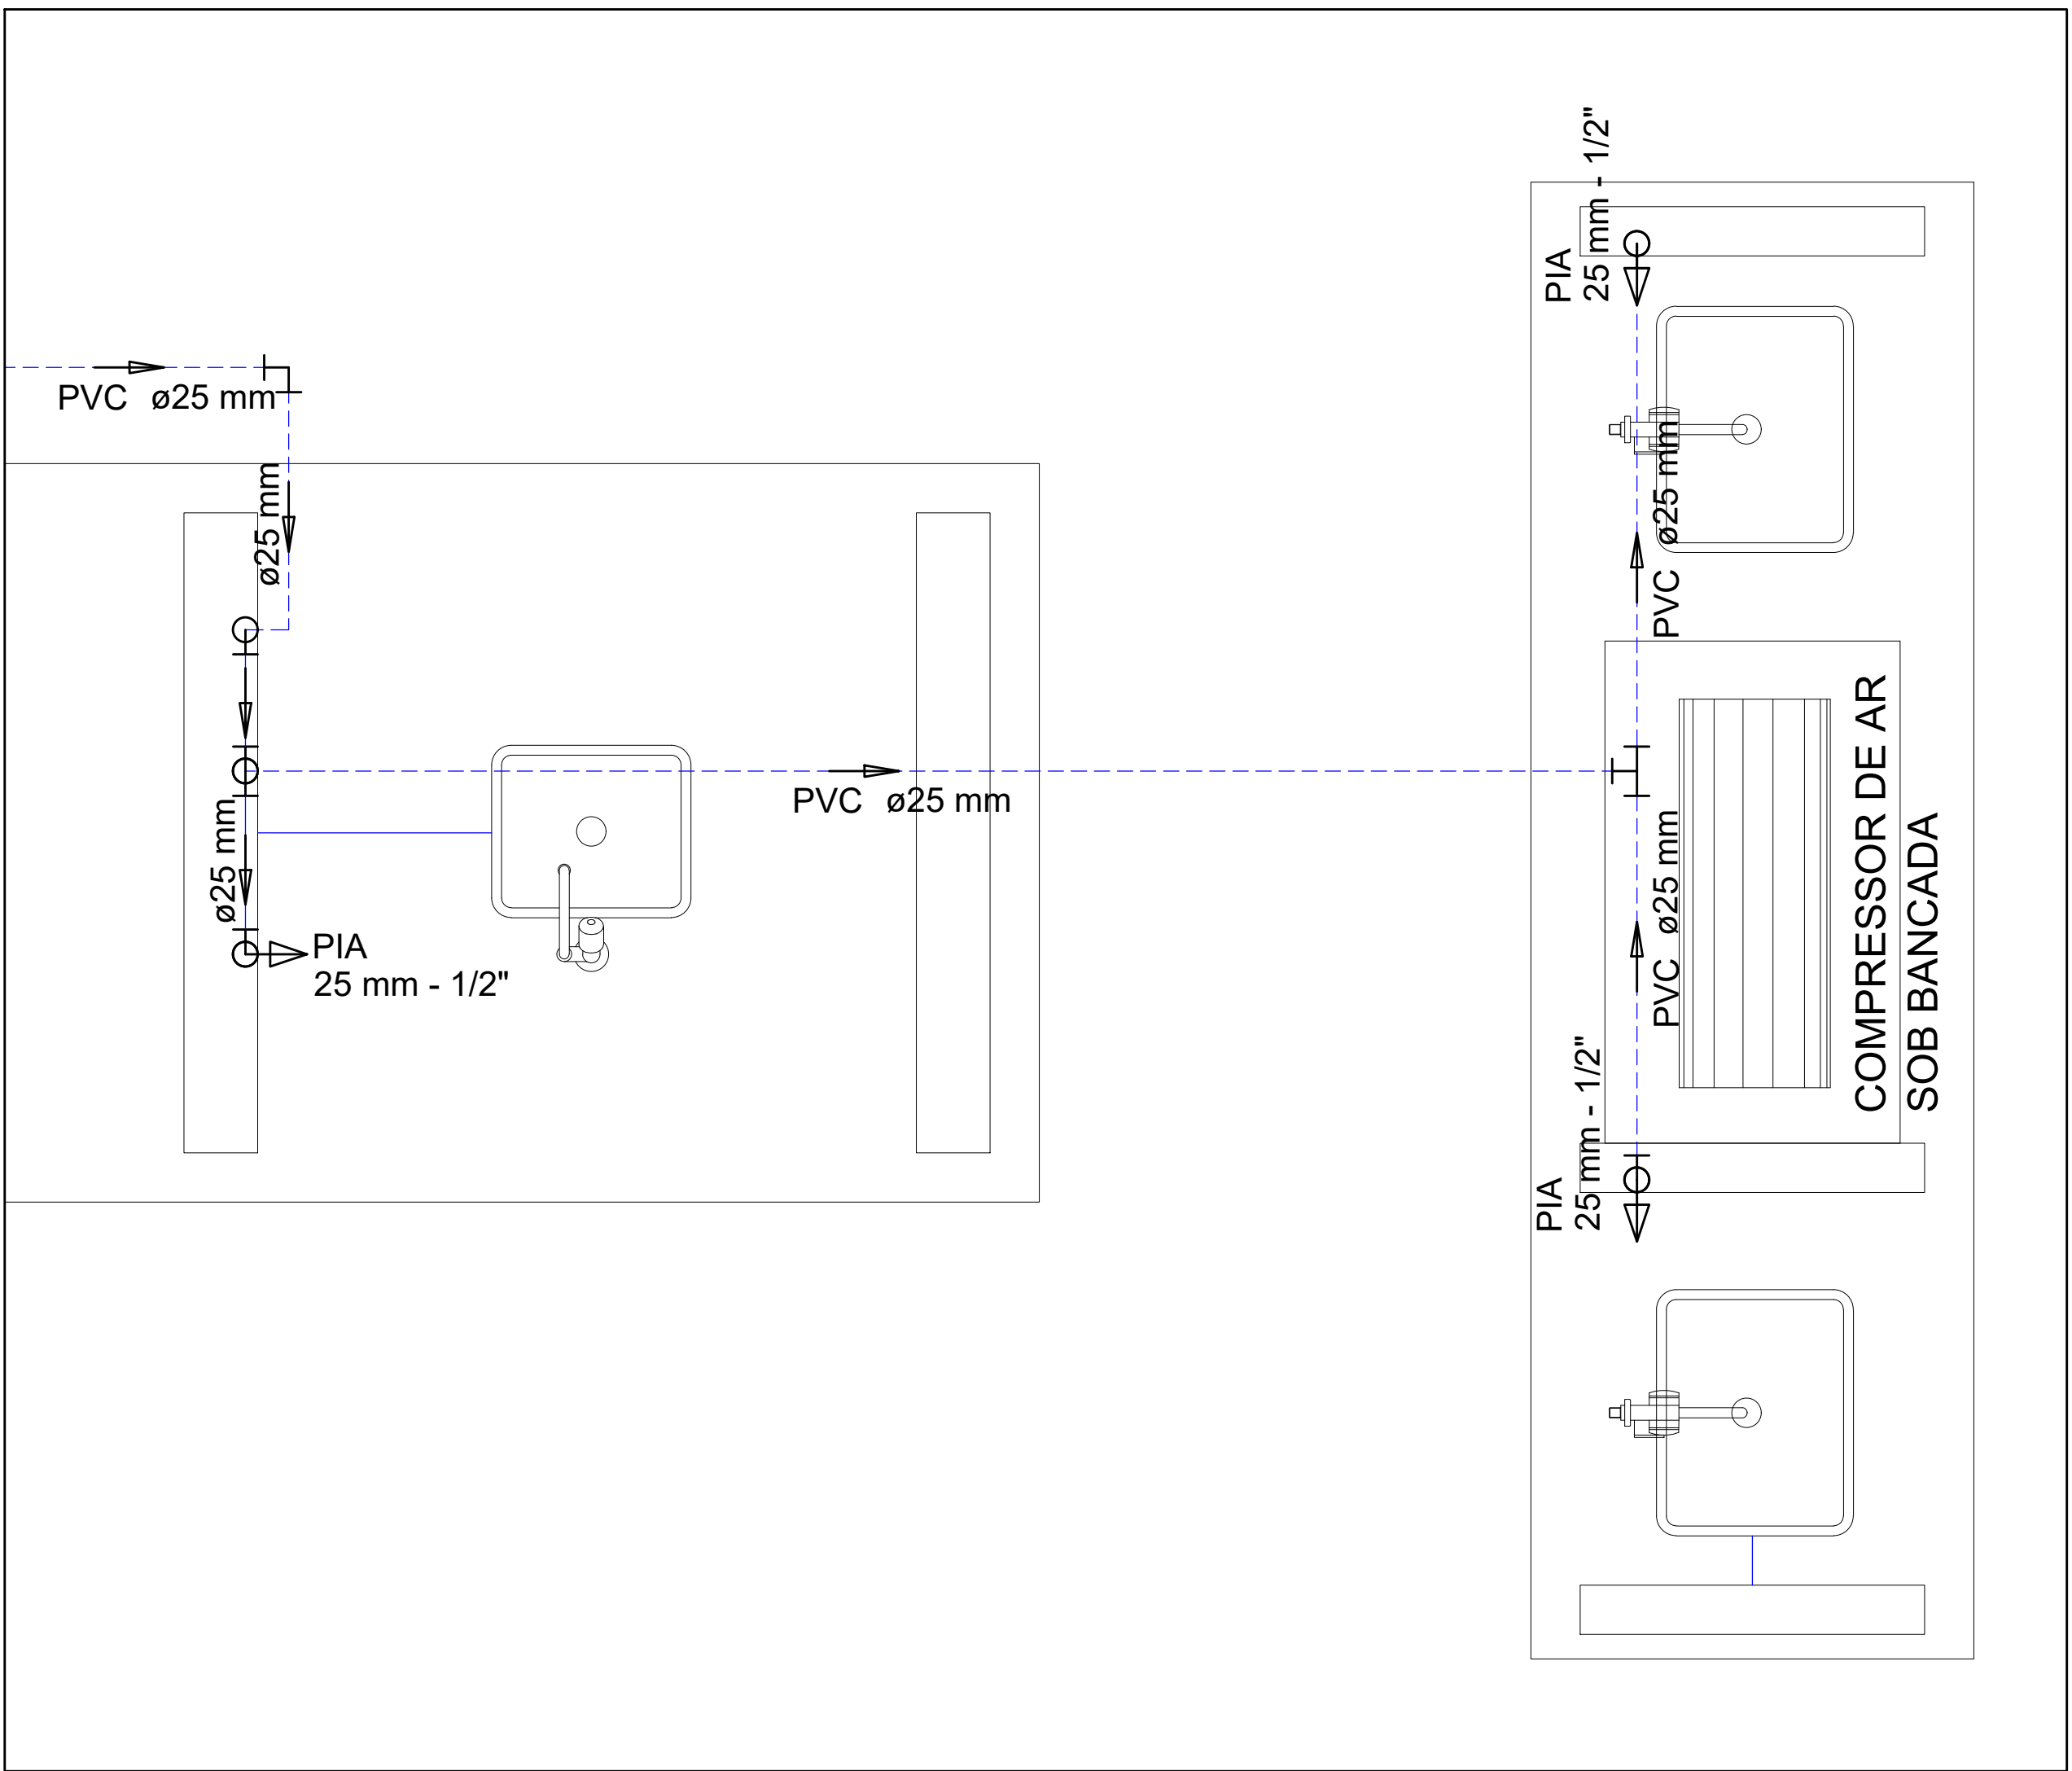

DETALHE H1
ESCALA 1:25

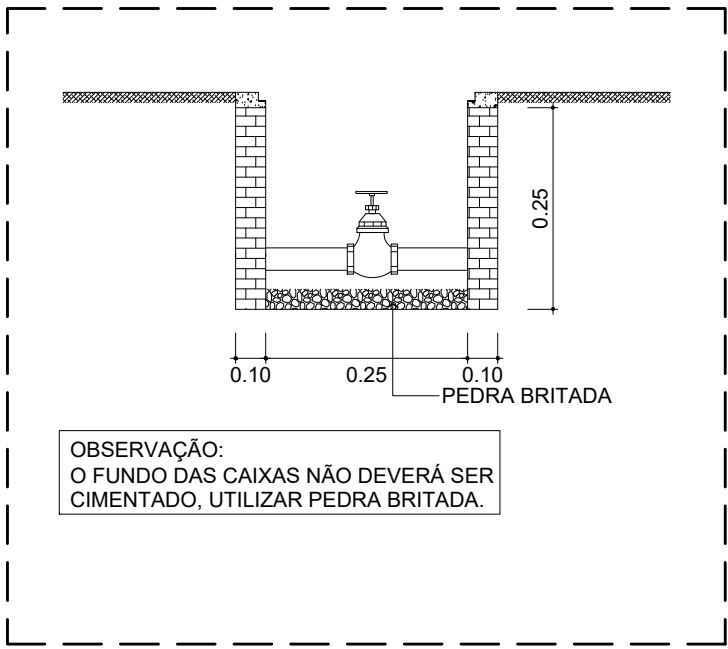

DETALHE CAIXA P/REGISTRO
SEM ESCALA

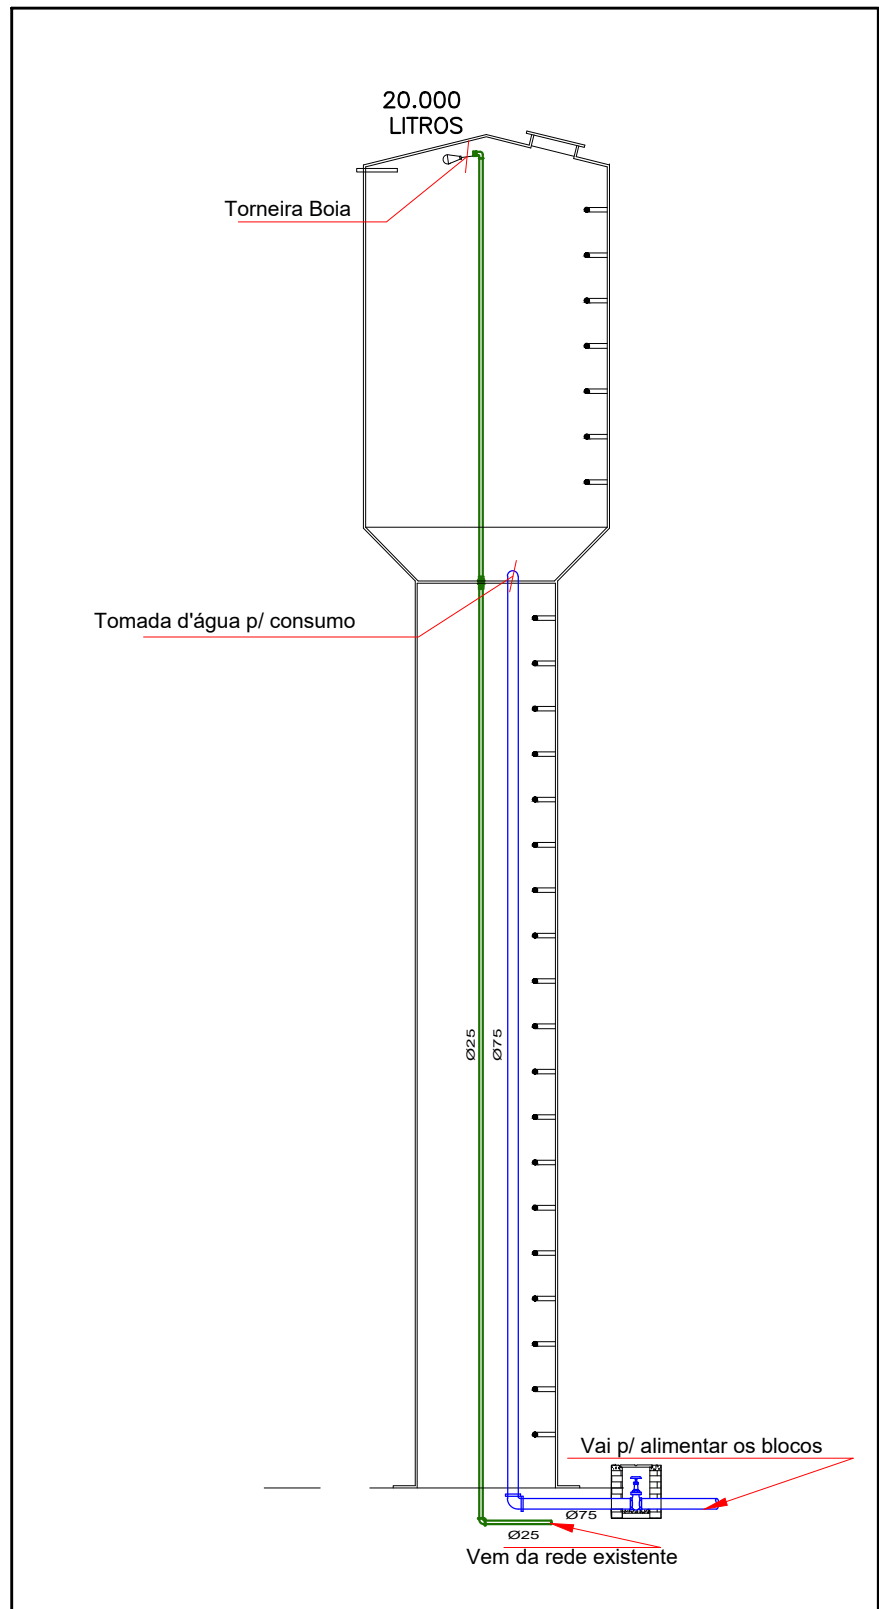


DETALHE CAIXA D'ÁGUA
SEM ESCALA

LEGENDA	
PIA	PIA
TUR	TANQUE DE LAVAR ROUPA
RG	REGISTRO DE GAVETA
---	TUBULAÇÃO DE ÁGUA FRIA
---	TUBULAÇÃO DE ÁGUA FRIA PELO PISO
---	TUBULAÇÃO DE ALIMENTAÇÃO PELO PISO
+	Registro bruto gaveta ABNT c/PVC soldável - RG
+	Registro de gaveta c/almofada cromada c/PVC soldável - RG
+	Bucha de Redução
CV	COLUNA DE ALIMENTAÇÃO
Ø	Diâmetro
---	Tubulação


- OBSERVAÇÕES:
- Onde não tiver especificação de acabamento, seguir projeto específico.
 - Favor conferir medidas no local.
 - Qualquer dúvida consultar o autor do projeto.

ESTADO DE GOIÁS					
SECRETARIA DE ESTADO DA EDUCAÇÃO					
SUPERINTENDÊNCIA DE INFRAESTRUTURA					
GERÊNCIA DE PROJETOS E INFRAESTRUTURA					
CE BIJAMIN TAVARES DA SILVA					
CONSTRUÇÃO NOVA					
ENDEREÇO:					
Rua 06, S/N, Minaçu-Norte, Minaçu- GO					
ÁREA DO TERRENO	ÁREA PERMEAB.	ÁREA EXISTENTE	ÁREA A DEMOLIR	ÁREA A CONSTRUIR	ÁREA TOTAL CONSTRUÇÃO
4.214,98M2					2.052,84M2
AUTOR: ELVANDRO JUVENAL FLORES SOARES - CREA - 21.6140-GO					
RT DA OBRA:					
PROPRIETÁRIO: CONSELHO ESCOLAR BIJAMIN TAVARES DA SILVA - CNPJ: 08.671.965/0001-08					
TIPO DE PROJETO					
HIDROSSANITÁRIO					
CONTEÚDO:					
Planta - Térreo - Hidráulico					
Legenda					
DESENHO:					
DATA:	ESCALA:	REVISÃO:	Nº RBT/ART:	PRANCHAS:	
SET/22	INDICADA	001	000		
REV.	DATA:	DESCRIÇÃO	VISTO		
000	30/05	Projeto Finalizado	Elvandro		
001	14/09	DESPACHO Nº 1792/2022 - SEDUC/GEPI-16078	Elvandro		




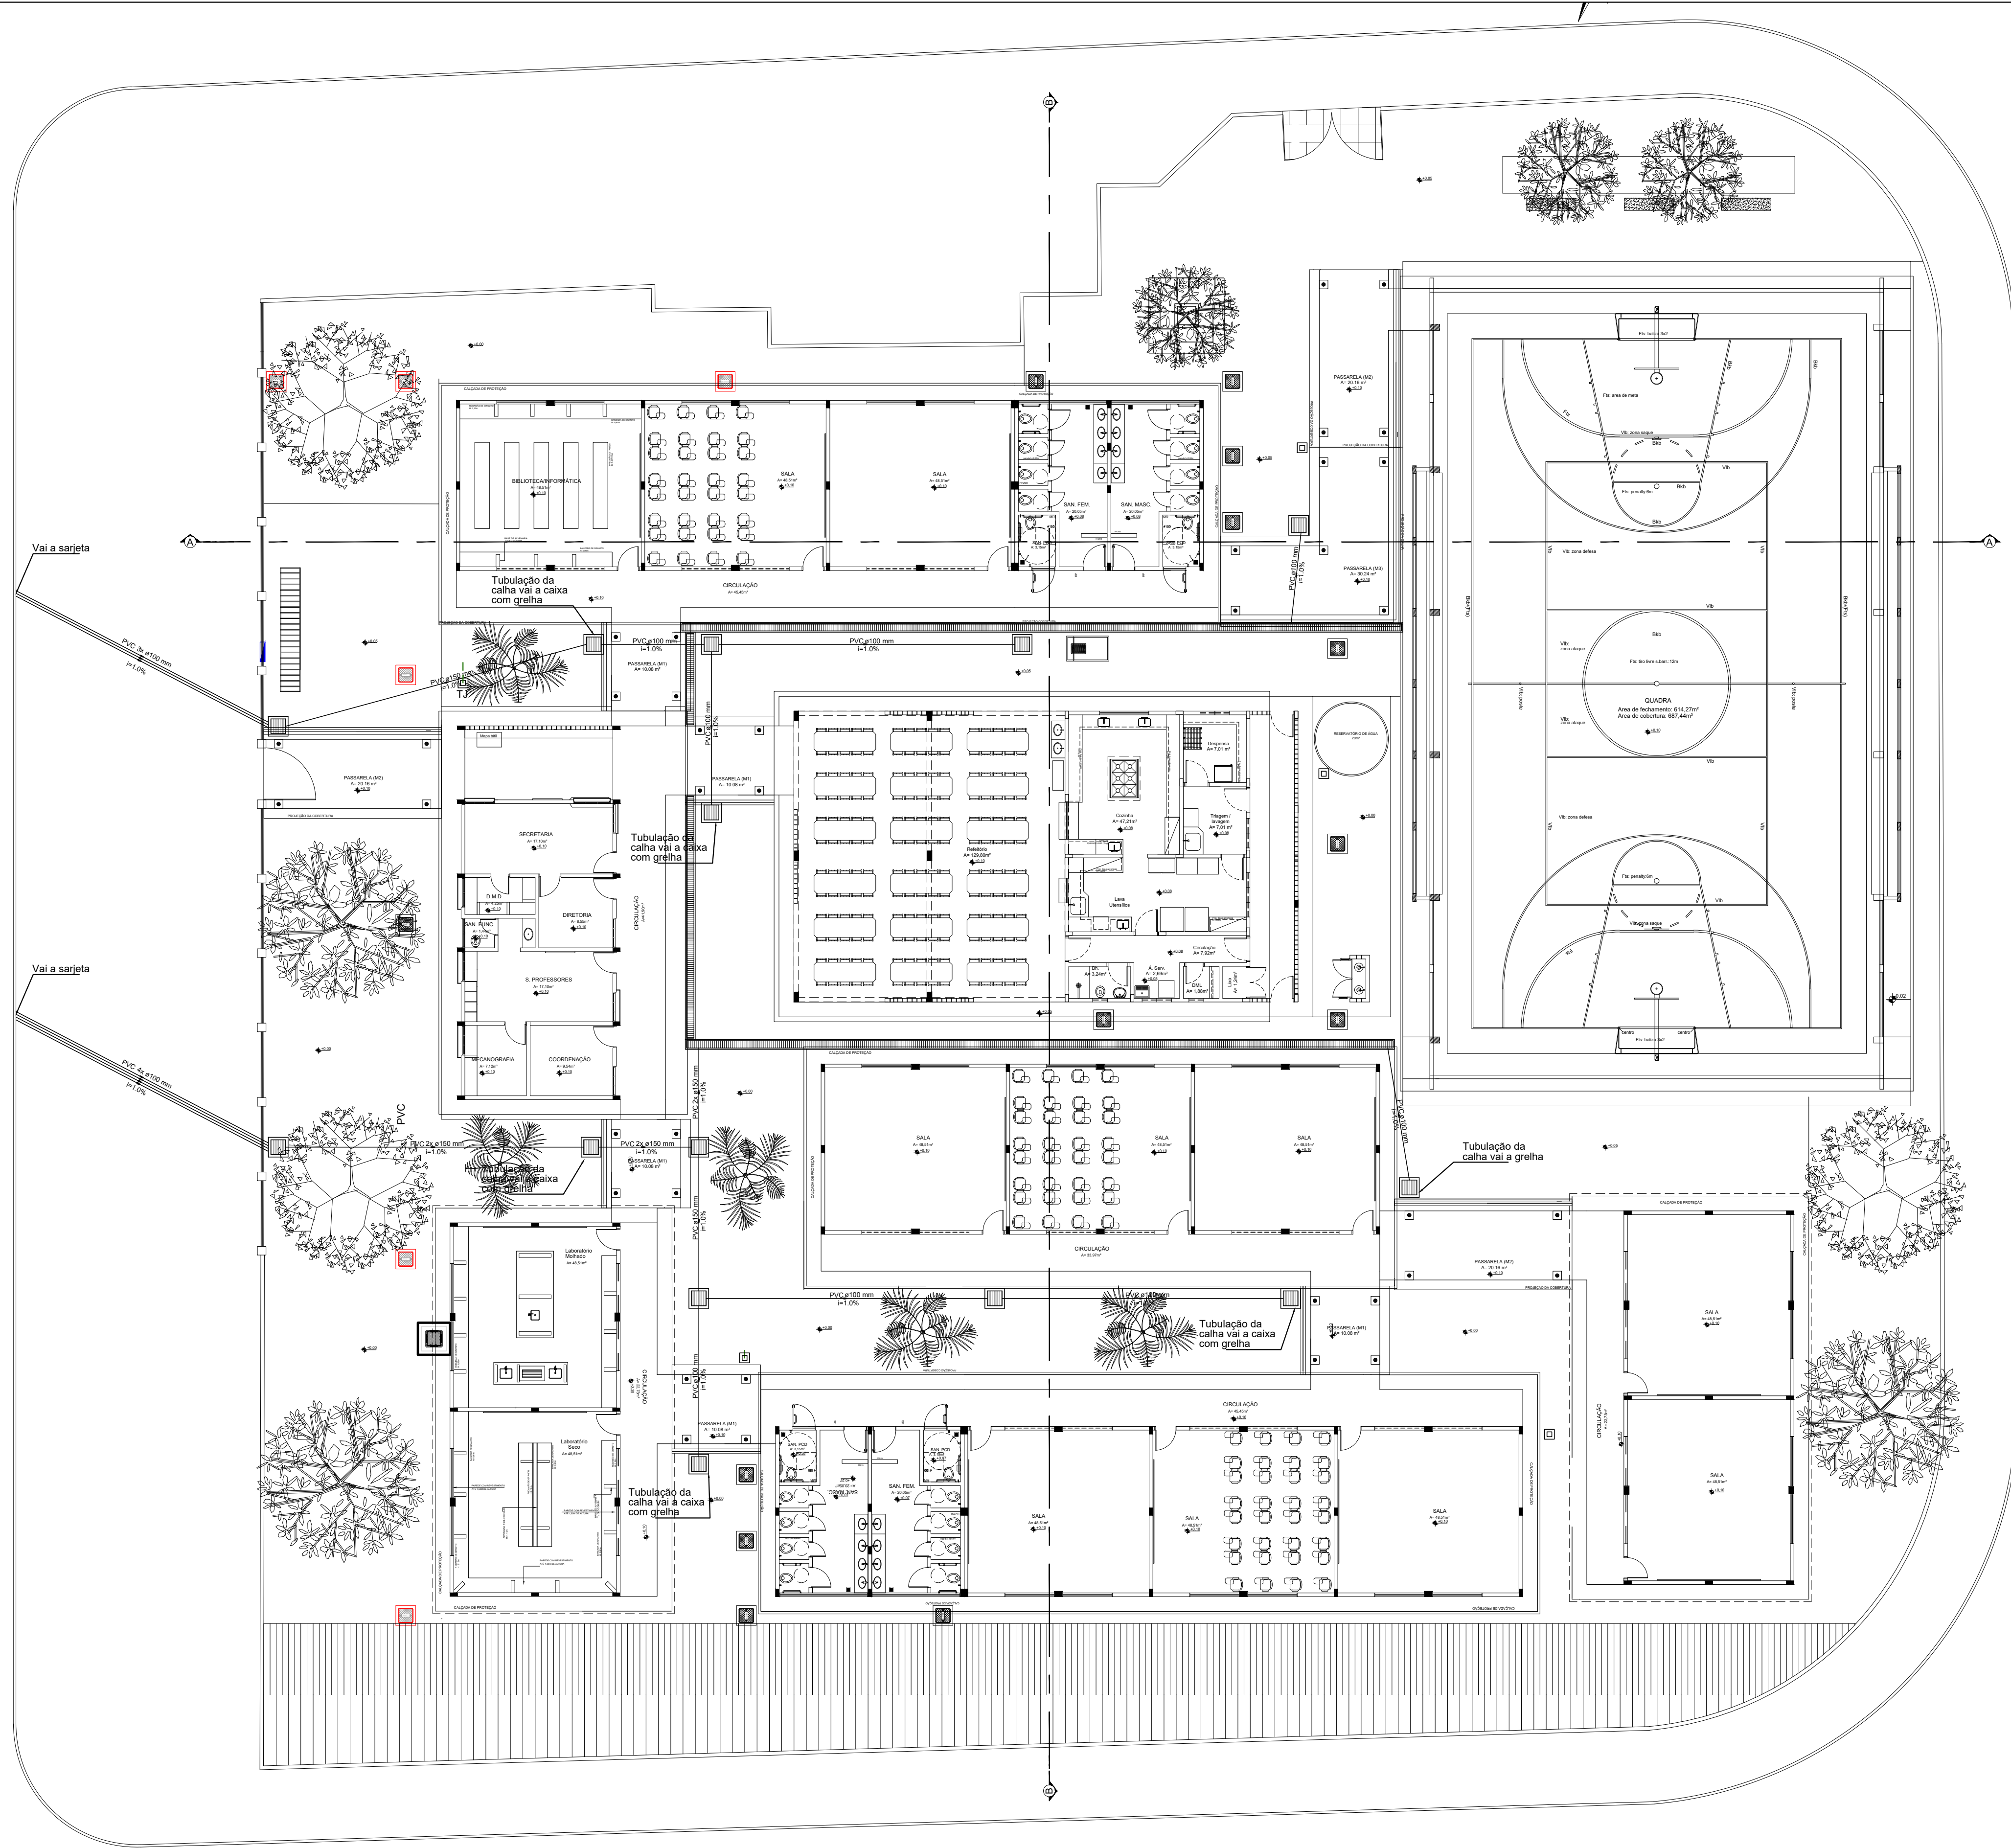

PLANTA - TÉRREO
ESCALA 1:150

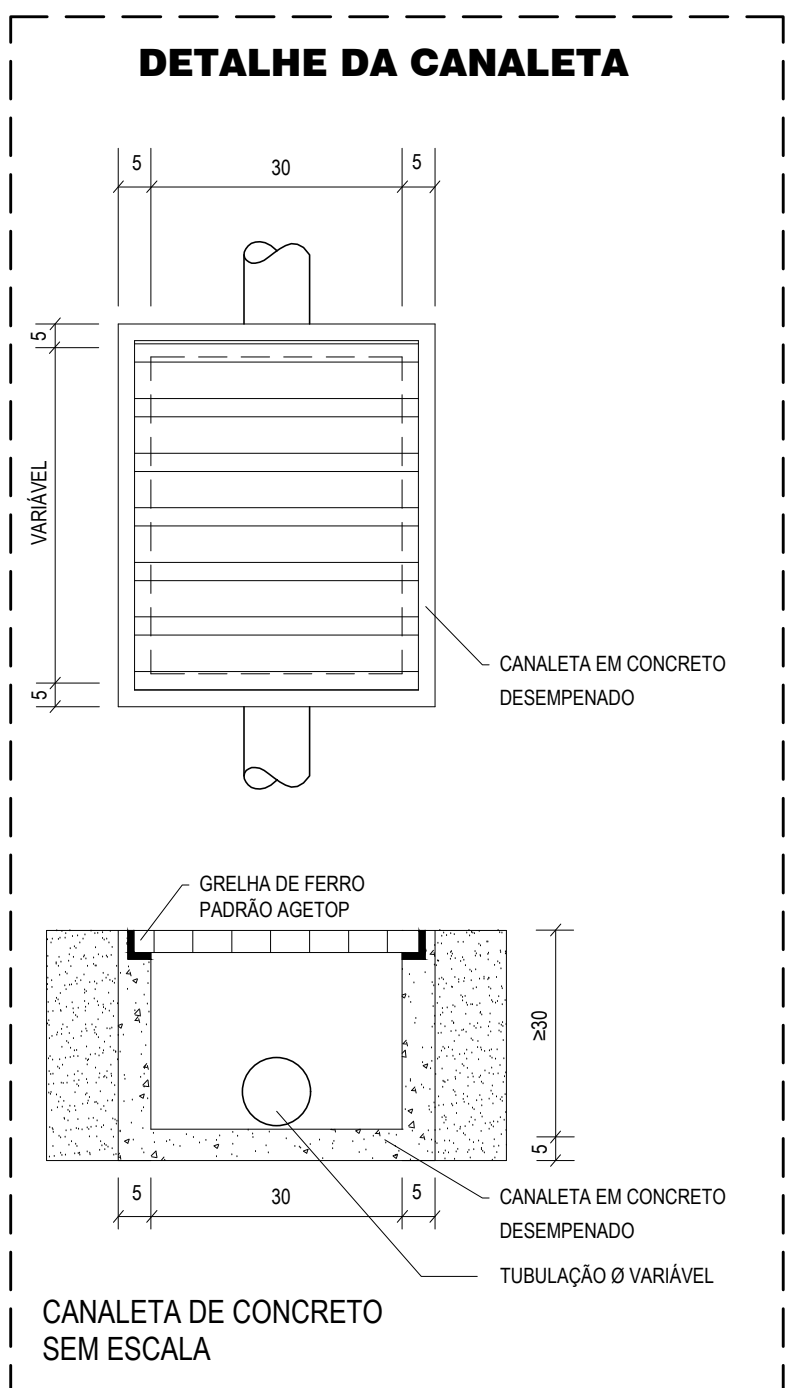

DETALHE CANALETA
SEM ESCALA

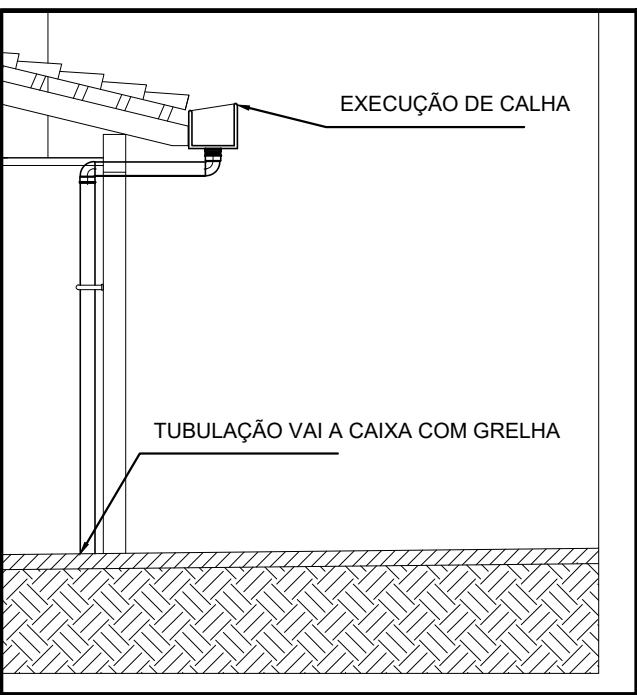

DETALHE CALHA
SEM ESCALA

