

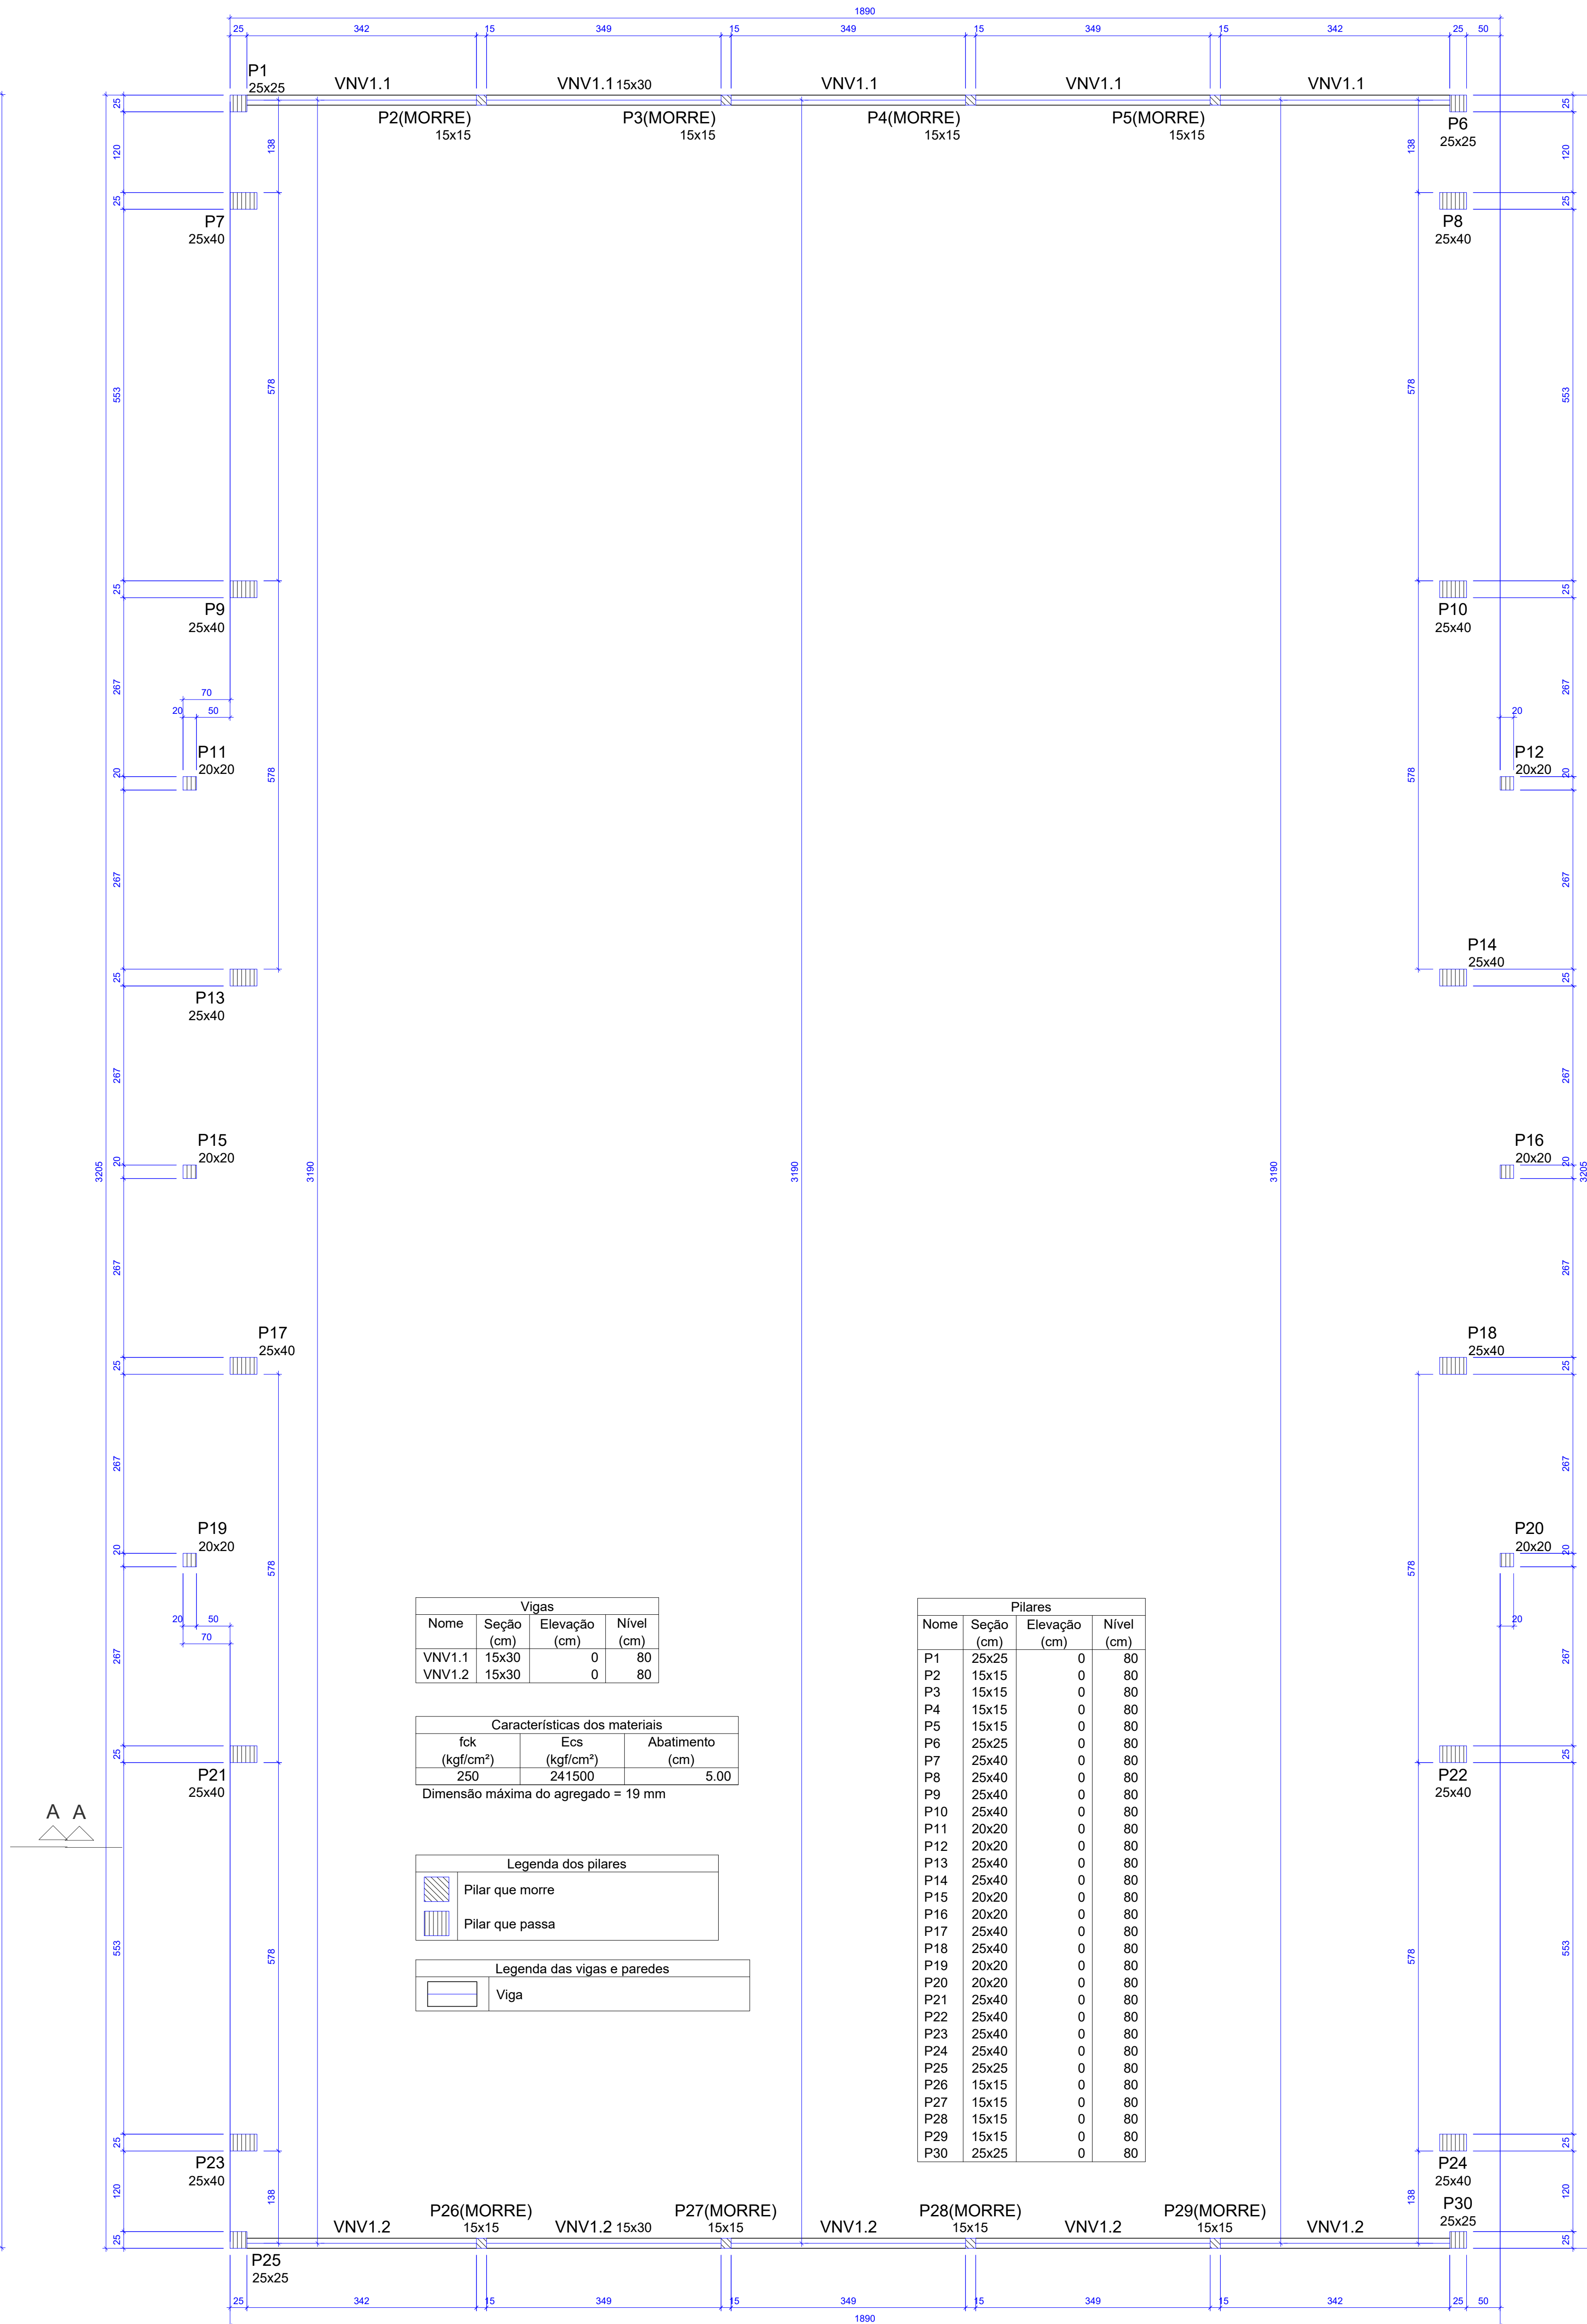
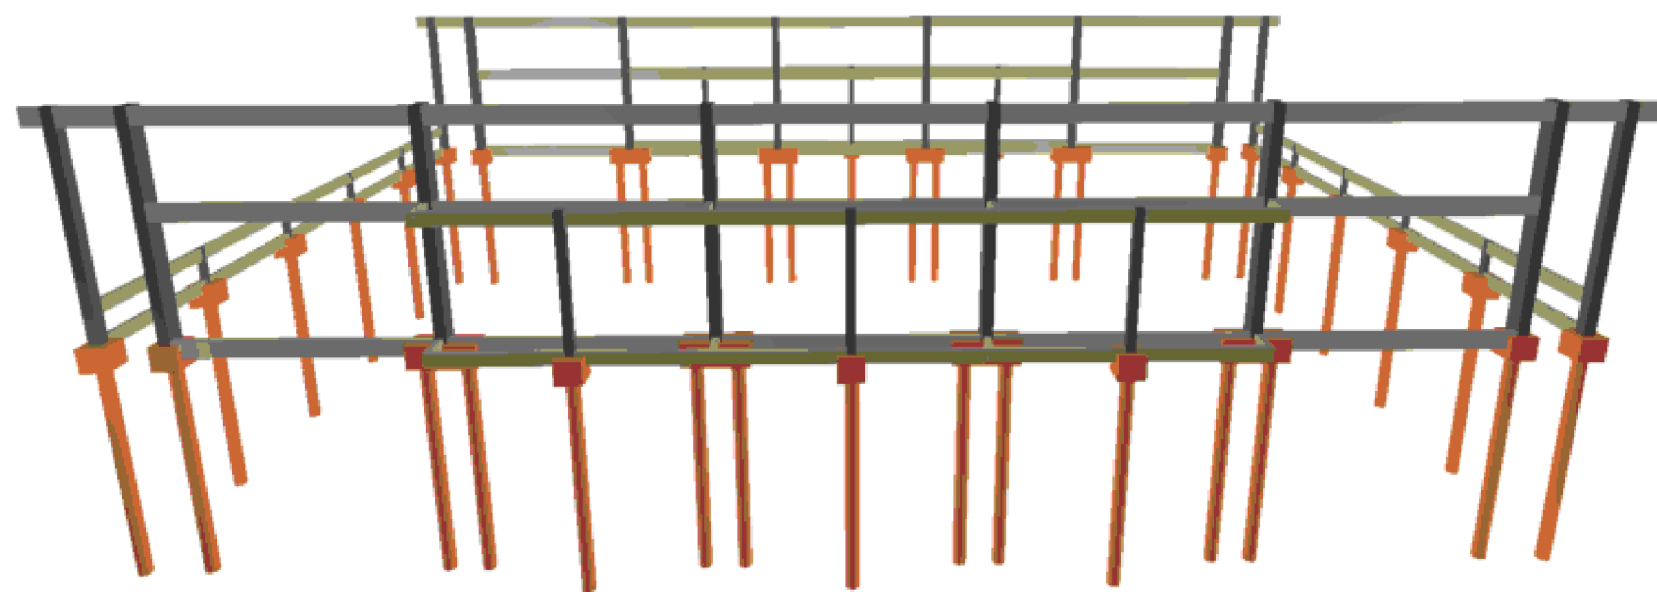


FORMA DO PAVIMENTO NV.0.00. (NÍVEL 0)  
escala 1:50

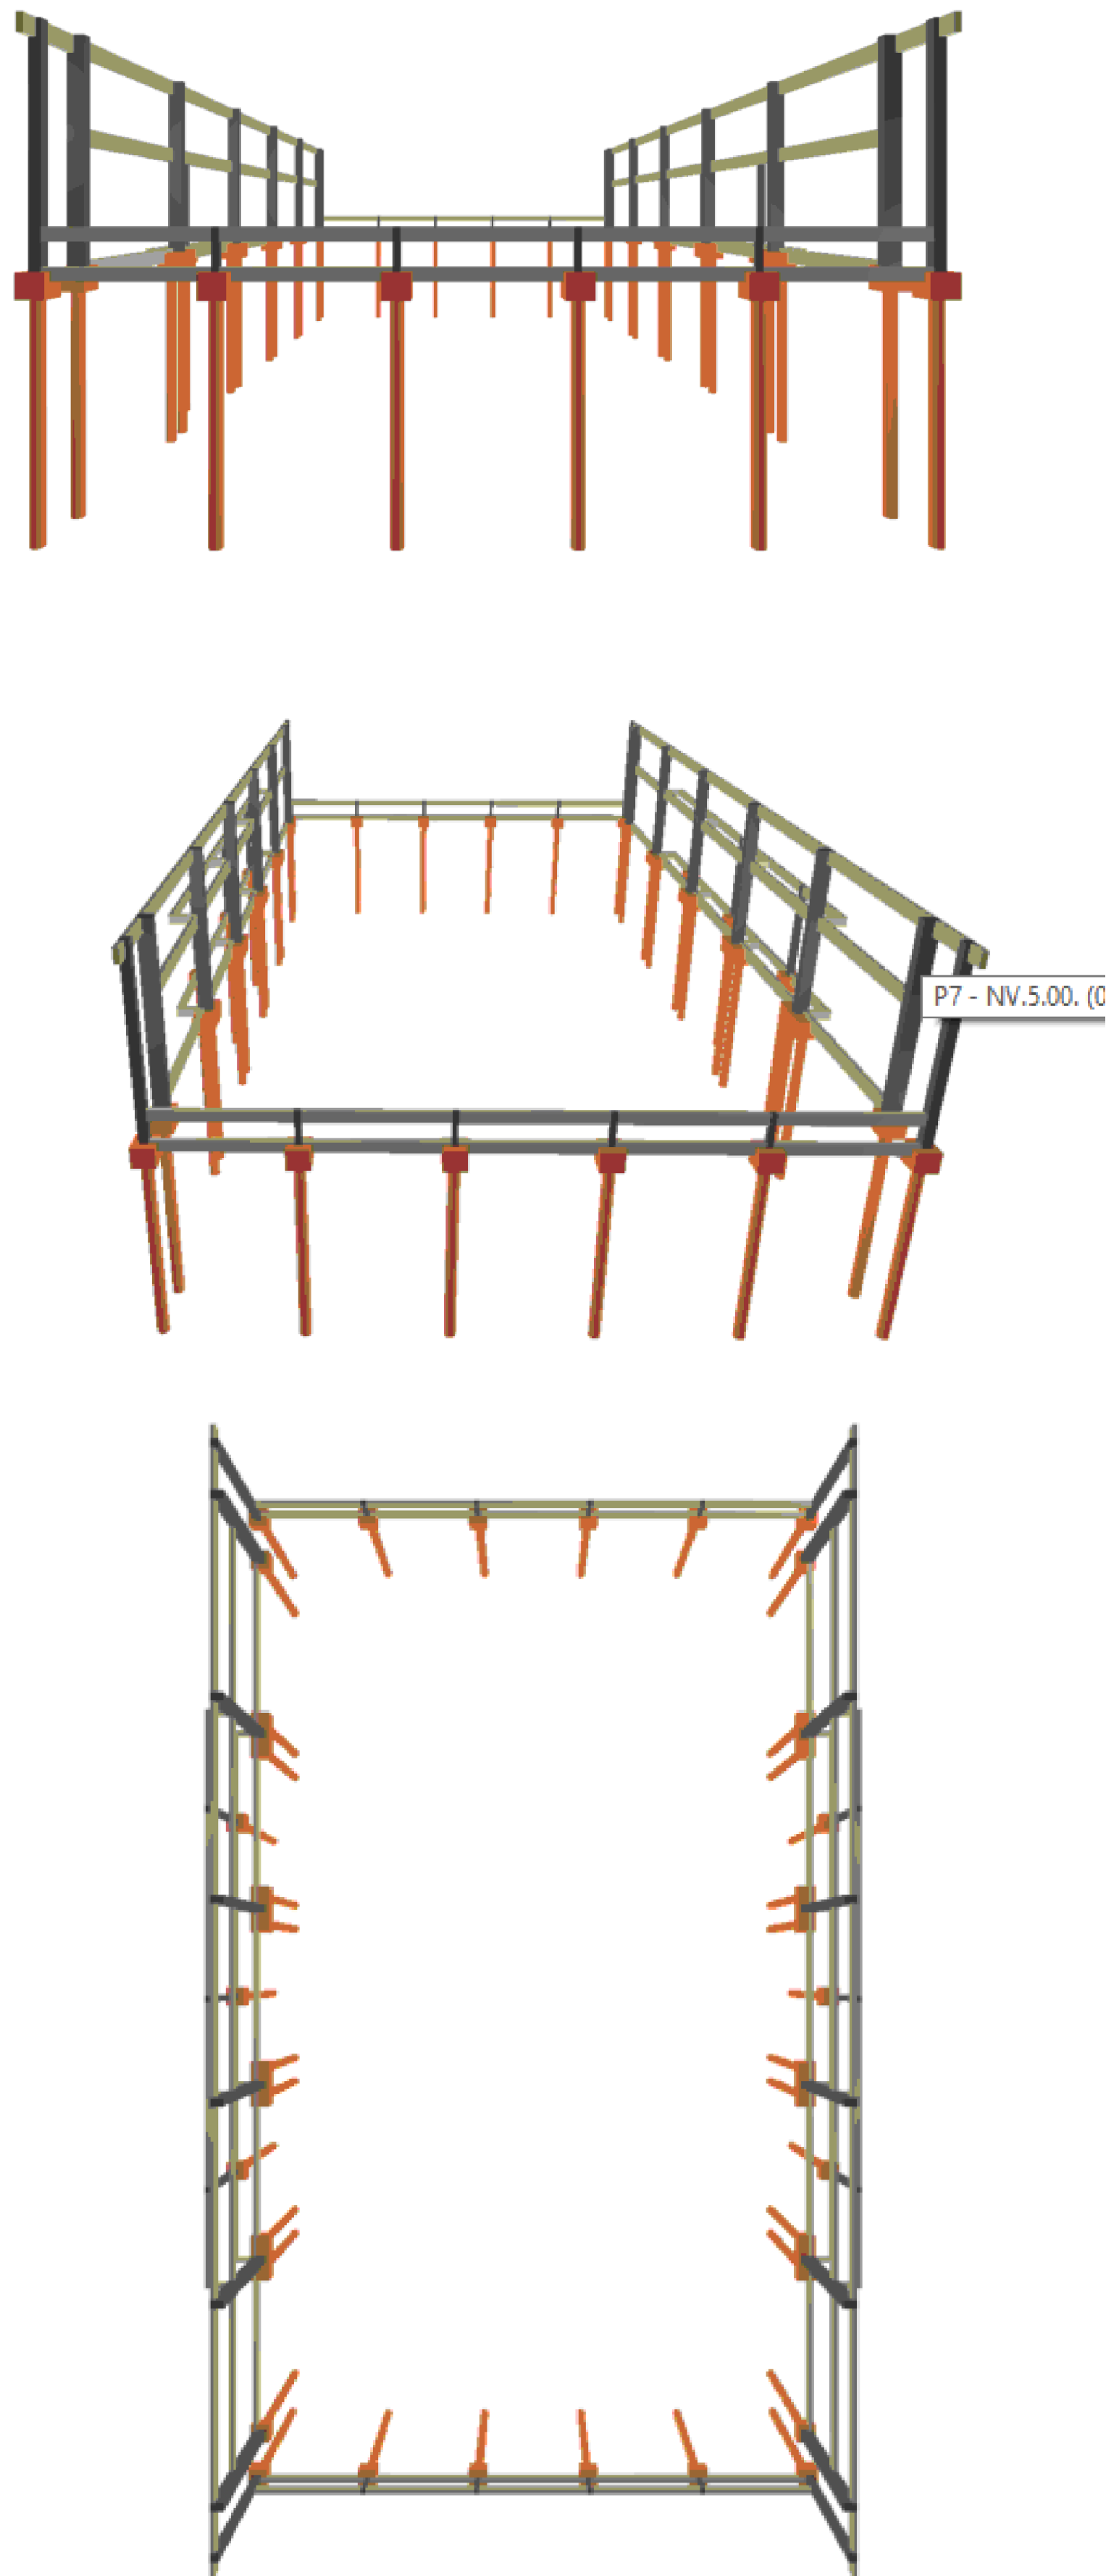

FORMA DO PAVIMENTO NV.0.80. (NÍVEL 80)  
escala 1:50

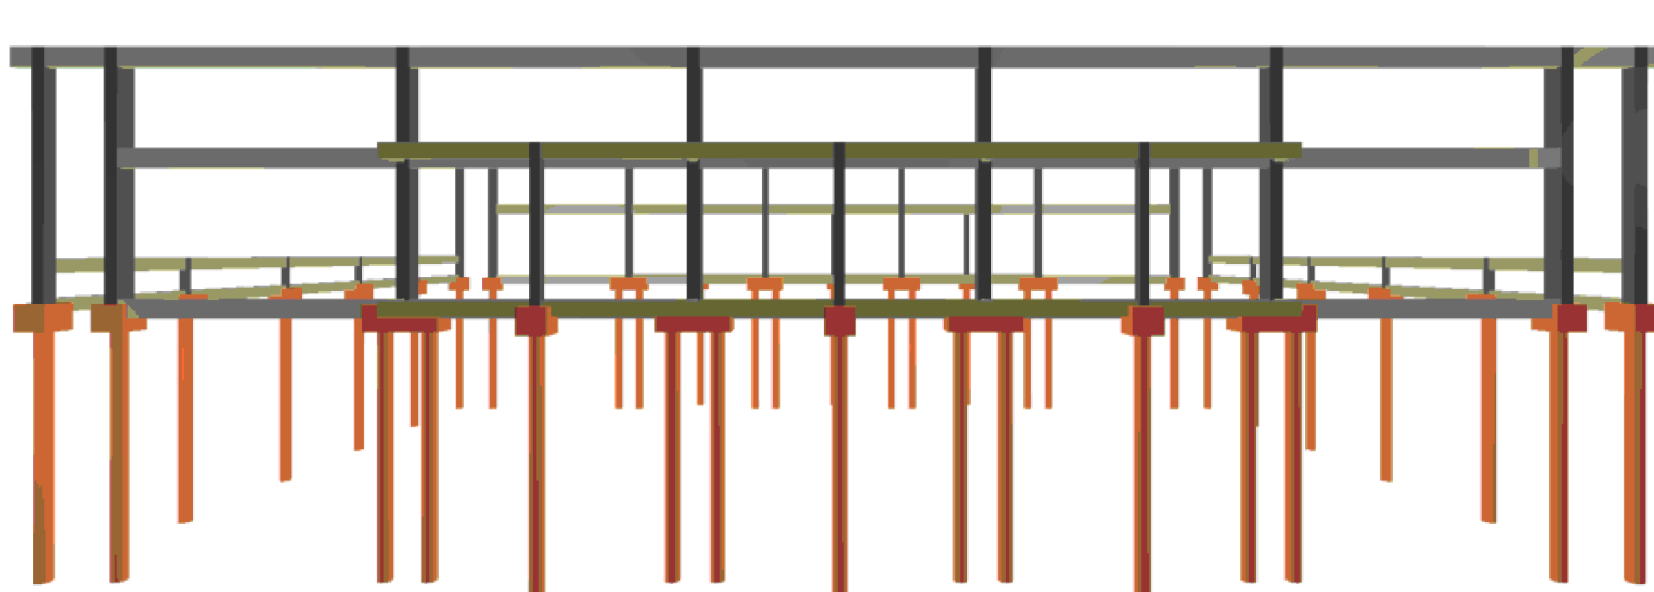

ESTADO DE GOIÁS  
SECRETARIA DE ESTADO DA EDUCAÇÃO  
SUPERINTENDÊNCIA DE INFRAESTRUTURA  
GERÊNCIA DE PROJETOS E INFRAESTRUTURA

GERÊNCIA DE PROJETOS E INFRAESTRUTURA  
APROVADO  
TÉCNICO RESPONSÁVEL PELA APROVAÇÃO

COLÉGIOS ESTADUAIS

QUADRA EM ARCO SEDUC 2012  
MODELO 03- DIMENSÕES- 20.80X33.05

DIVERSOS

ÁREA DO TERRENO	ÁREA PERMITE	ÁREA EXISTENTE	ÁREA A DEMOLIR	ÁREA A CONSTRUIR	ÁREA TOTAL CONSTRUÇÃO
				614,83 M²	VER. PROJ. ARG.

AUTOR: ENGENHEIRO CIVIL PAULO ROBERTO DORNELLA CREA 101 45 11 780 D-GO

RT DA OBRA

PROPRIETÁRIO: SECRETARIA DE ESTADO DA EDUCAÇÃO  
PREFEITO: GUSTAVO DE MOURA VIEIRA JARDIM

ESTRUTURAL

TIPO DE PROJETO

PLANTAS DE FORMAS DO NÍVEL 0.00 E NÍVEL 0.80; DETALHAMENTOS, QUADROS E LISTAS.

LASSUNTO

DATA: JUNHO/2021 ESCALA: INDICADA REVISÃO: 000 Nº RT/ART: 1020210104479

REV.	DATA	DESCRIÇÃO	VISTO

2/5

FOLHA